


ANSICHT VON DER DARMSTÄDTER LANDSTRASSE

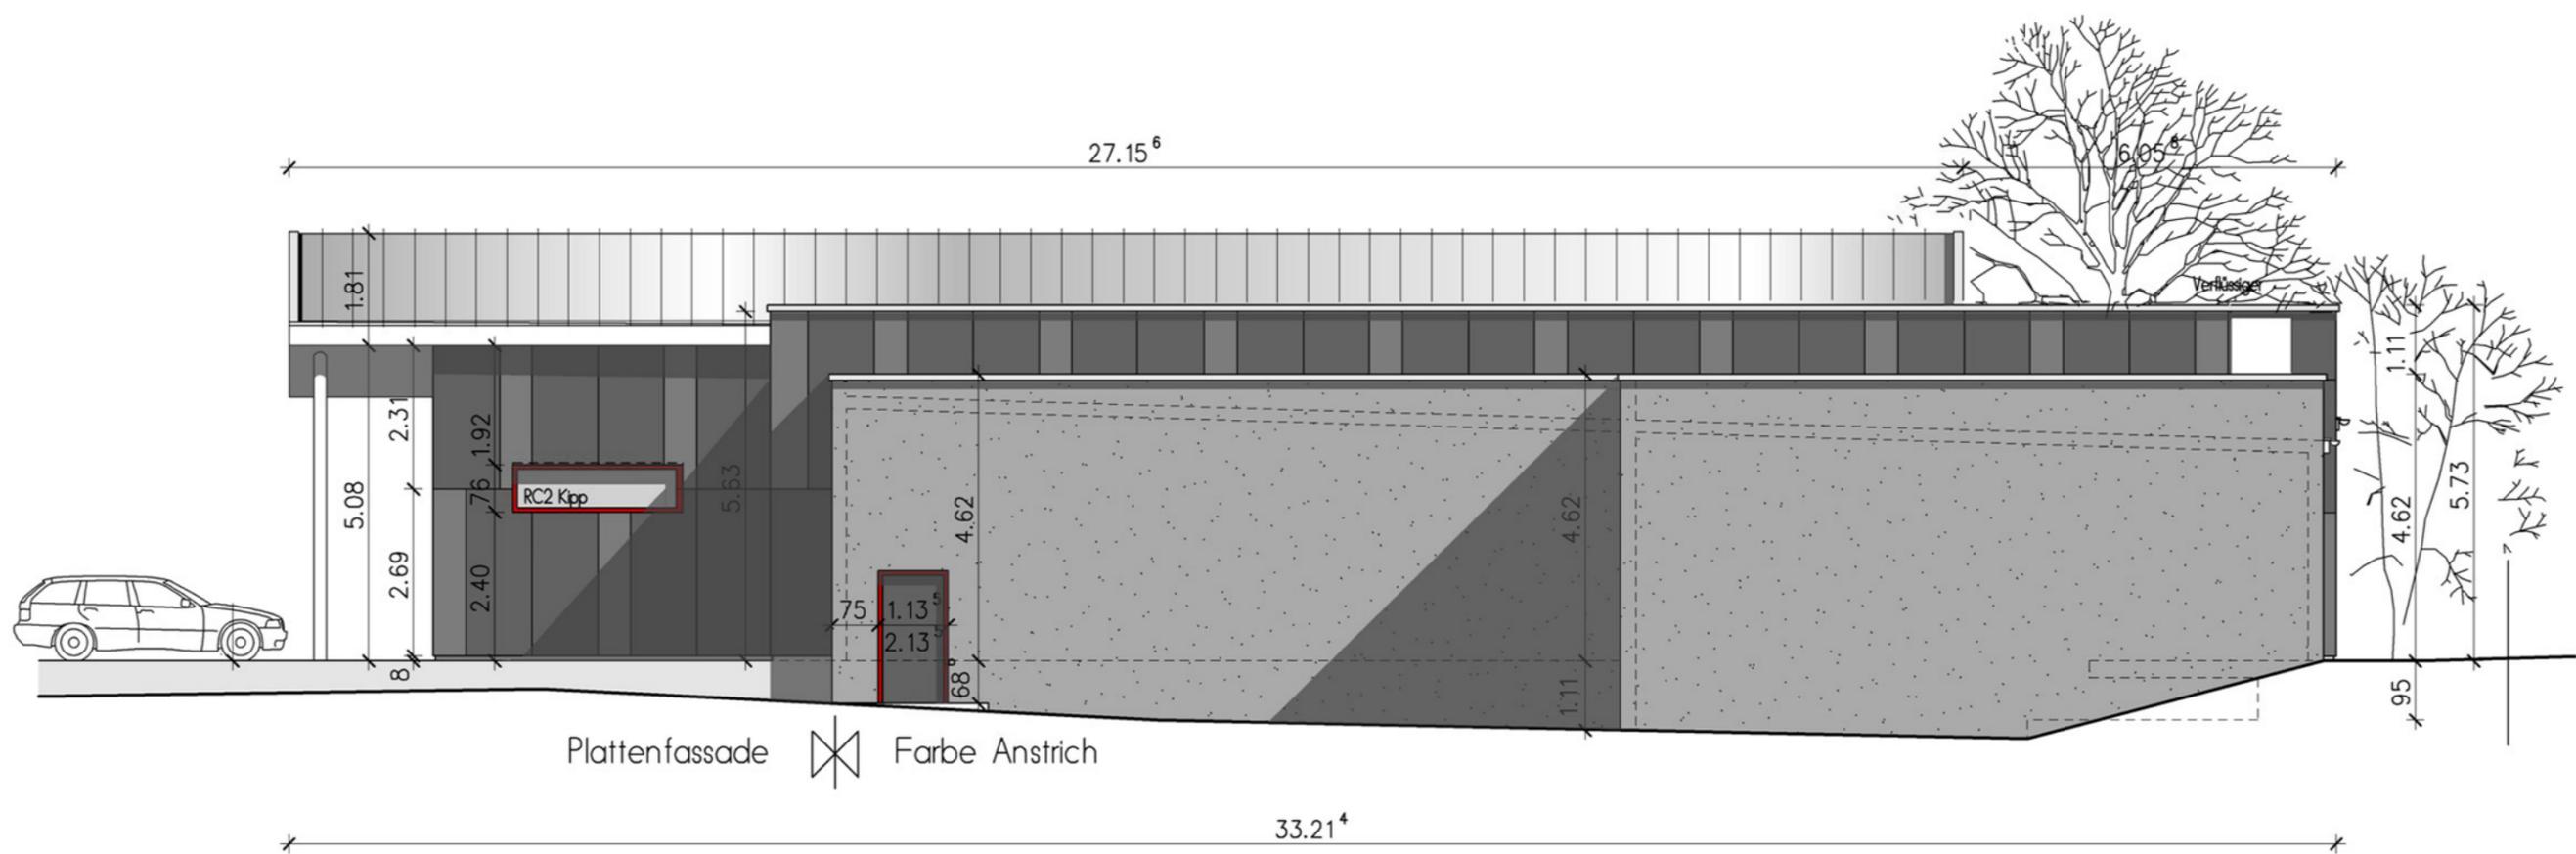

ANSICHT VON NORD-OST