


Städtebau |




Kontext Berlin |

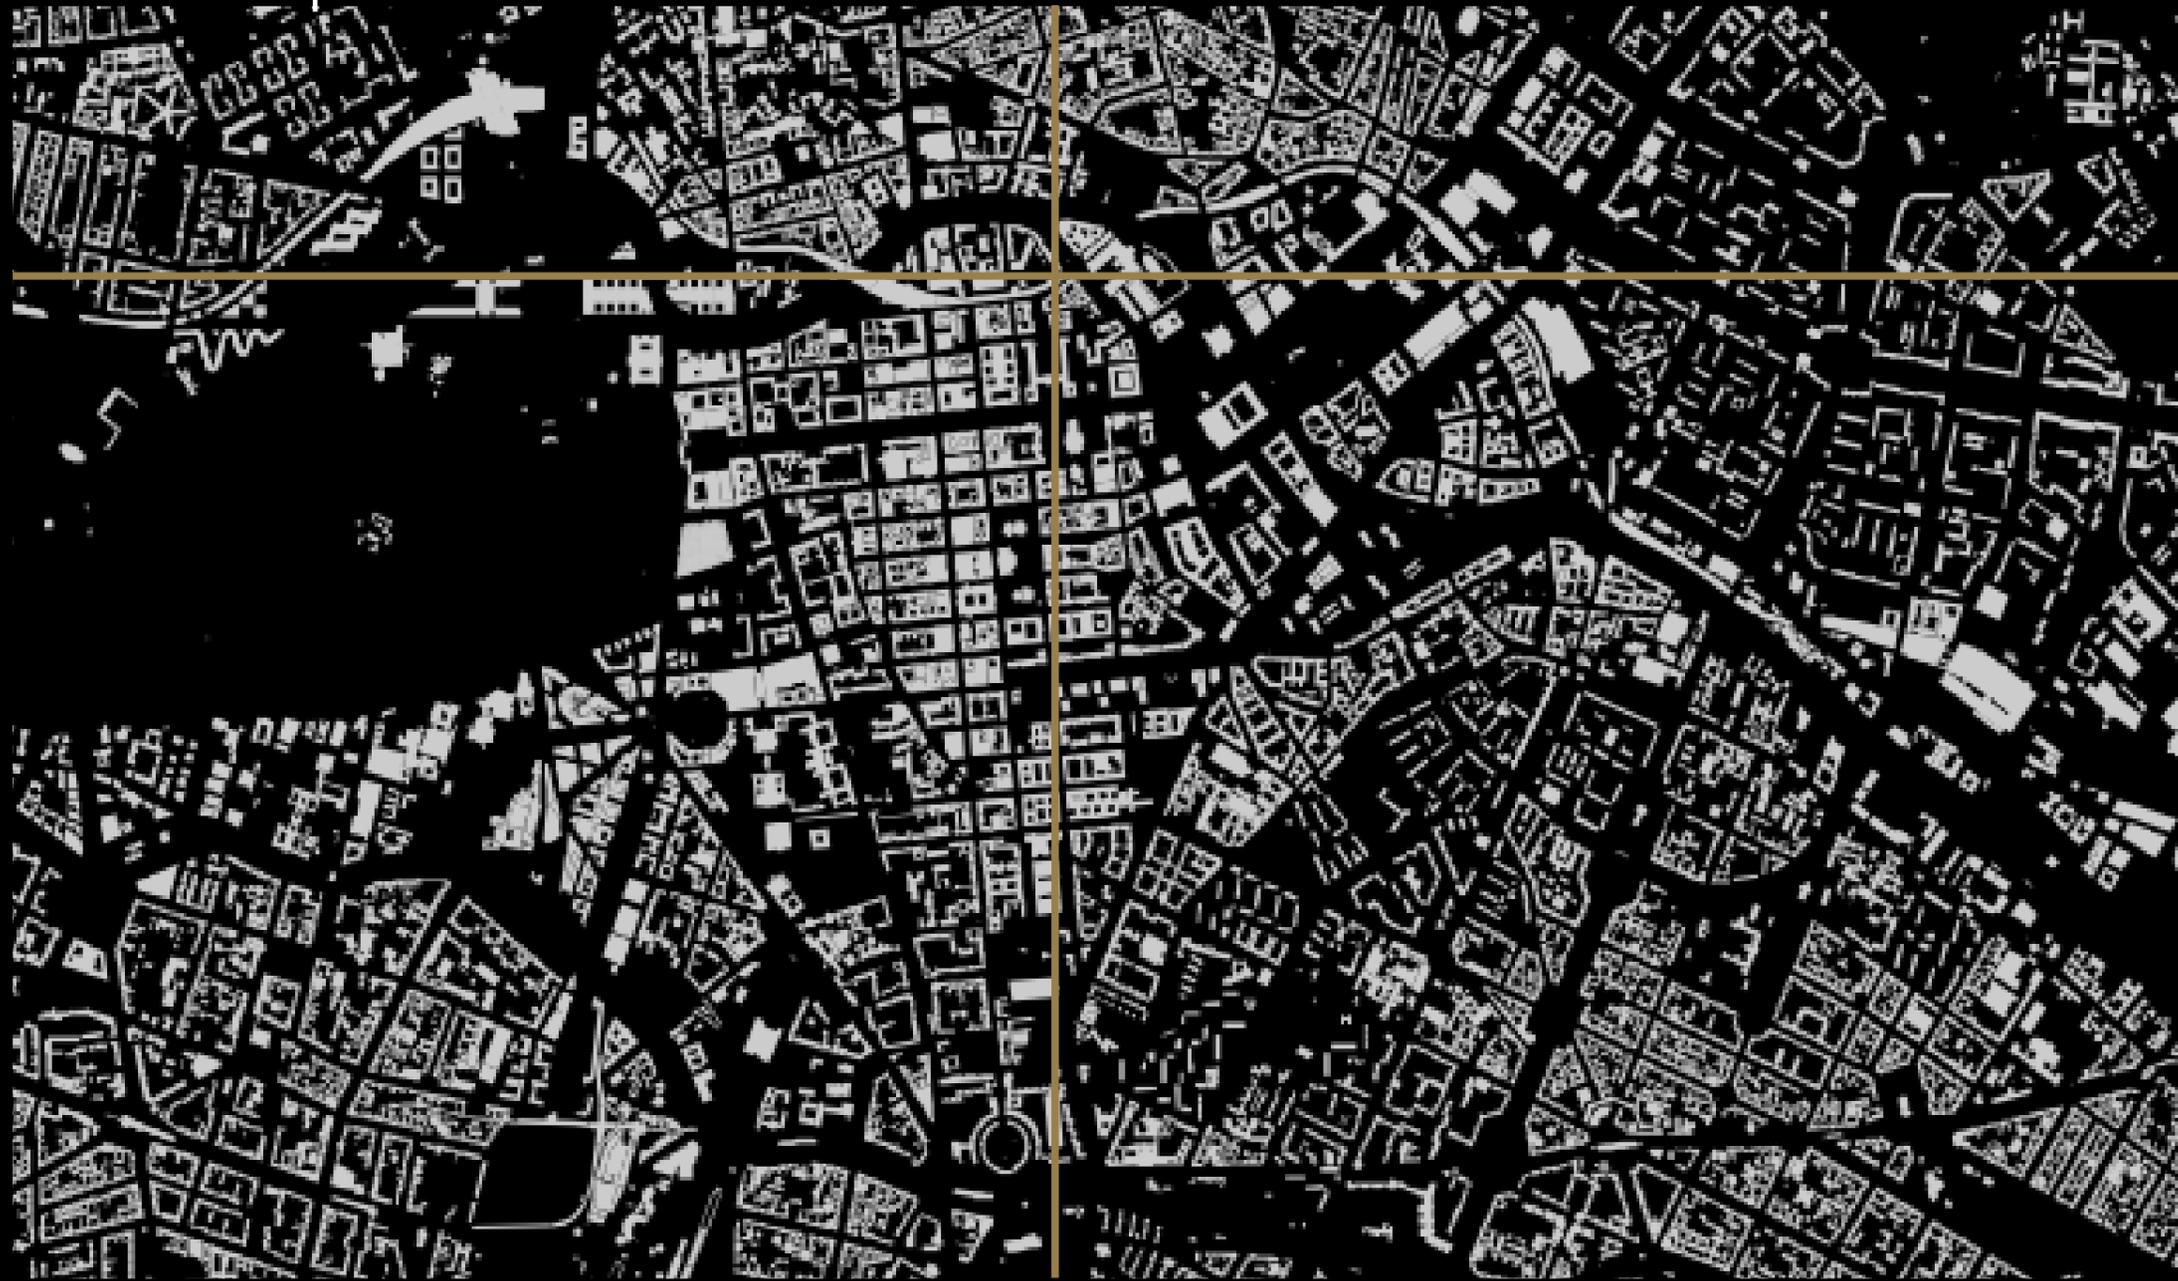

Grundstück |

Aufnahme der Hoftypologie |

Ausrichtung zur Museumsinsel |

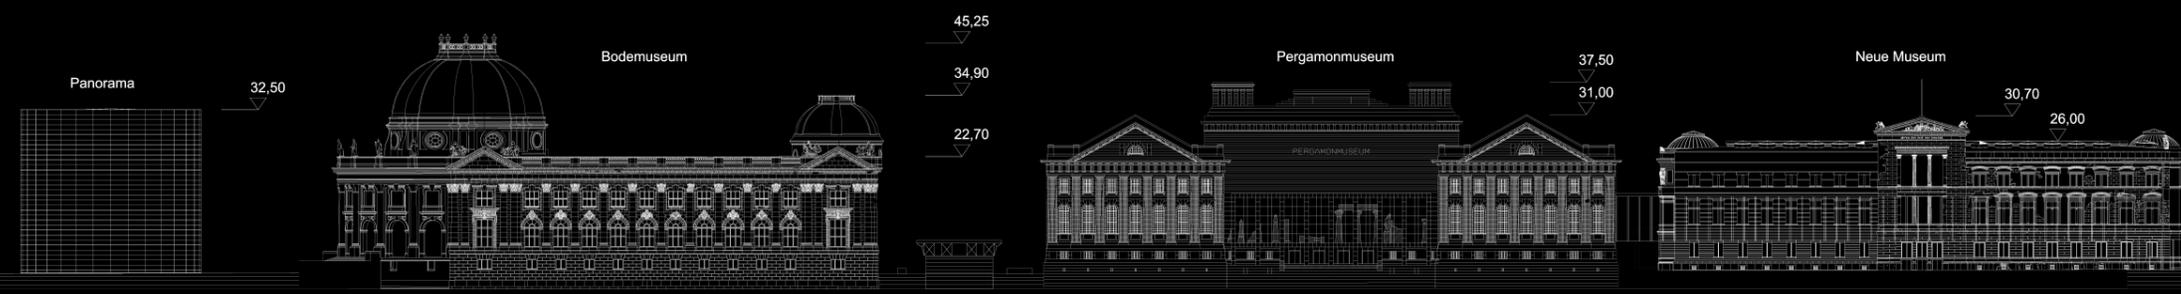

Kontext Museumsinsel |

Kubatur |