


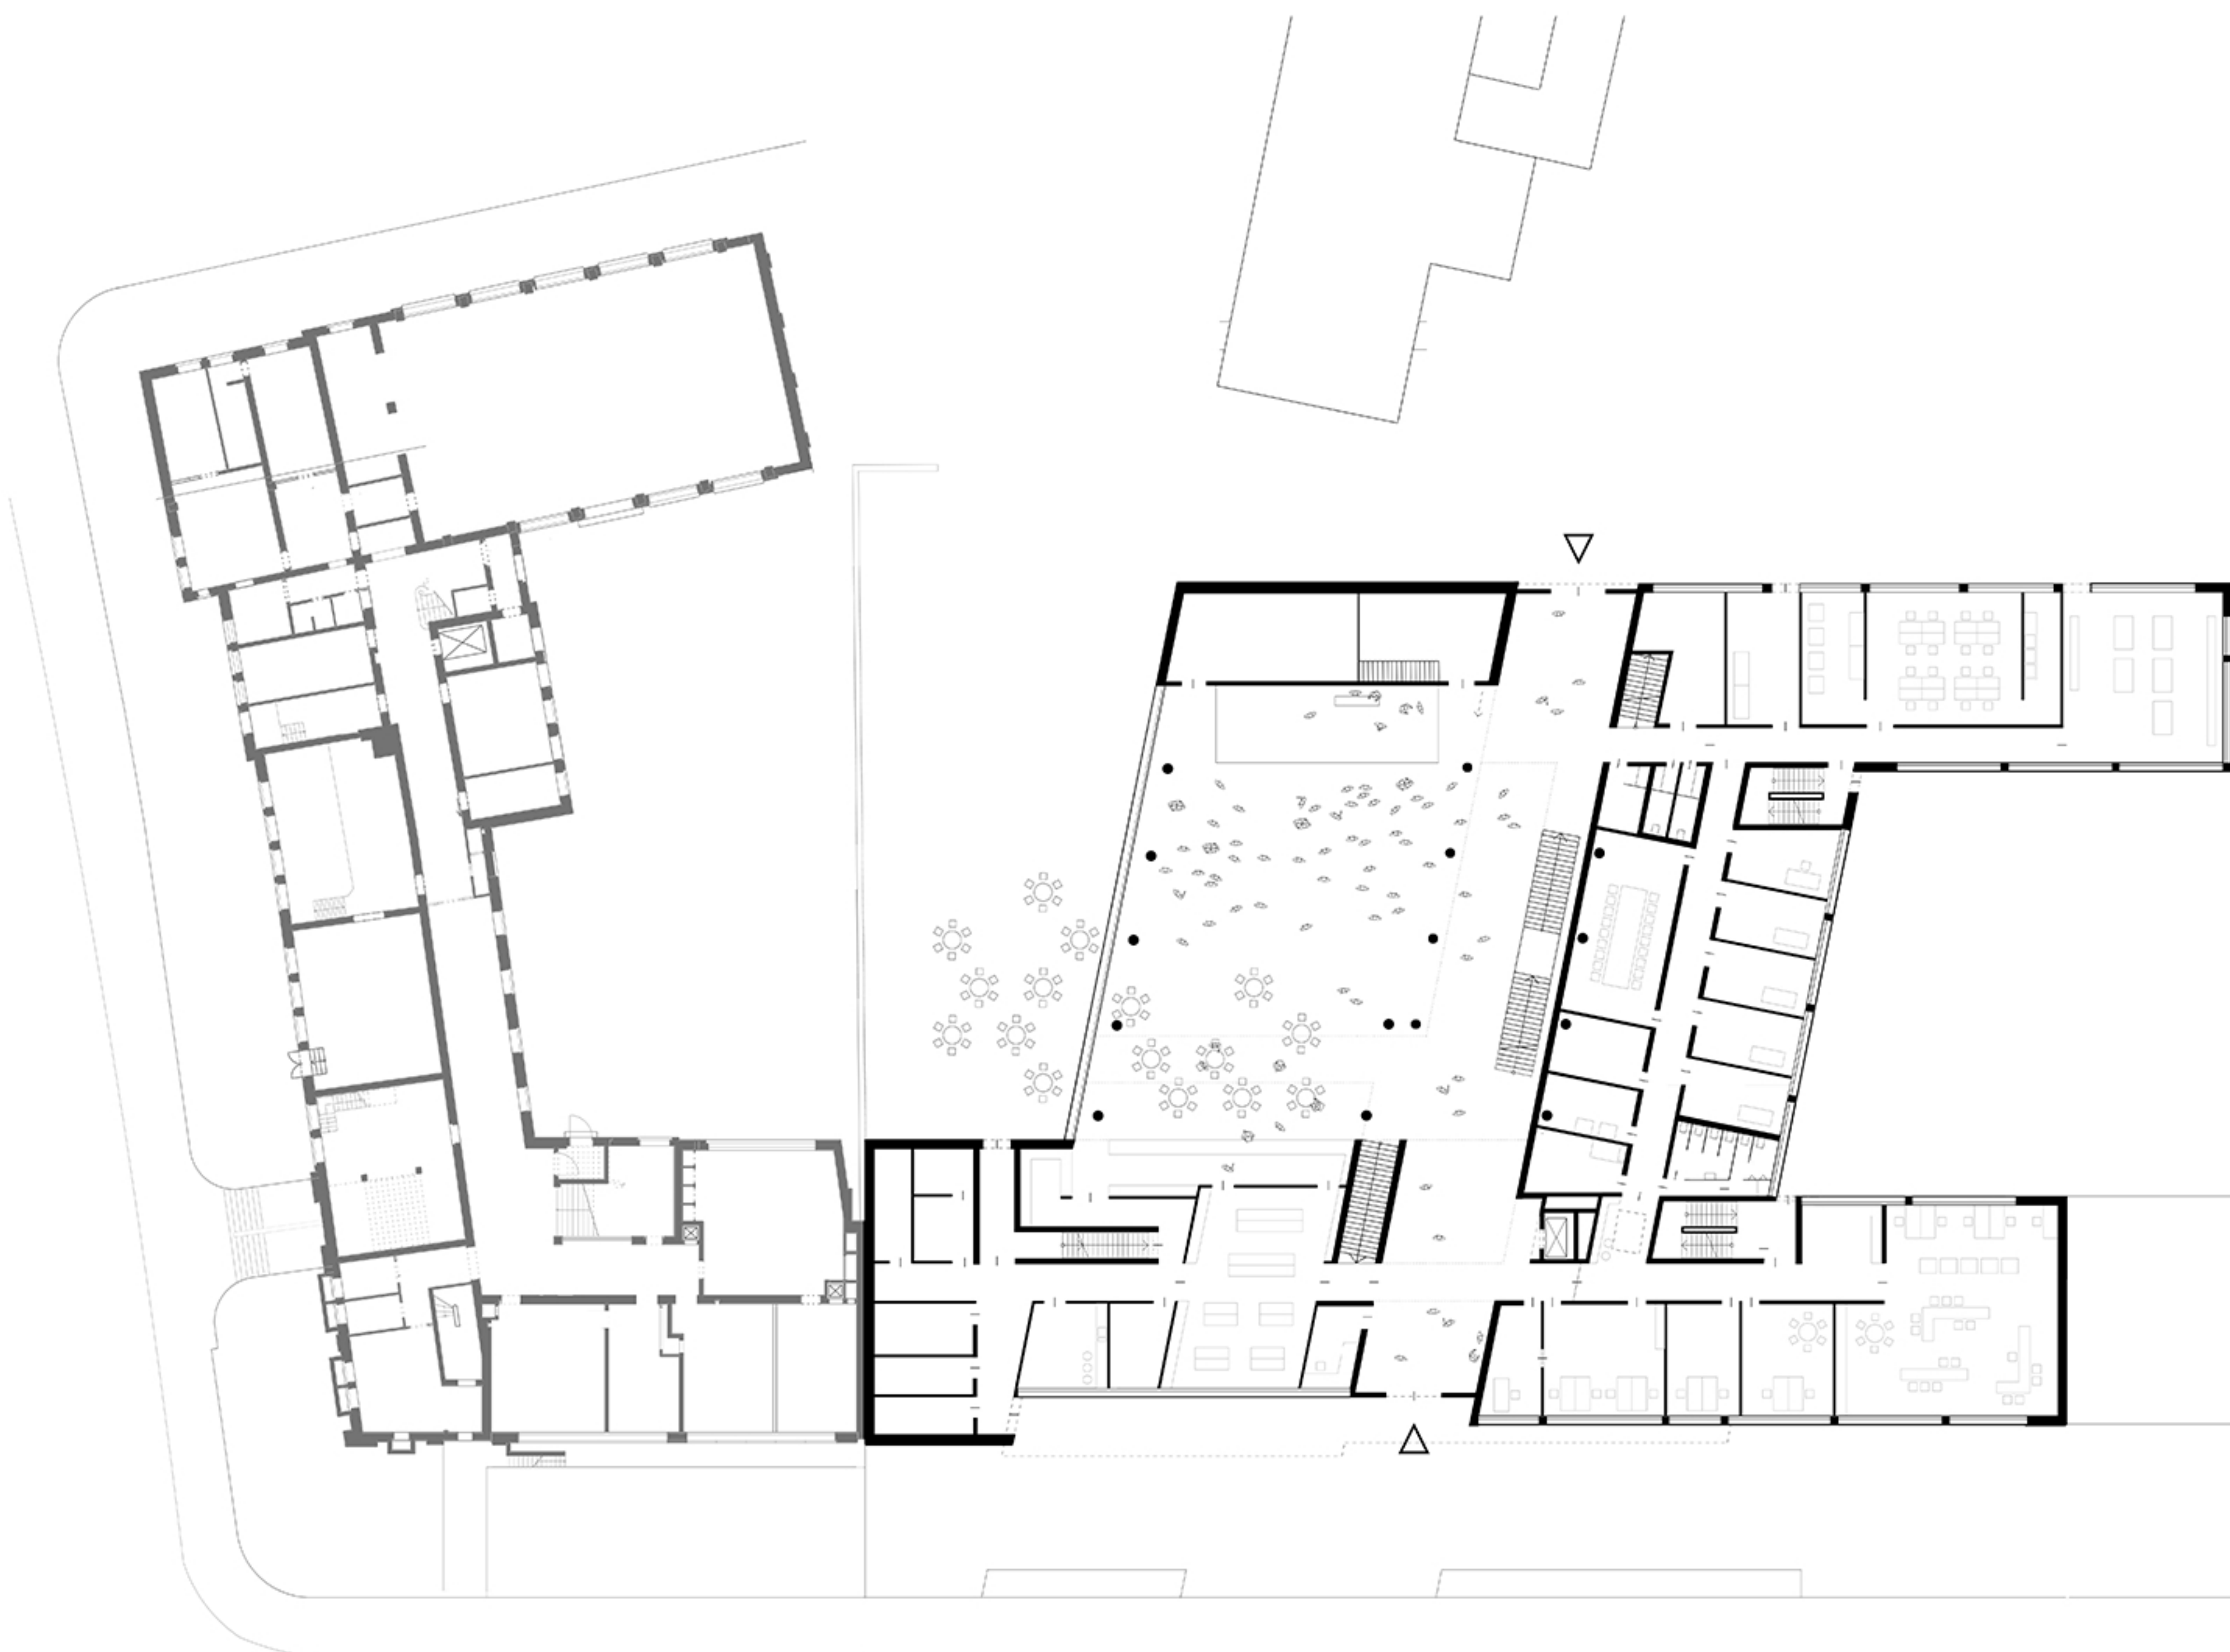

BESTAND

NEUBAU