


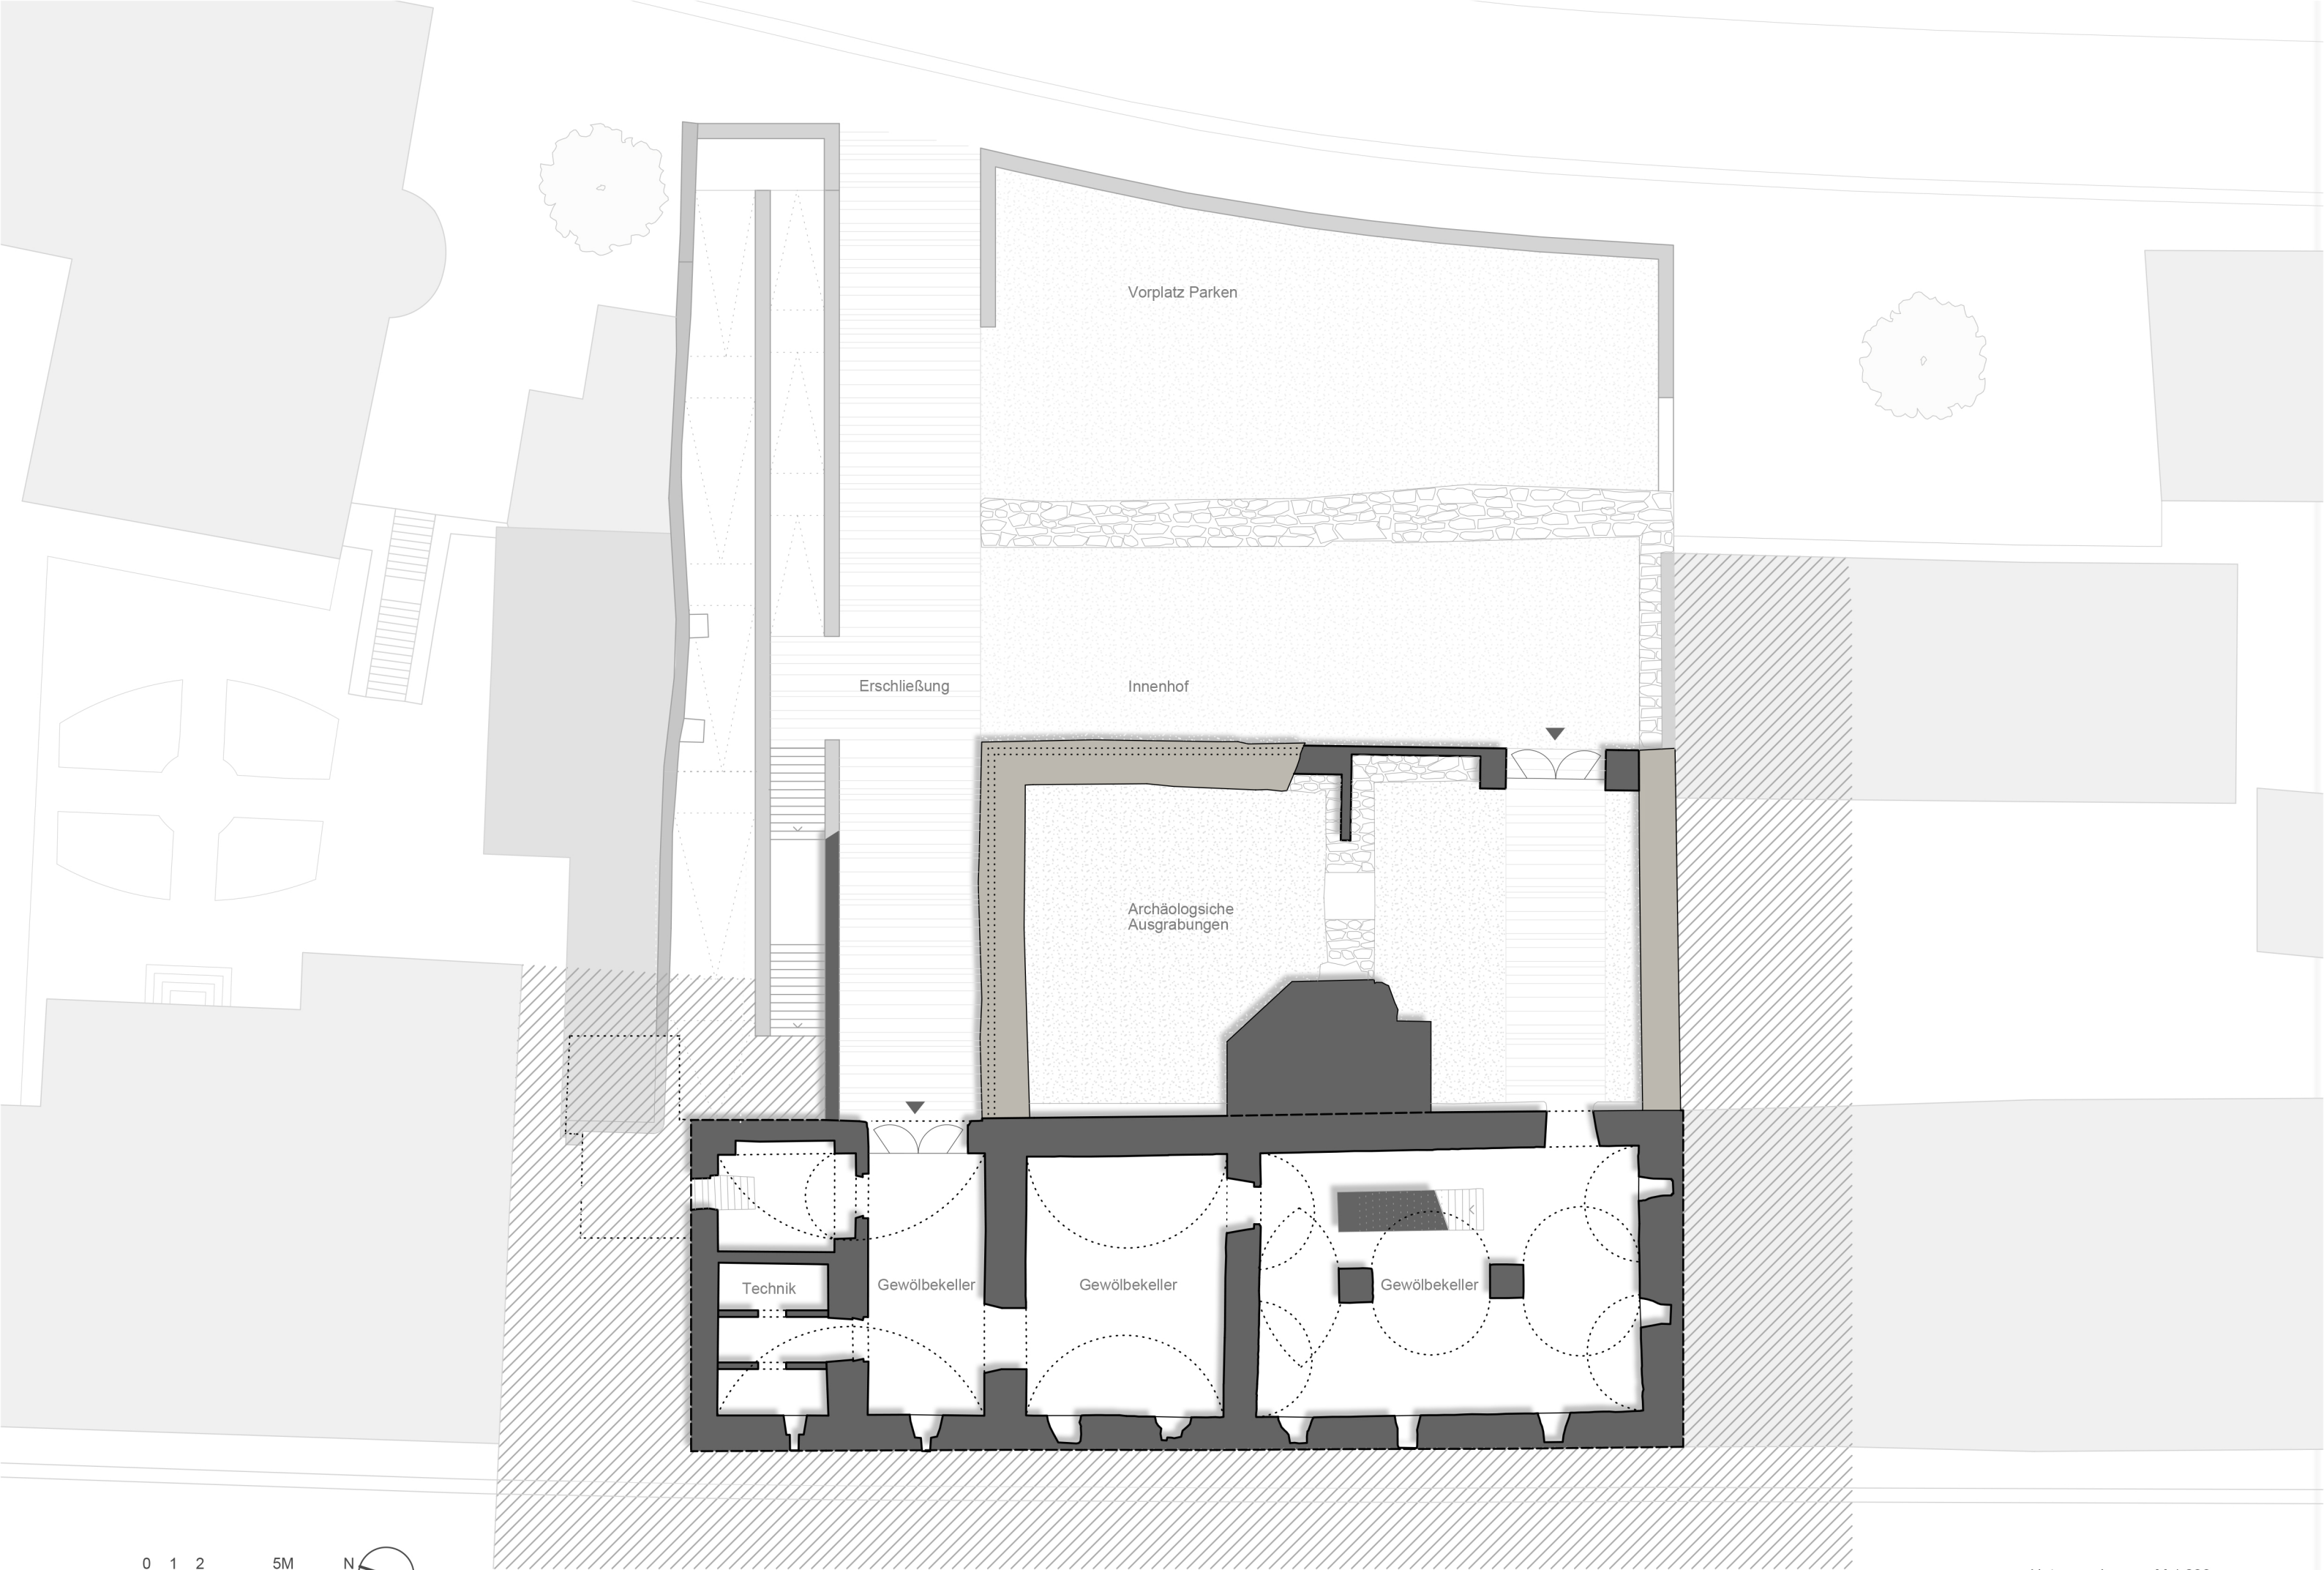

Vorplatz Parken

Erschließung

Innenhof

Archäologische
Ausgrabungen

Technik

Gewölbekeller

Gewölbekeller

Gewölbekeller

0 1 2 5M

