


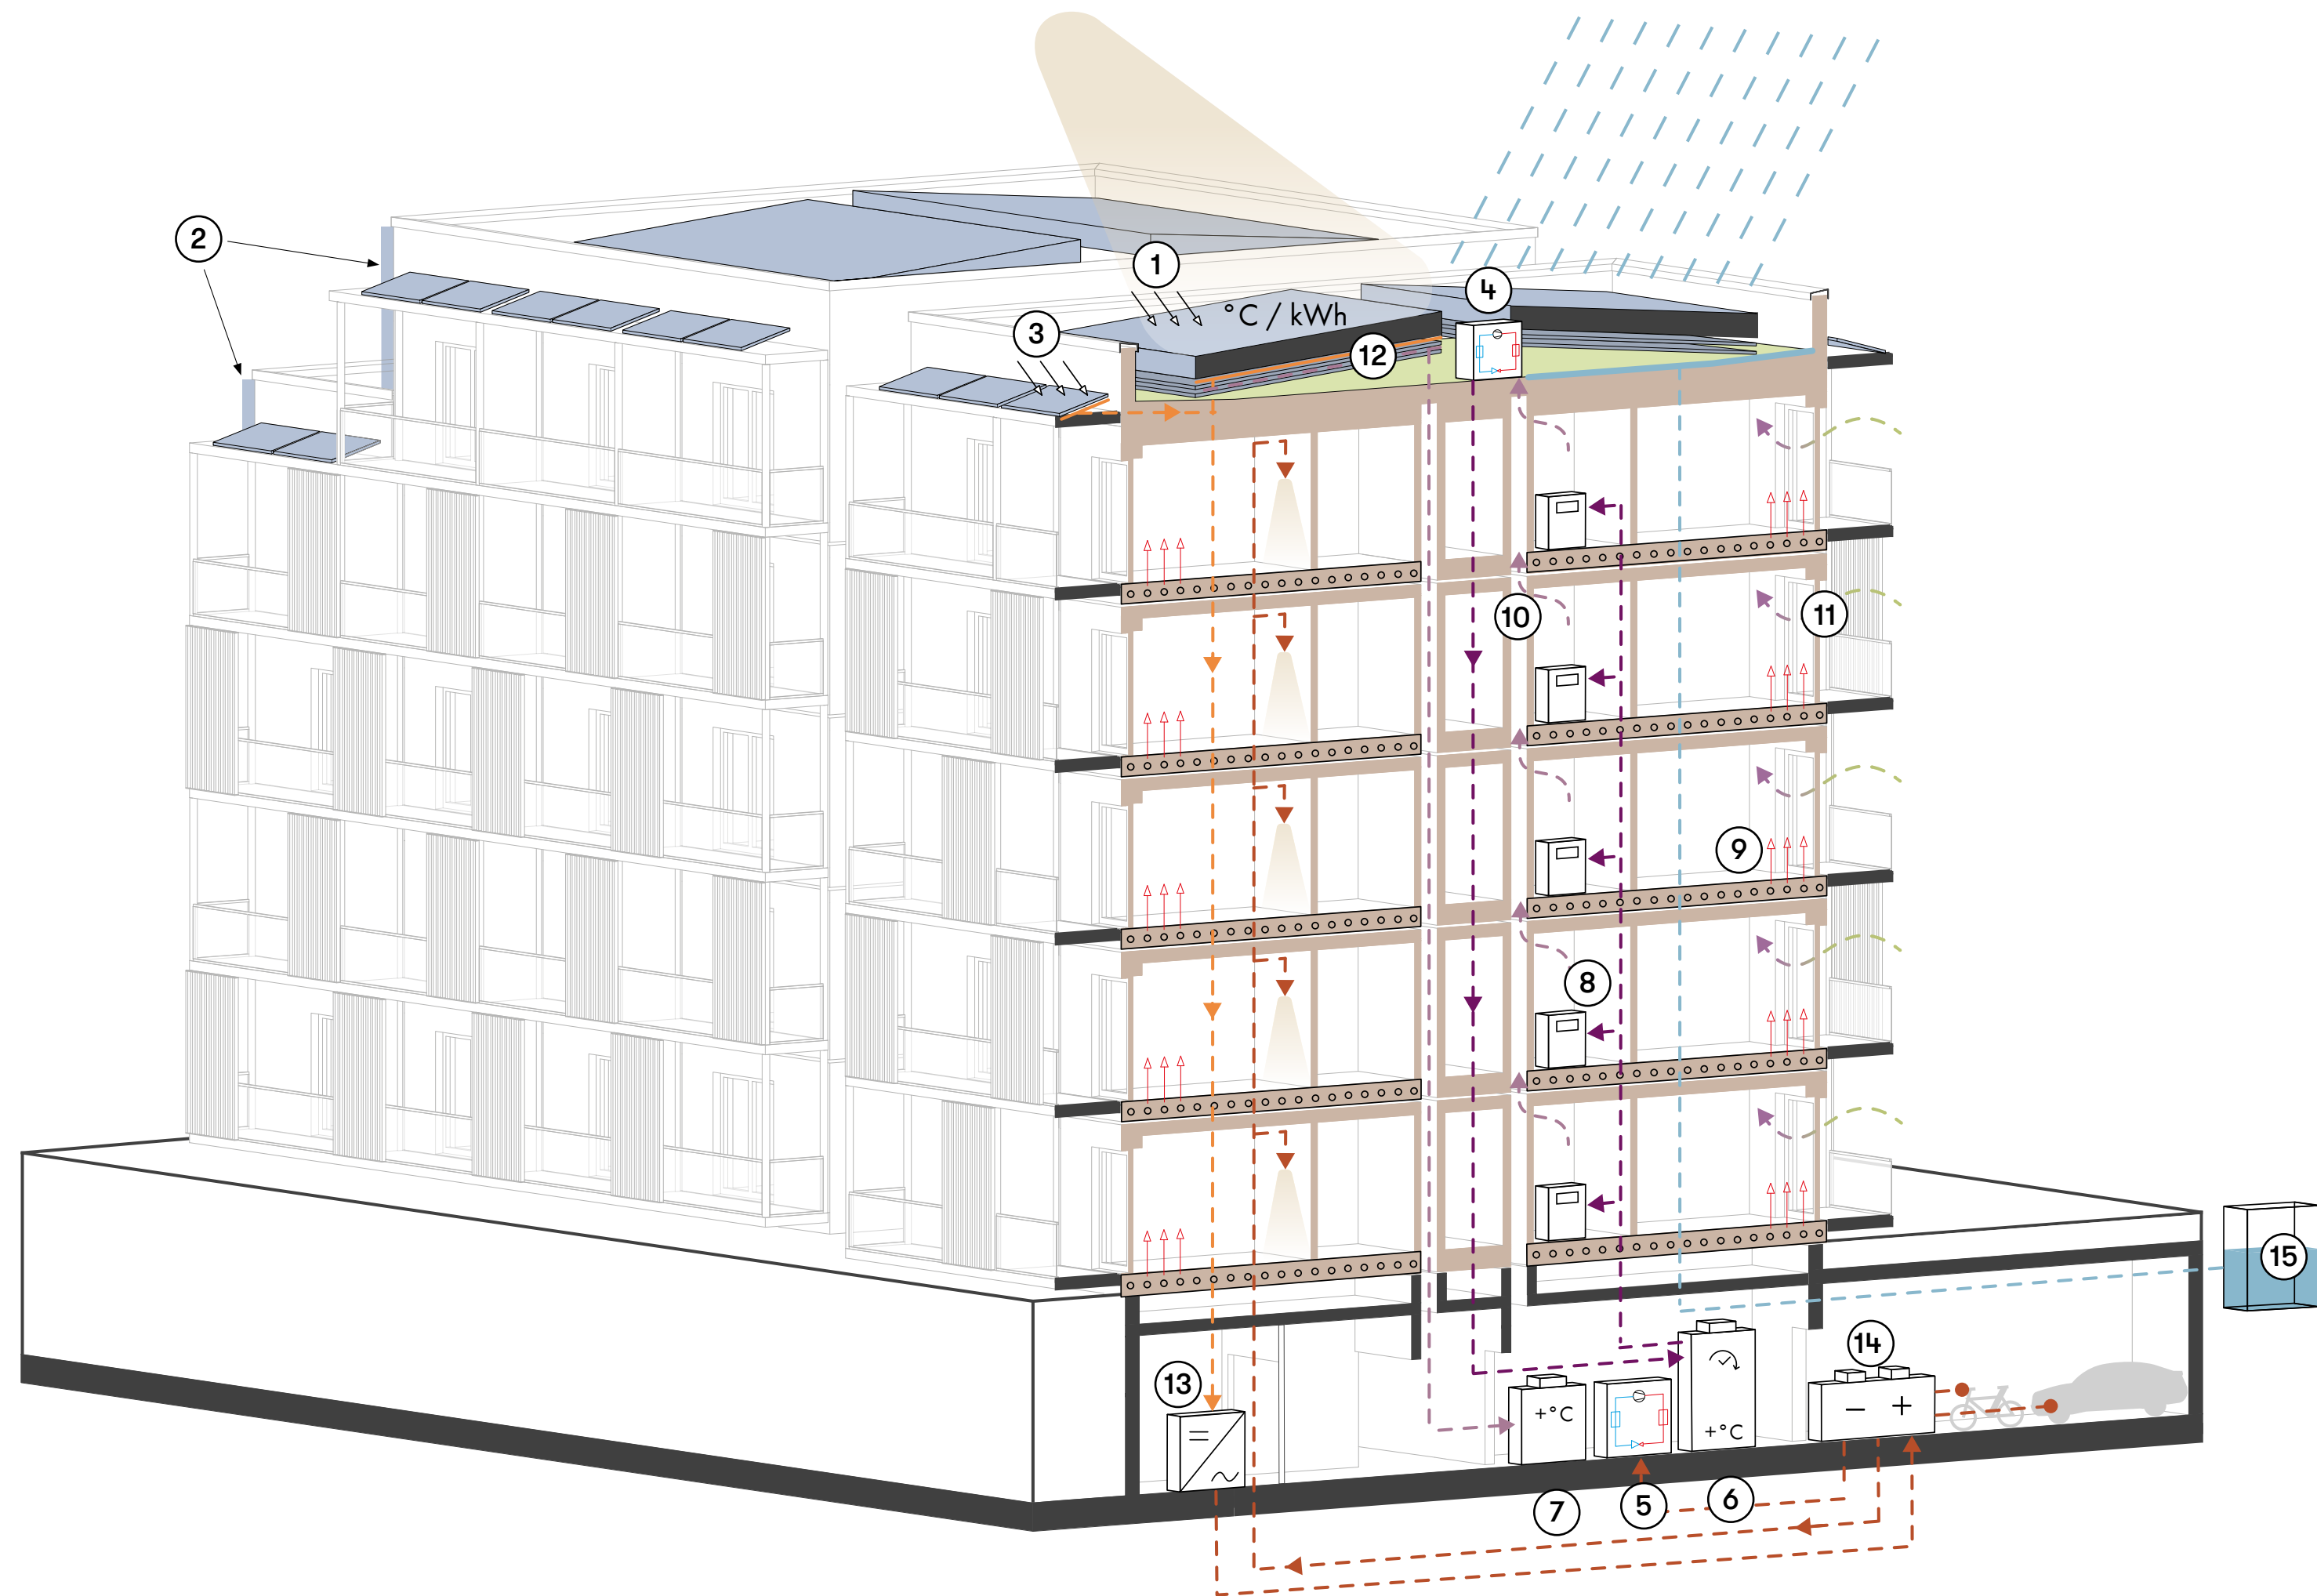

1 PVT/PV Dach
2 PV-Fassade
3 PV-Balkondach

4 Abluftwärmepumpe
5 Sole/Wärmepumpe
6 Heizungspeicher

7 Quellspeicher
8 Wohnungsstation für Fußbodenheizung
und Warmwasser (dezentrale Warmwasser-
aufbereitung)

9 Fußbodenheizung
10 feuchtegeführte Abluftanlage
11 Zuluftelement im Fenster
12 Charger

13 Wechselrichter
14 Batterie
15 Rigole zur Regenwasser-
rückhaltung