


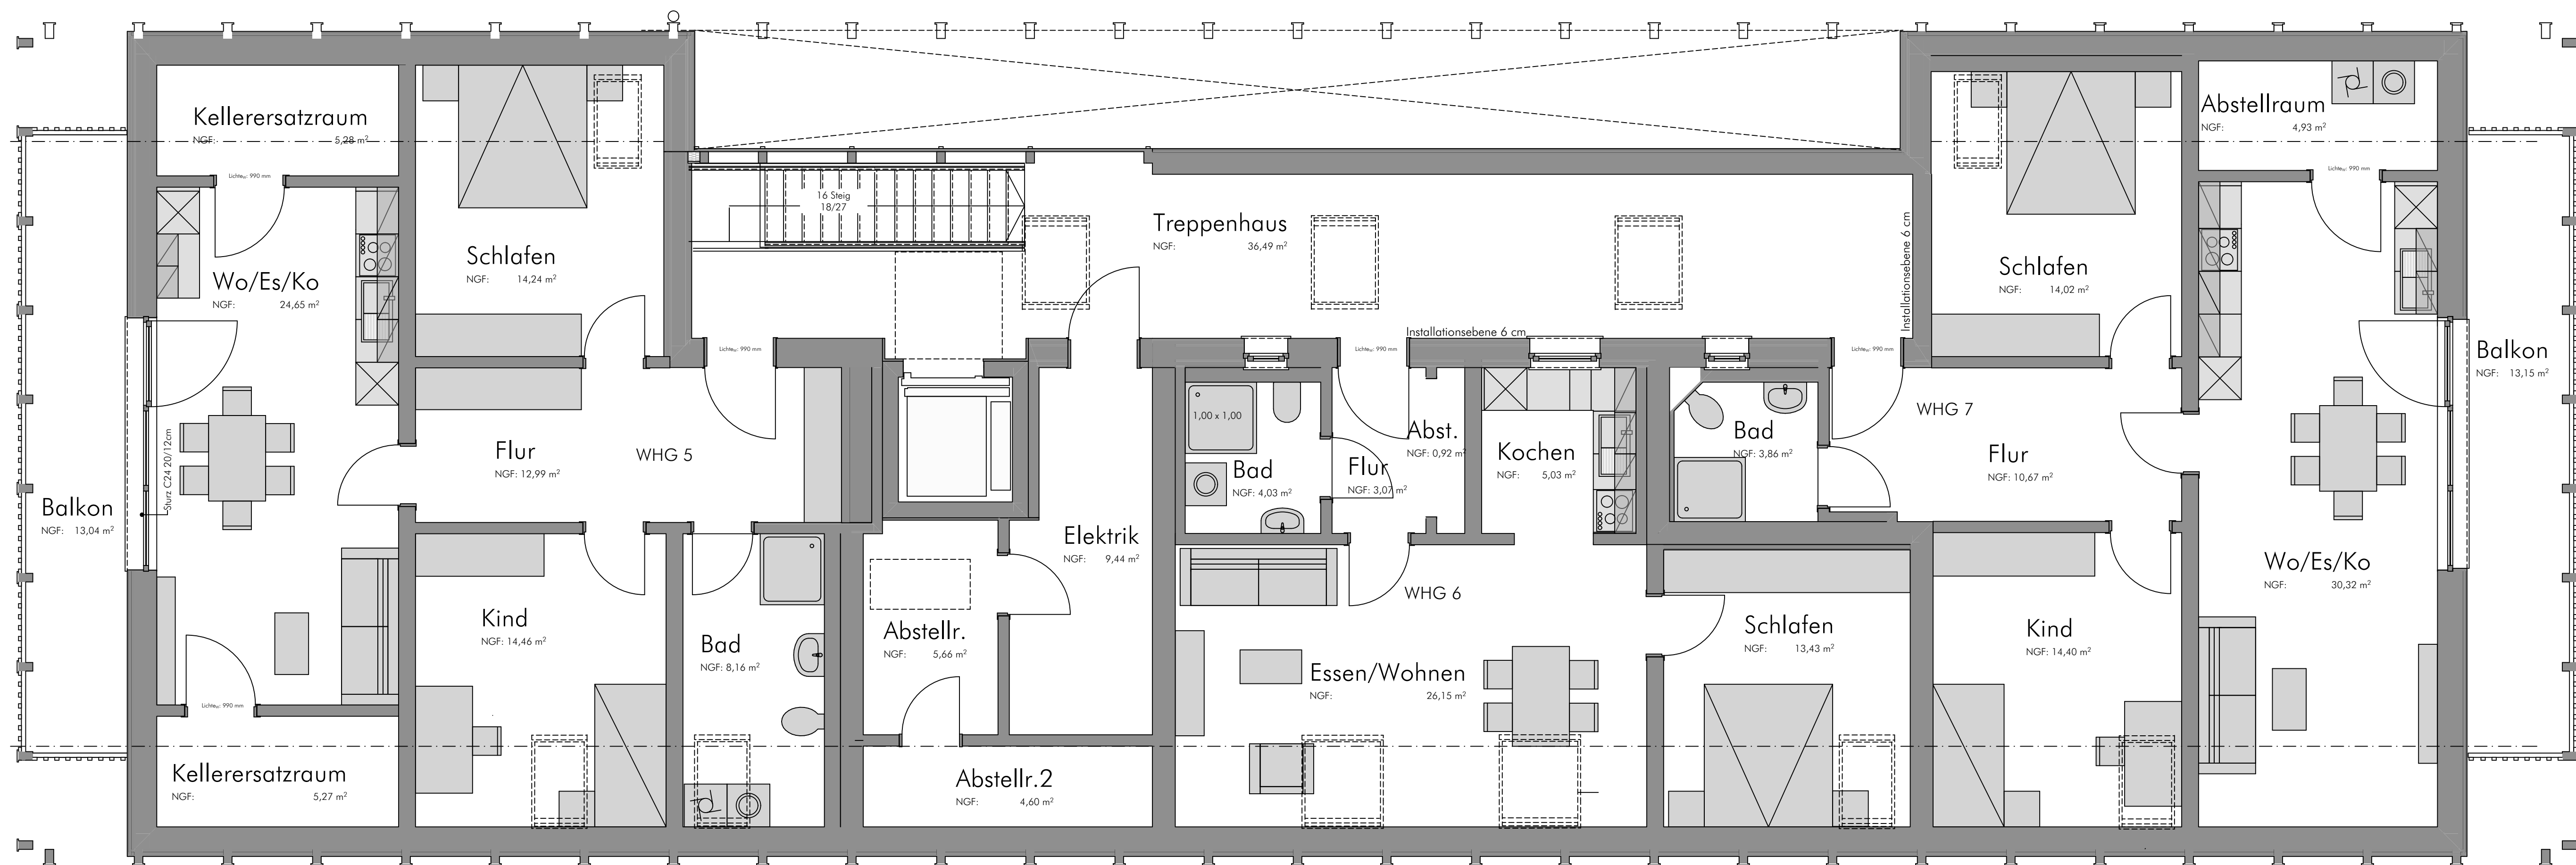

Grundriss Dachgeschoss

