Dachaufstockung der Berliner Bau- und Wohnungsgenossenschaft von 1892 eG
Ortolanweg 56-64, 12359 Berlin
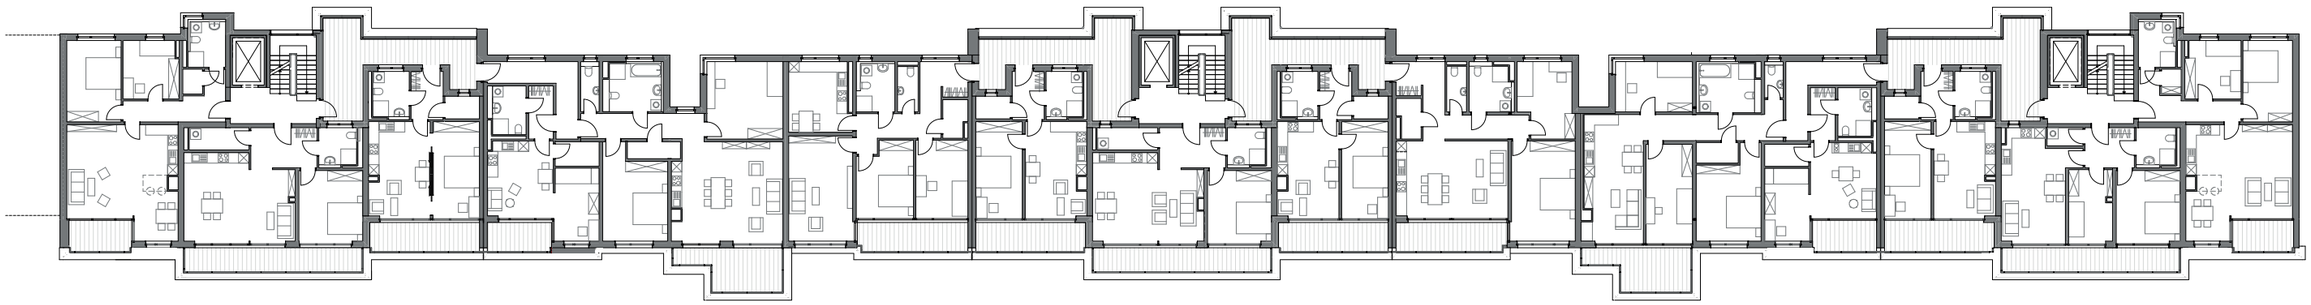
Grundriss 6. Obergeschoss