


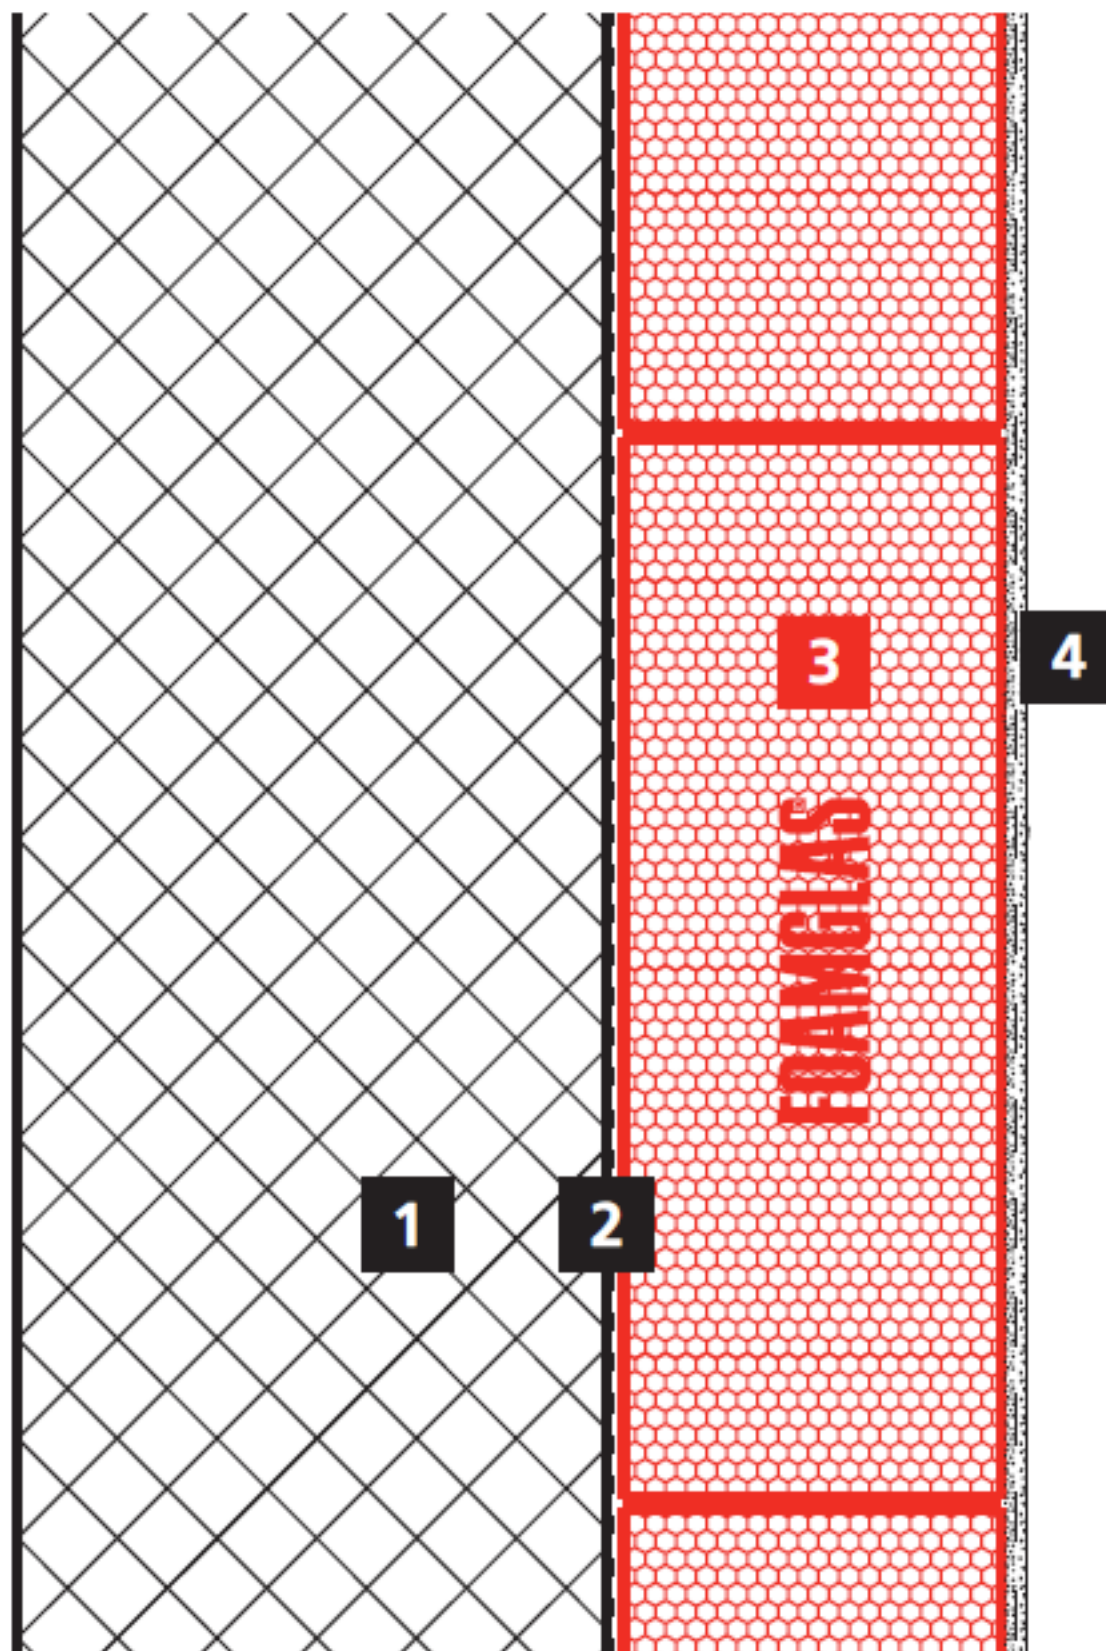

FOAMGLAS® Wanddämmung mit Gipsputz

- 1** Massivwand
(Beton / Mauerwerk)
- 2** Voranstrich
- 3** FOAMGLAS® Platten T4+,
geklebt mit PC® 56
- 4** Gipsputz mit Armierungsgewebe,
ca. 15 mm dick