


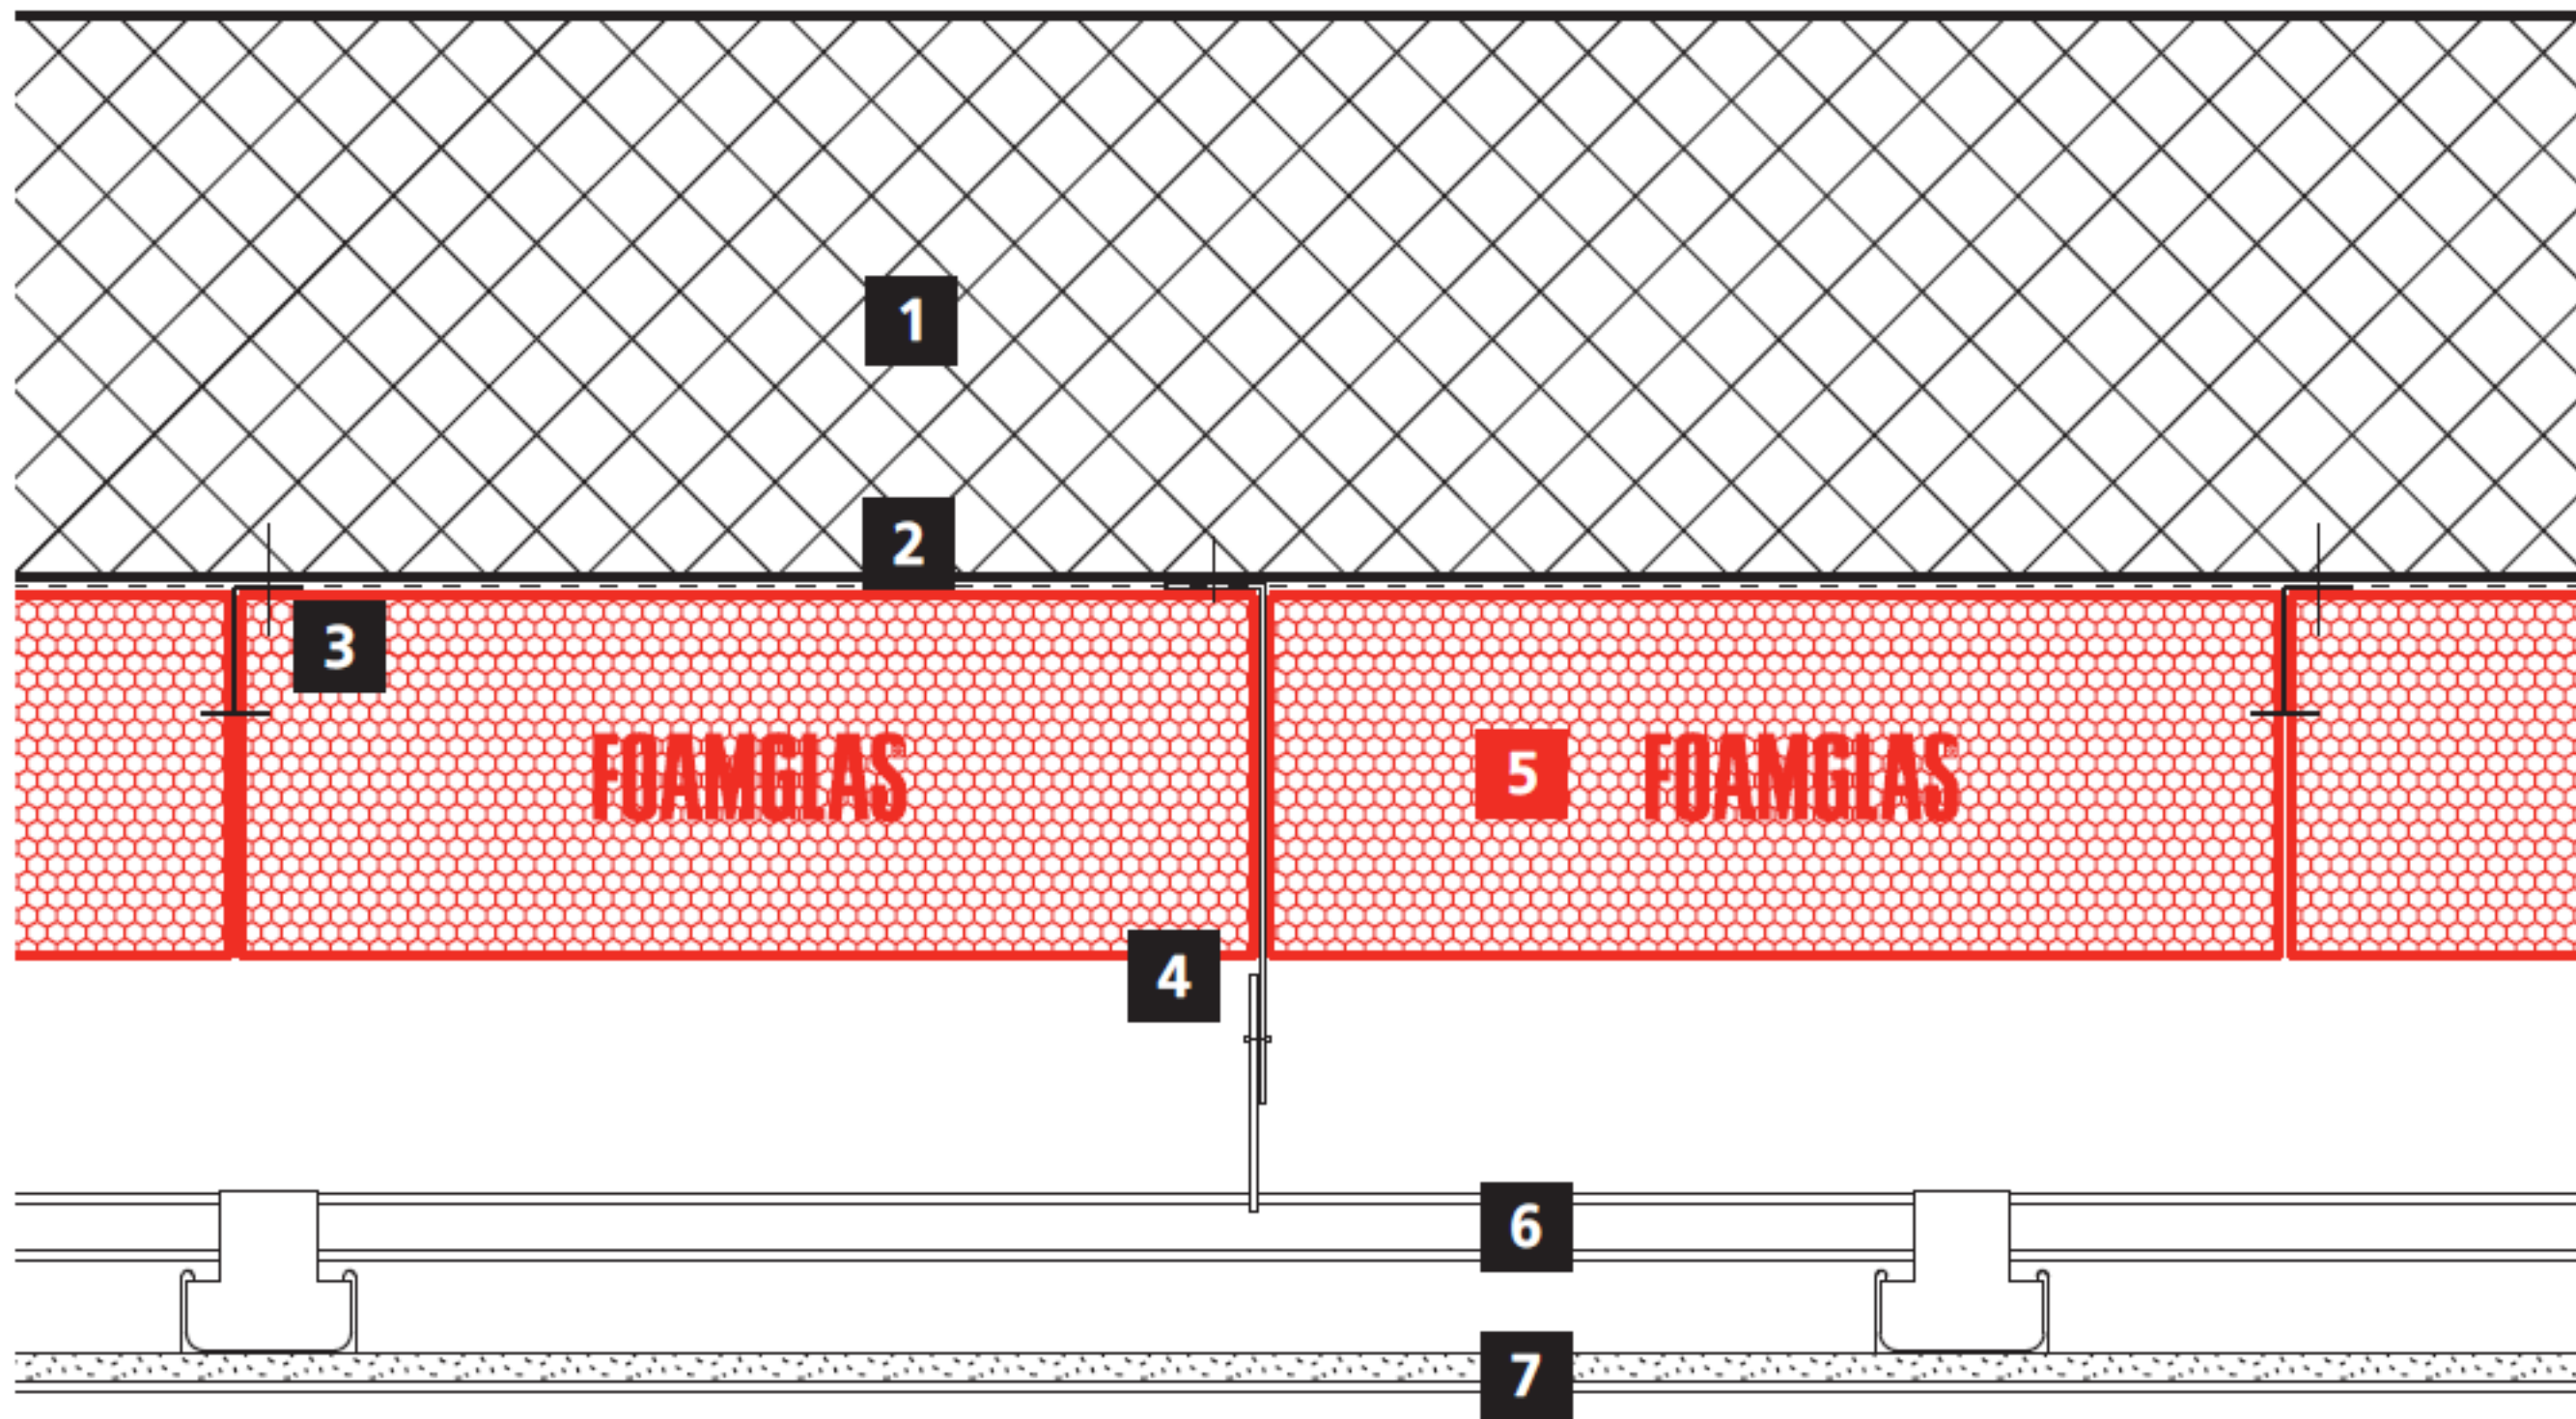

FOAMGLAS® Deckendämmung mit Plattendeckung und Schwinghänger

- 1 Betondecke
- 2 Voranstrich
- 3 Mechanische Sicherung
PC® Anker F
- 4 Schwinghänger mechanisch
befestigt
- 5 FOAMGLAS® Platten T4+,
geklebt mit PC® 56
- 6 Metallunterkonstruktion
- 7 Plattendeckung