



WOHN - GESCHÄFTSHÄUSER
ANTONSPLATZ, DRESDEN

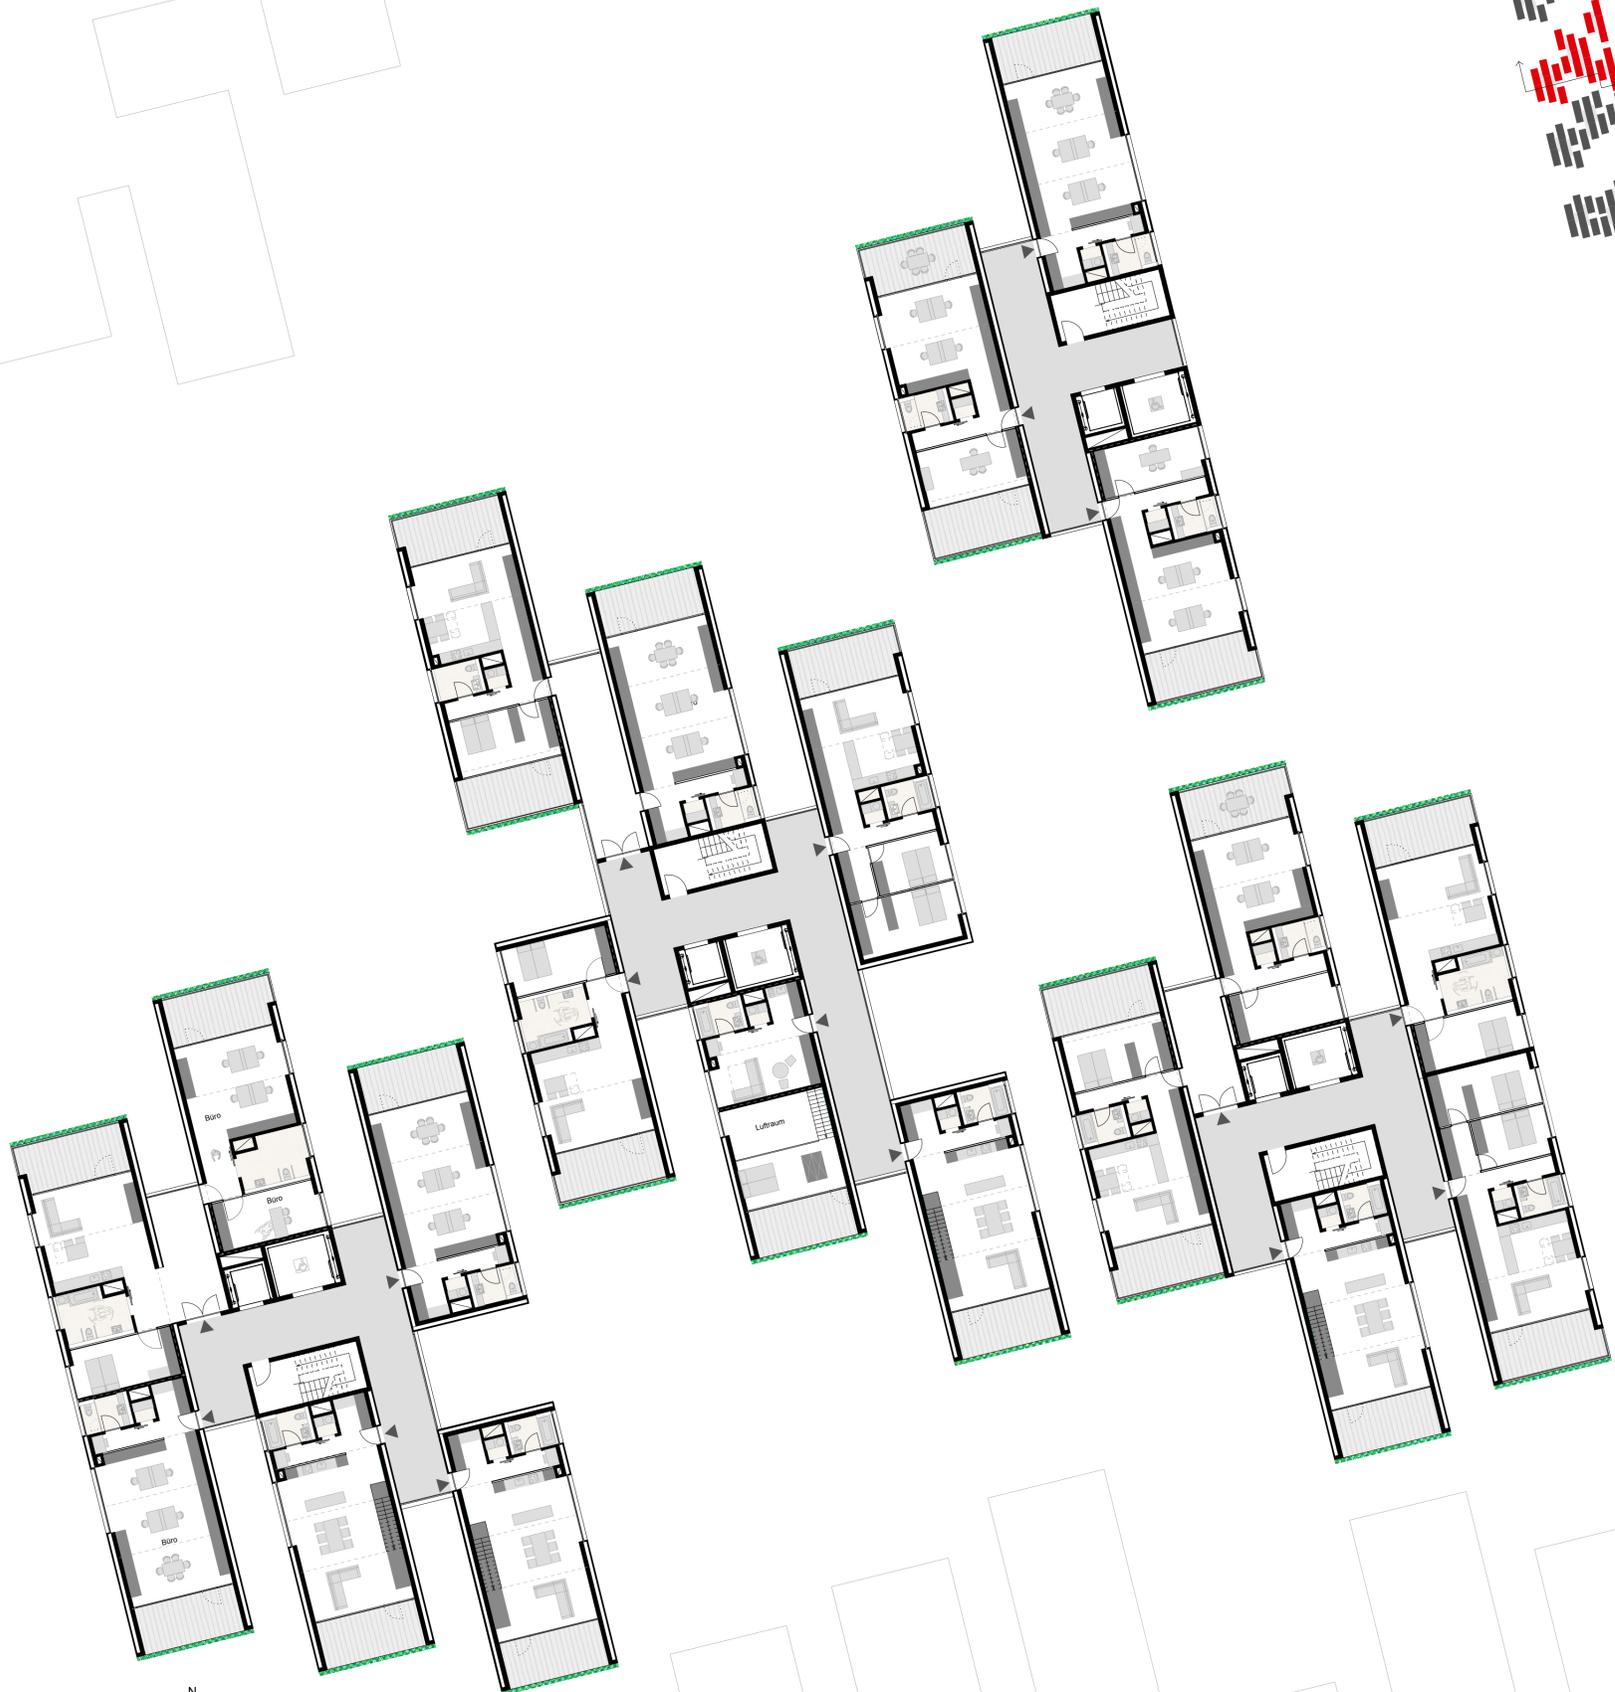

1. OBERGESCHOSS 1:200

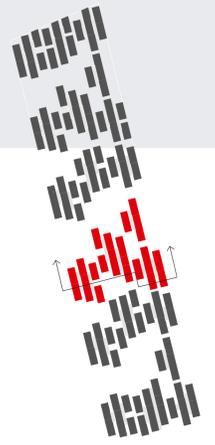

SCHNITT 1:200