



WOHN - GESCHÄFTSHÄUSER
ANTONSPLATZ, DRESDEN

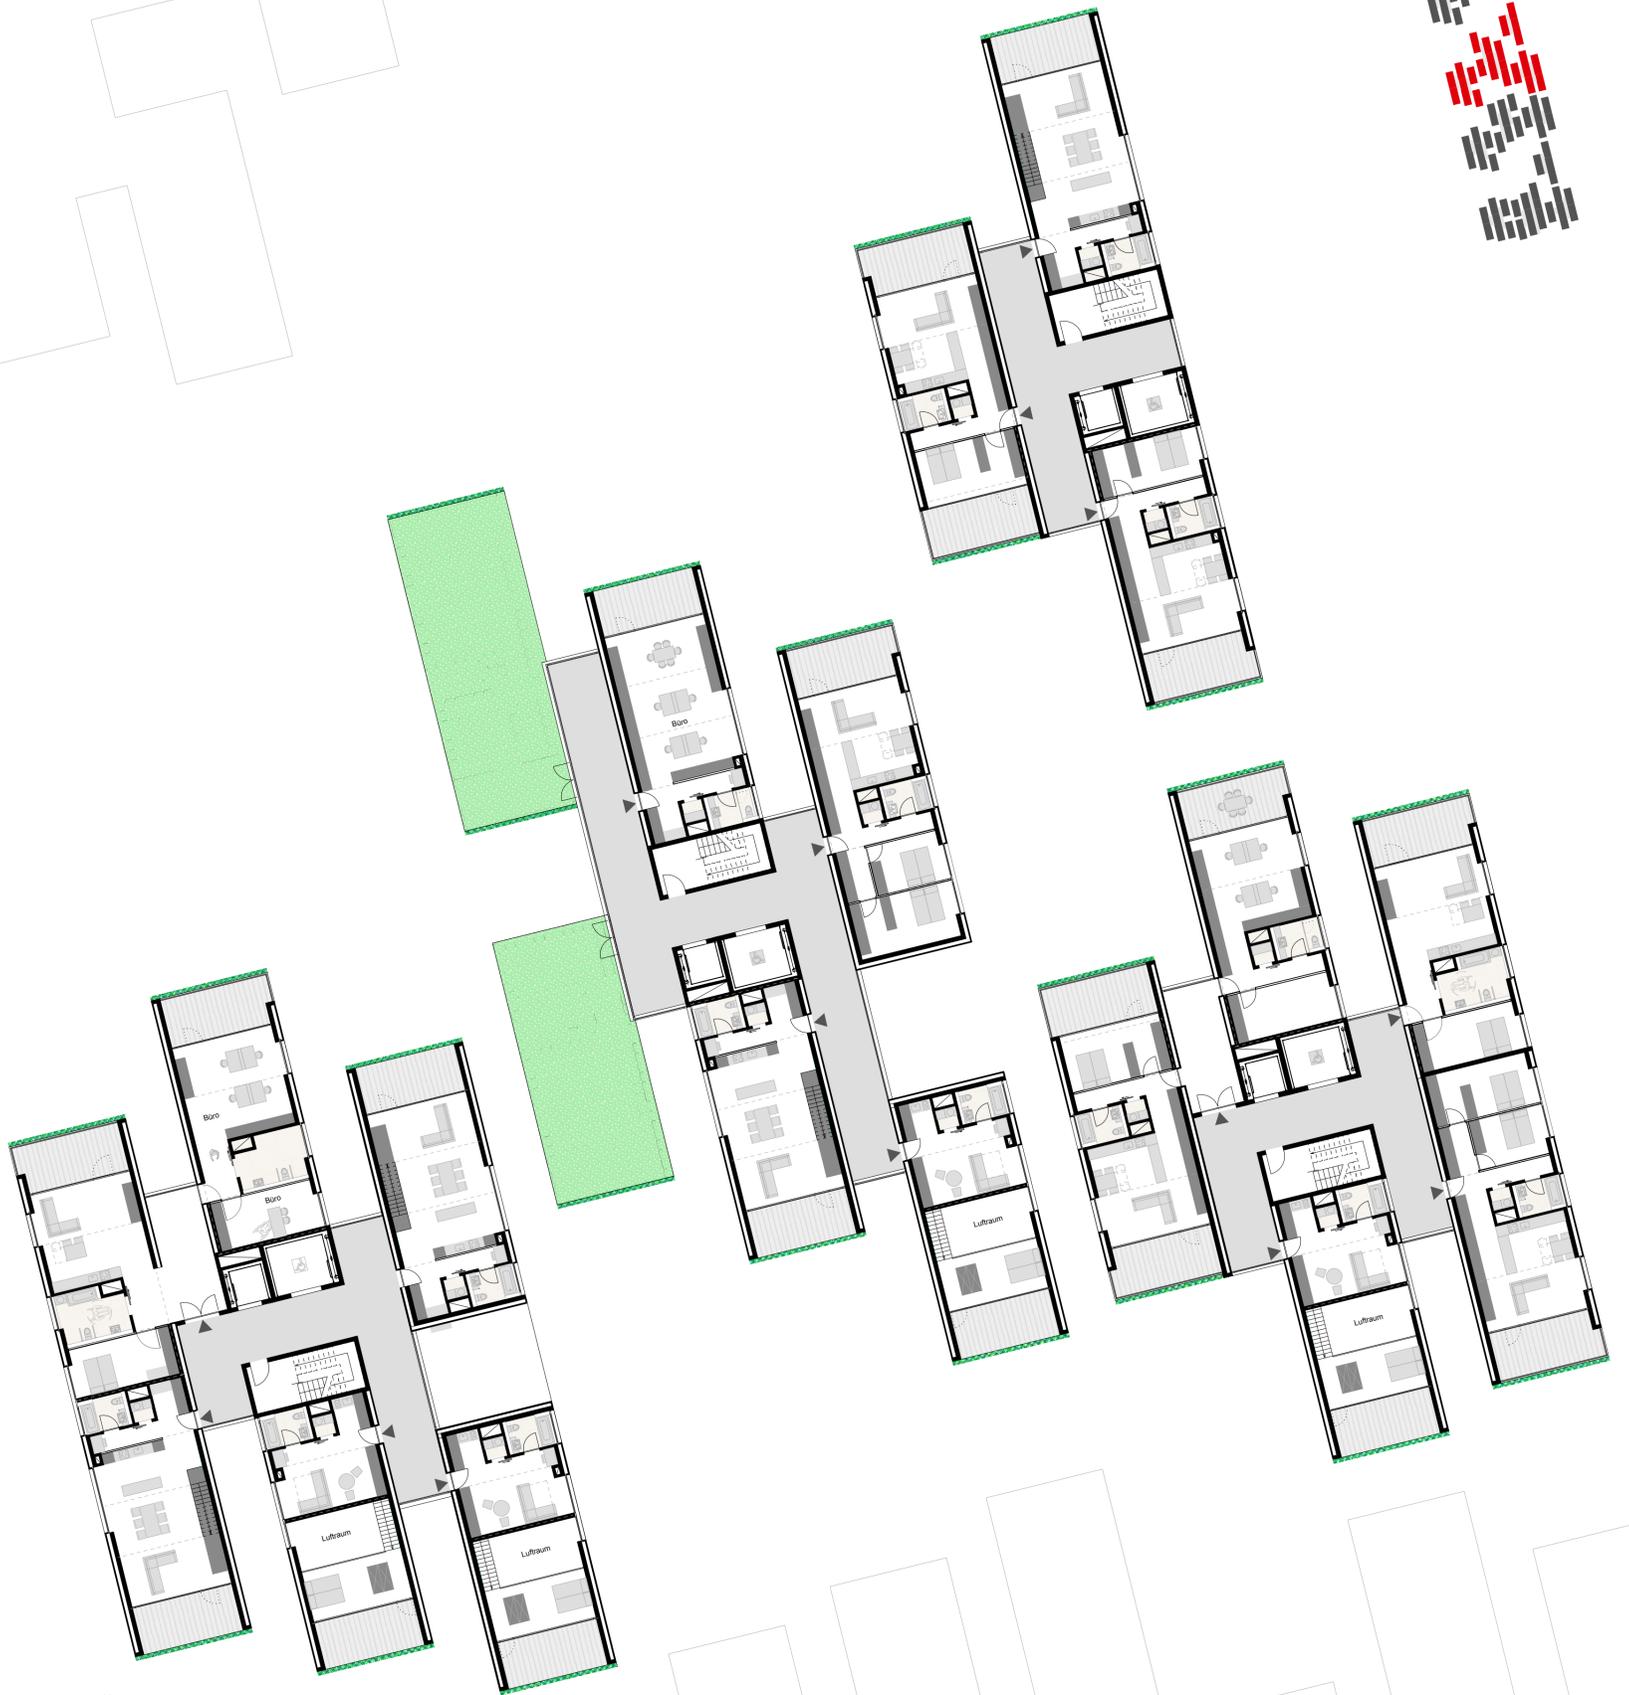

2. OBERGESCHOSS 1:200 

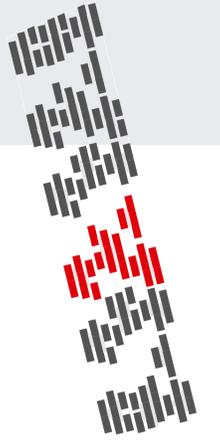