


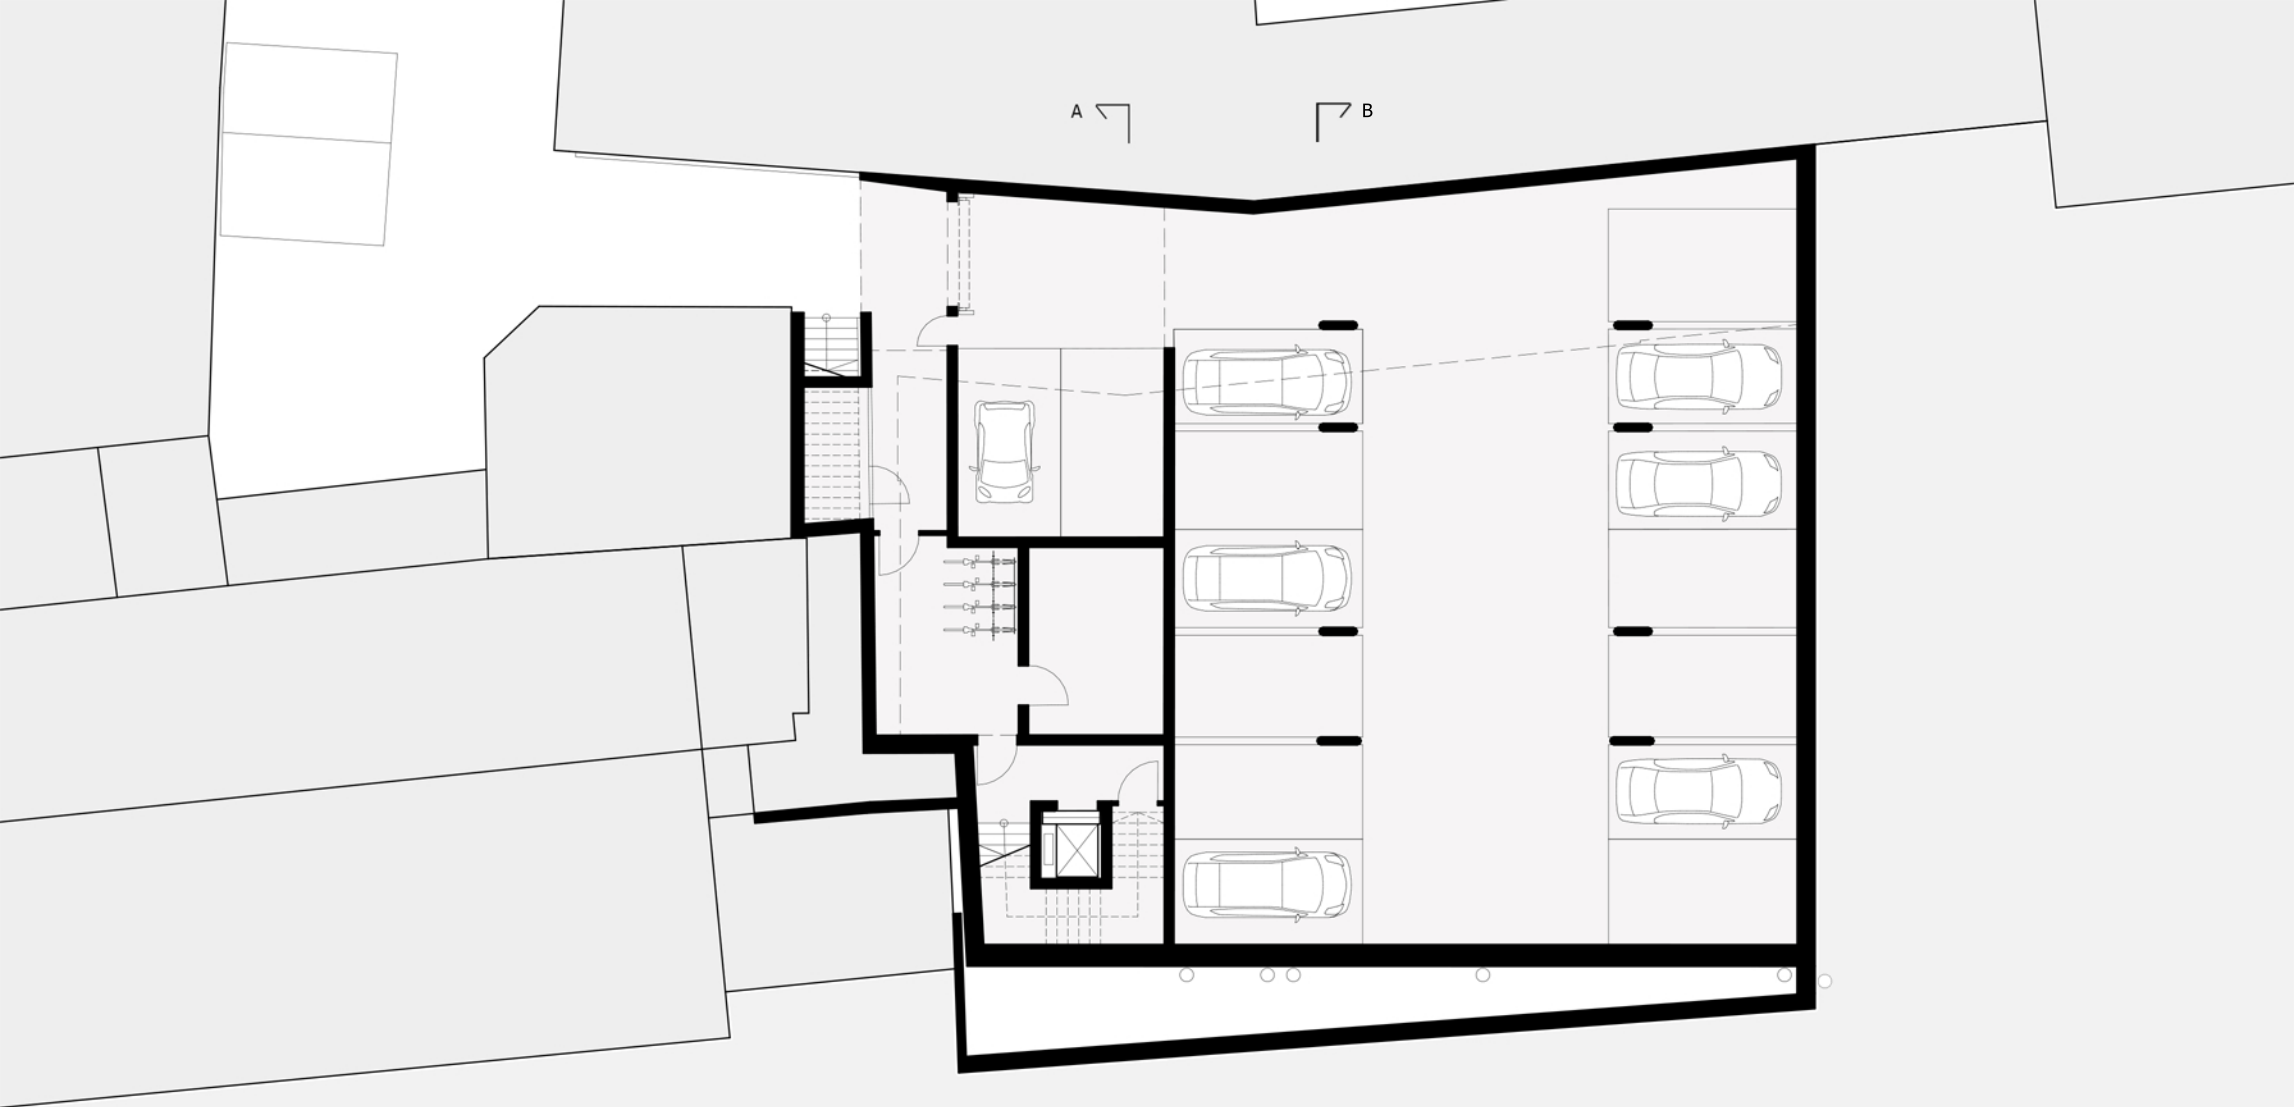

Grundriss Untergeschoss M 1:200

