


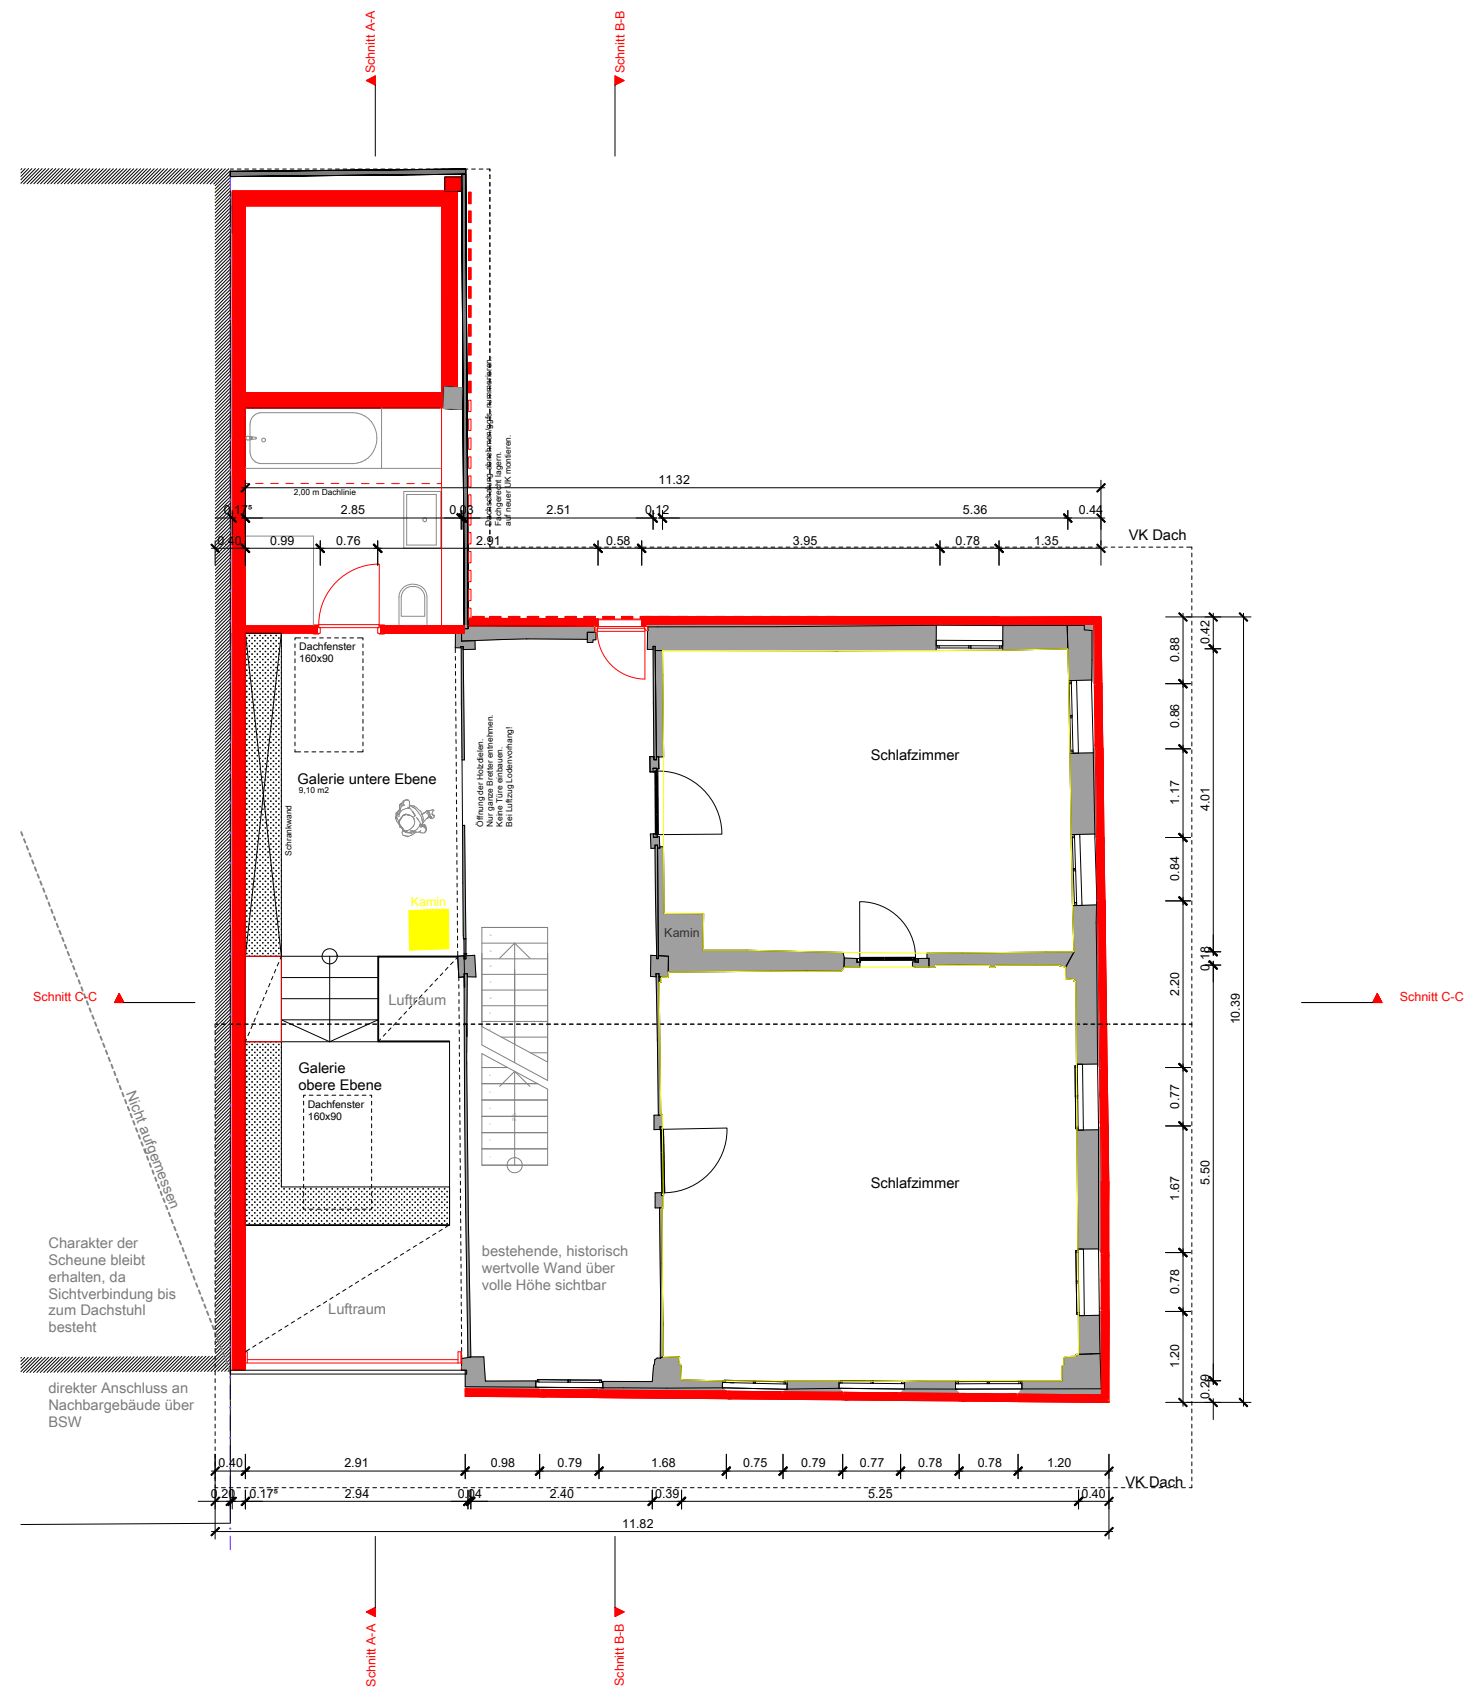

Grundriss OG