


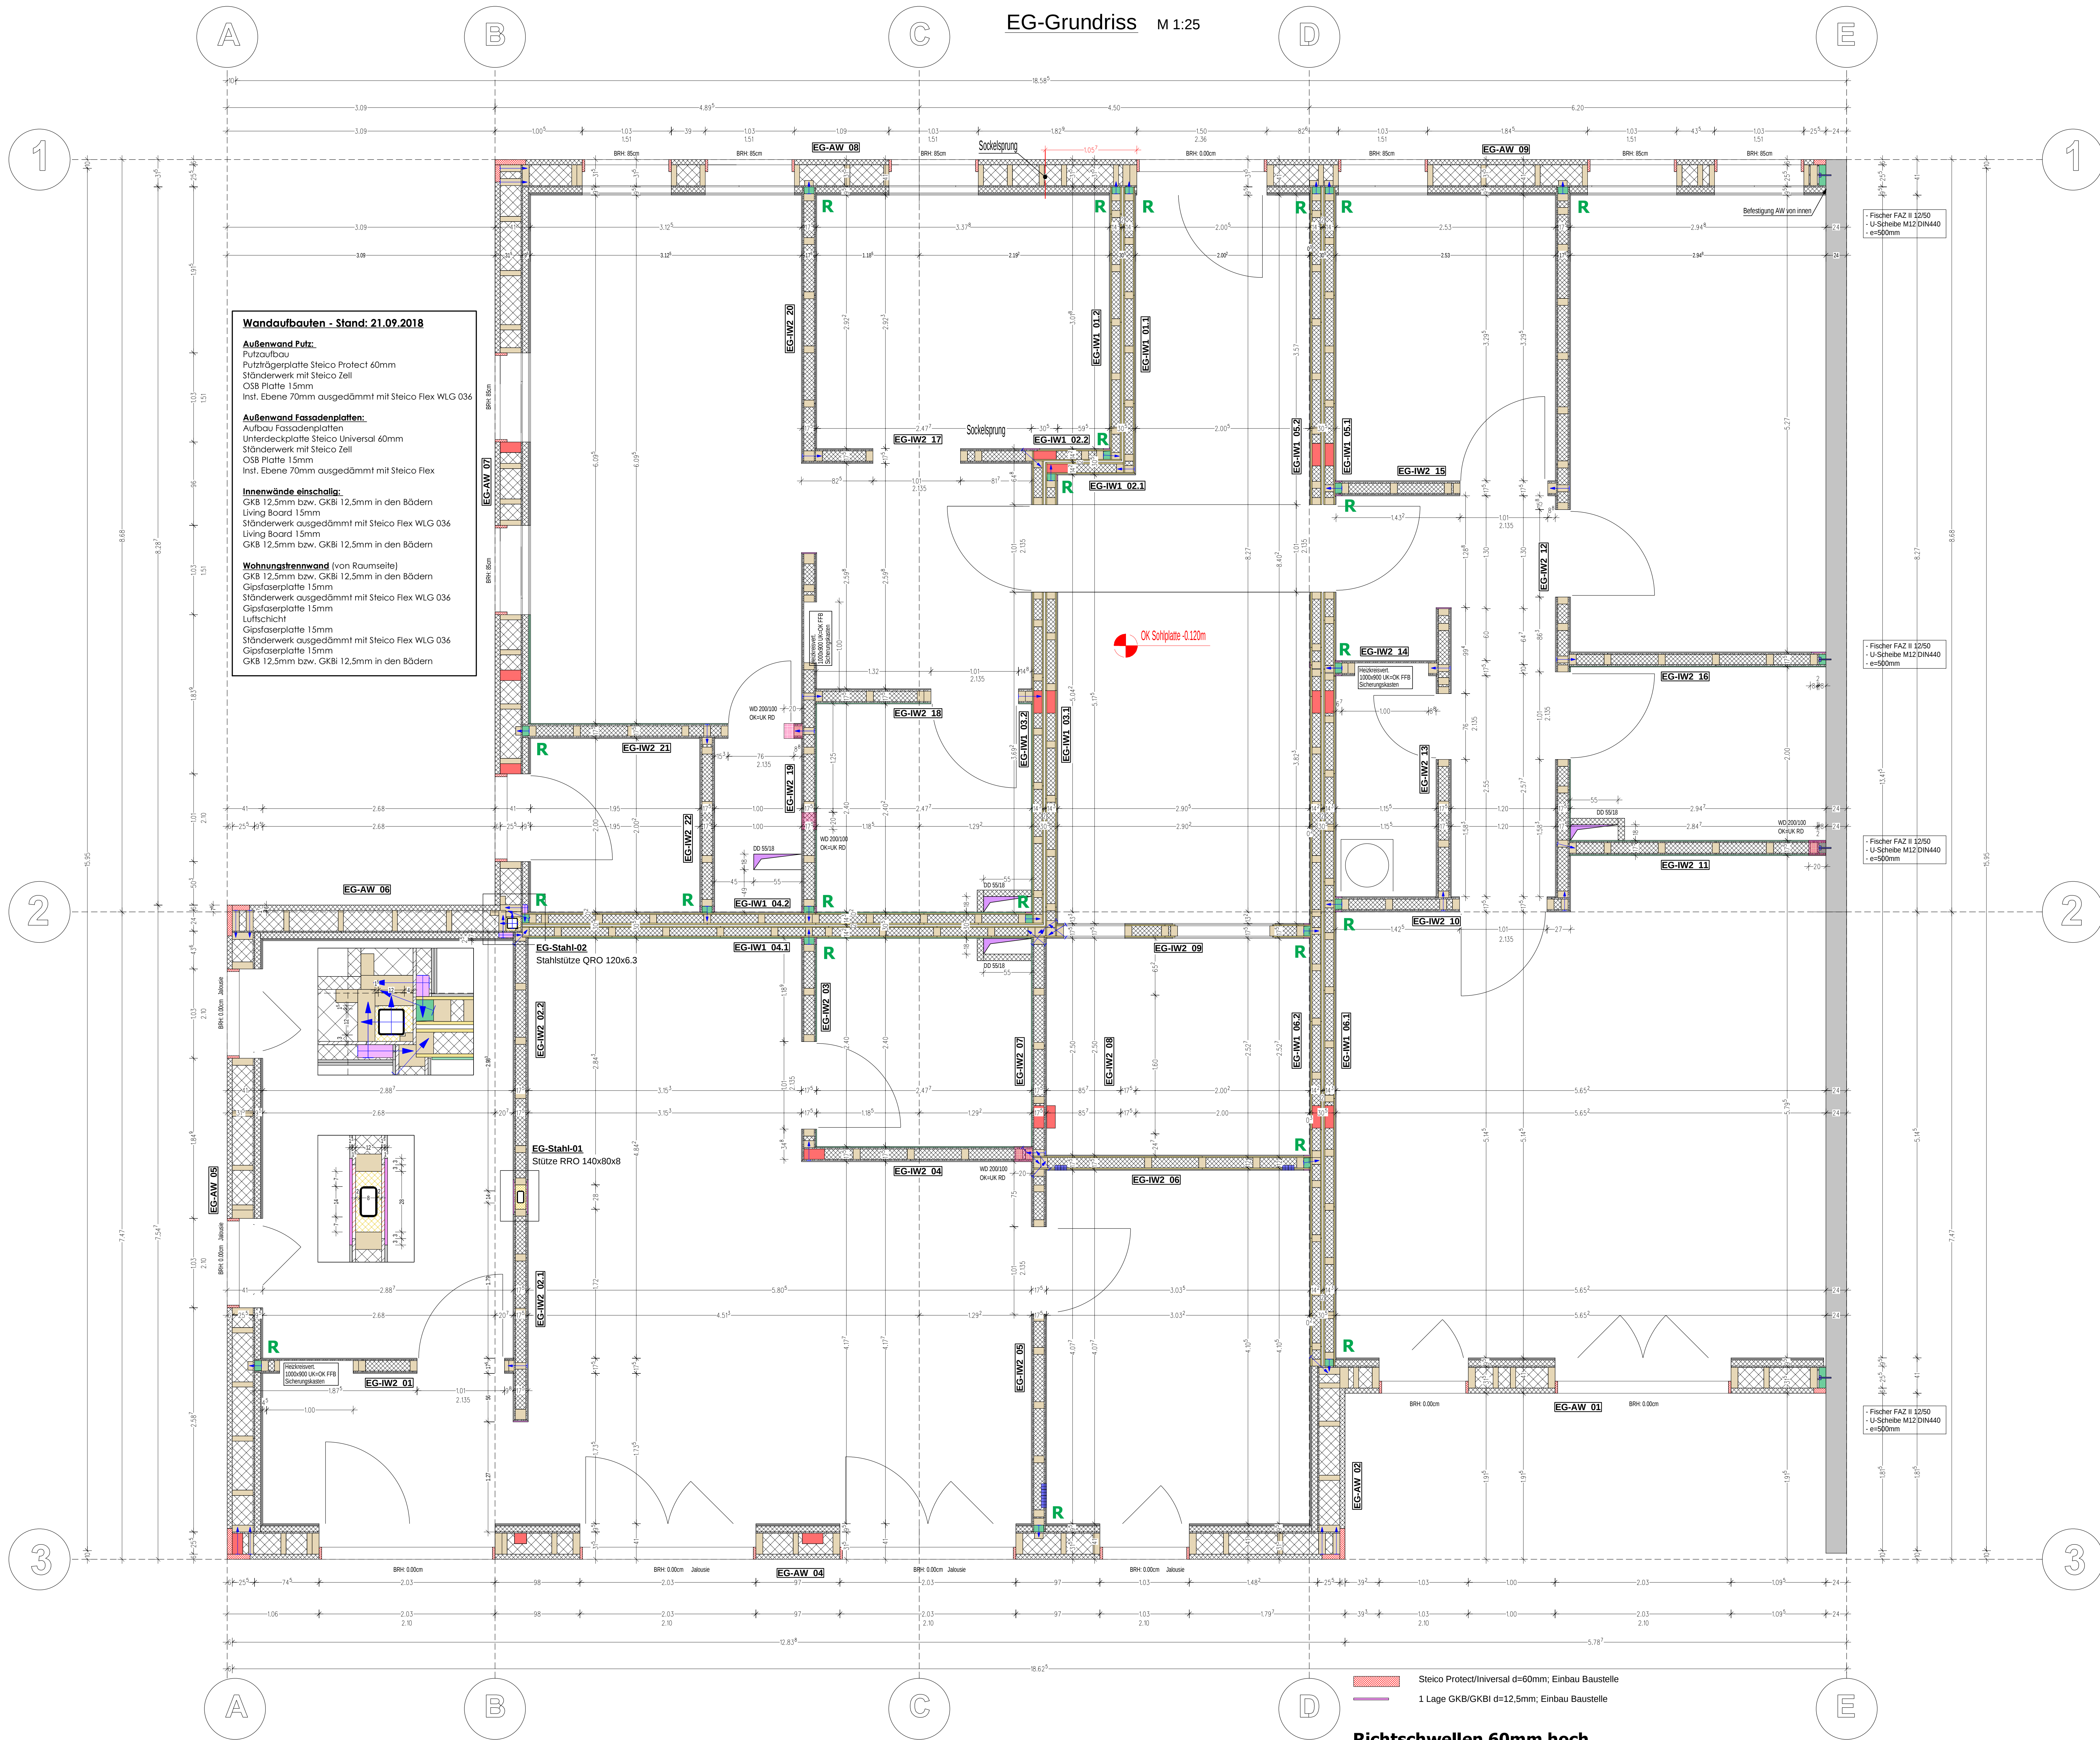


Wandaufbauten - Stand: 21.09.2018

Außenwand Putz:
Putzaufbau
Putzträgerplatte Steico Protect 60mm
Ständerwerk mit Steico Zell
OSB-Platte 15mm
Inst. Ebene 70mm ausgedämmt mit Steico Flex WLG 036

Außenwand Fassadenplatten:
Aufbau Fassadenplatten
Unterdeckplatte Steico Universal 60mm
Ständerwerk mit Steico Zell
OSB-Platte 15mm
Inst. Ebene 70mm ausgedämmt mit Steico Flex

Innenwände einschallig:
GKB 12,5mm bzw. GKBi 12,5mm in den Bädern
Living Board 15mm
Ständerwerk ausgedämmt mit Steico Flex WLG 036
Living Board 15mm
GKB 12,5mm bzw. GKBi 12,5mm in den Bädern

Wohnungstrennwand (von Raumseite):
GKB 12,5mm bzw. GKBi 12,5mm in den Bädern
Living Board 15mm
Ständerwerk ausgedämmt mit Steico Flex WLG 036
Gipsfaserplatte 15mm
Luftschicht
Gipsfaserplatte 15mm
Ständerwerk ausgedämmt mit Steico Flex WLG 036
Gipsfaserplatte 15mm
GKB 12,5mm bzw. GKBi 12,5mm in den Bädern

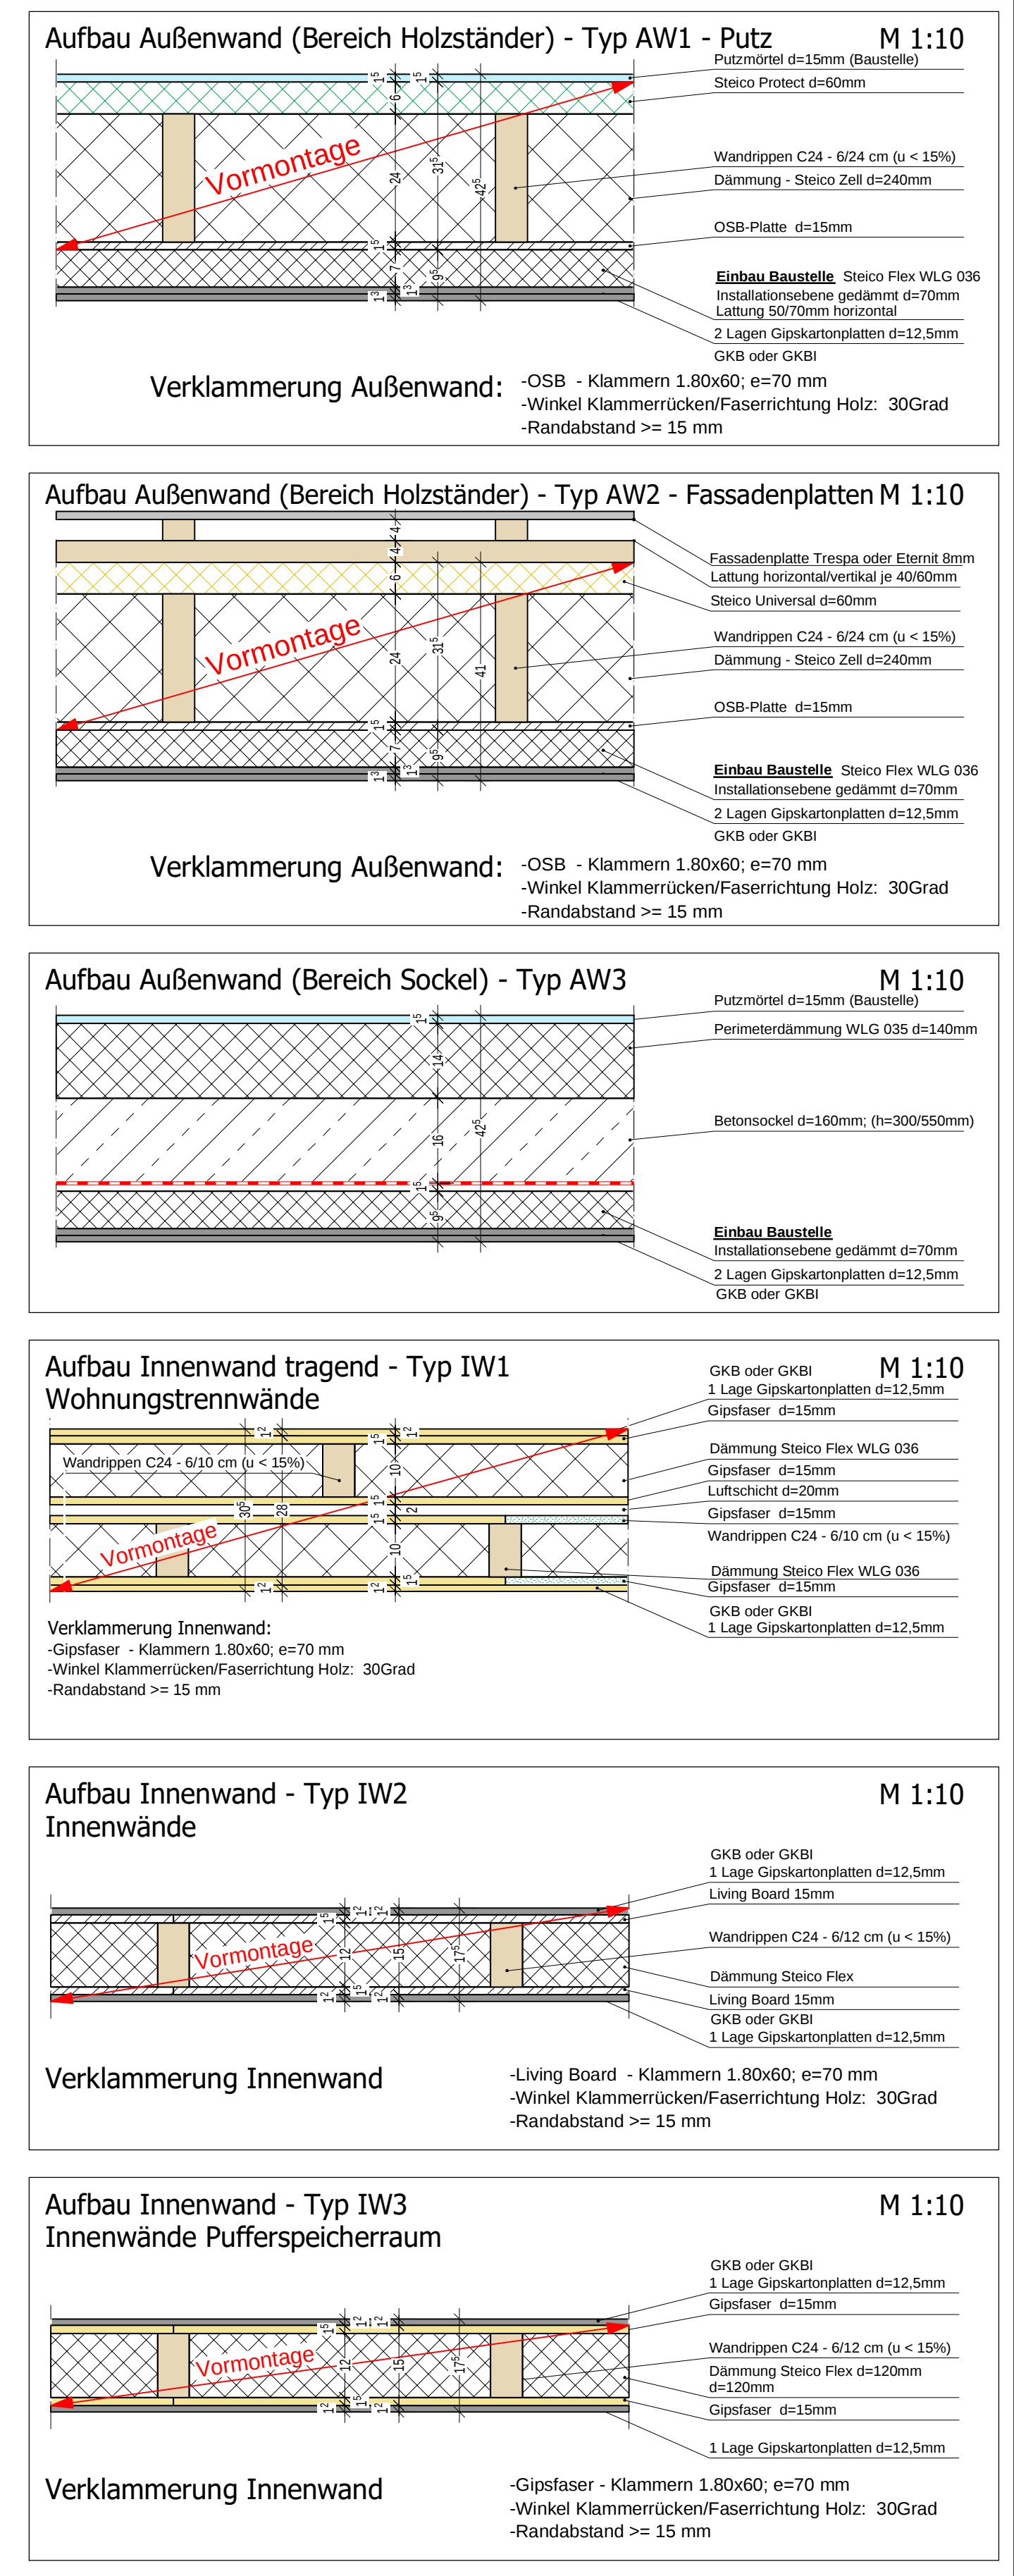

Statikstützen

Richtstiel vor Wandmontage montieren

Planung	Index	Datum	Bearbeiter
Dipl.-Ing.			
Constance Praise-Bergner			
Altengesee 15b 07368 Remptendorf			

Bauvorhaben:
BV Neubau MFH Leutenberg
Leutenberg | Markt 4 + 5

Bauherr:
Daniel Bergner
Altengesee 15b | 07368 Remptendorf

Baubeschnitt:
Prüfung

Planinhalt:
EG-Grundriss

Plannummer:	Index:	Maßstab:	Datum:	gezeichnet:
GR 01		M 1 : 25	03.10.2018	geprüft:

ACHTUNG!
Diese Pläne sind nur gültig in Verbindung mit den Architekt- und Statikplänen!