


A

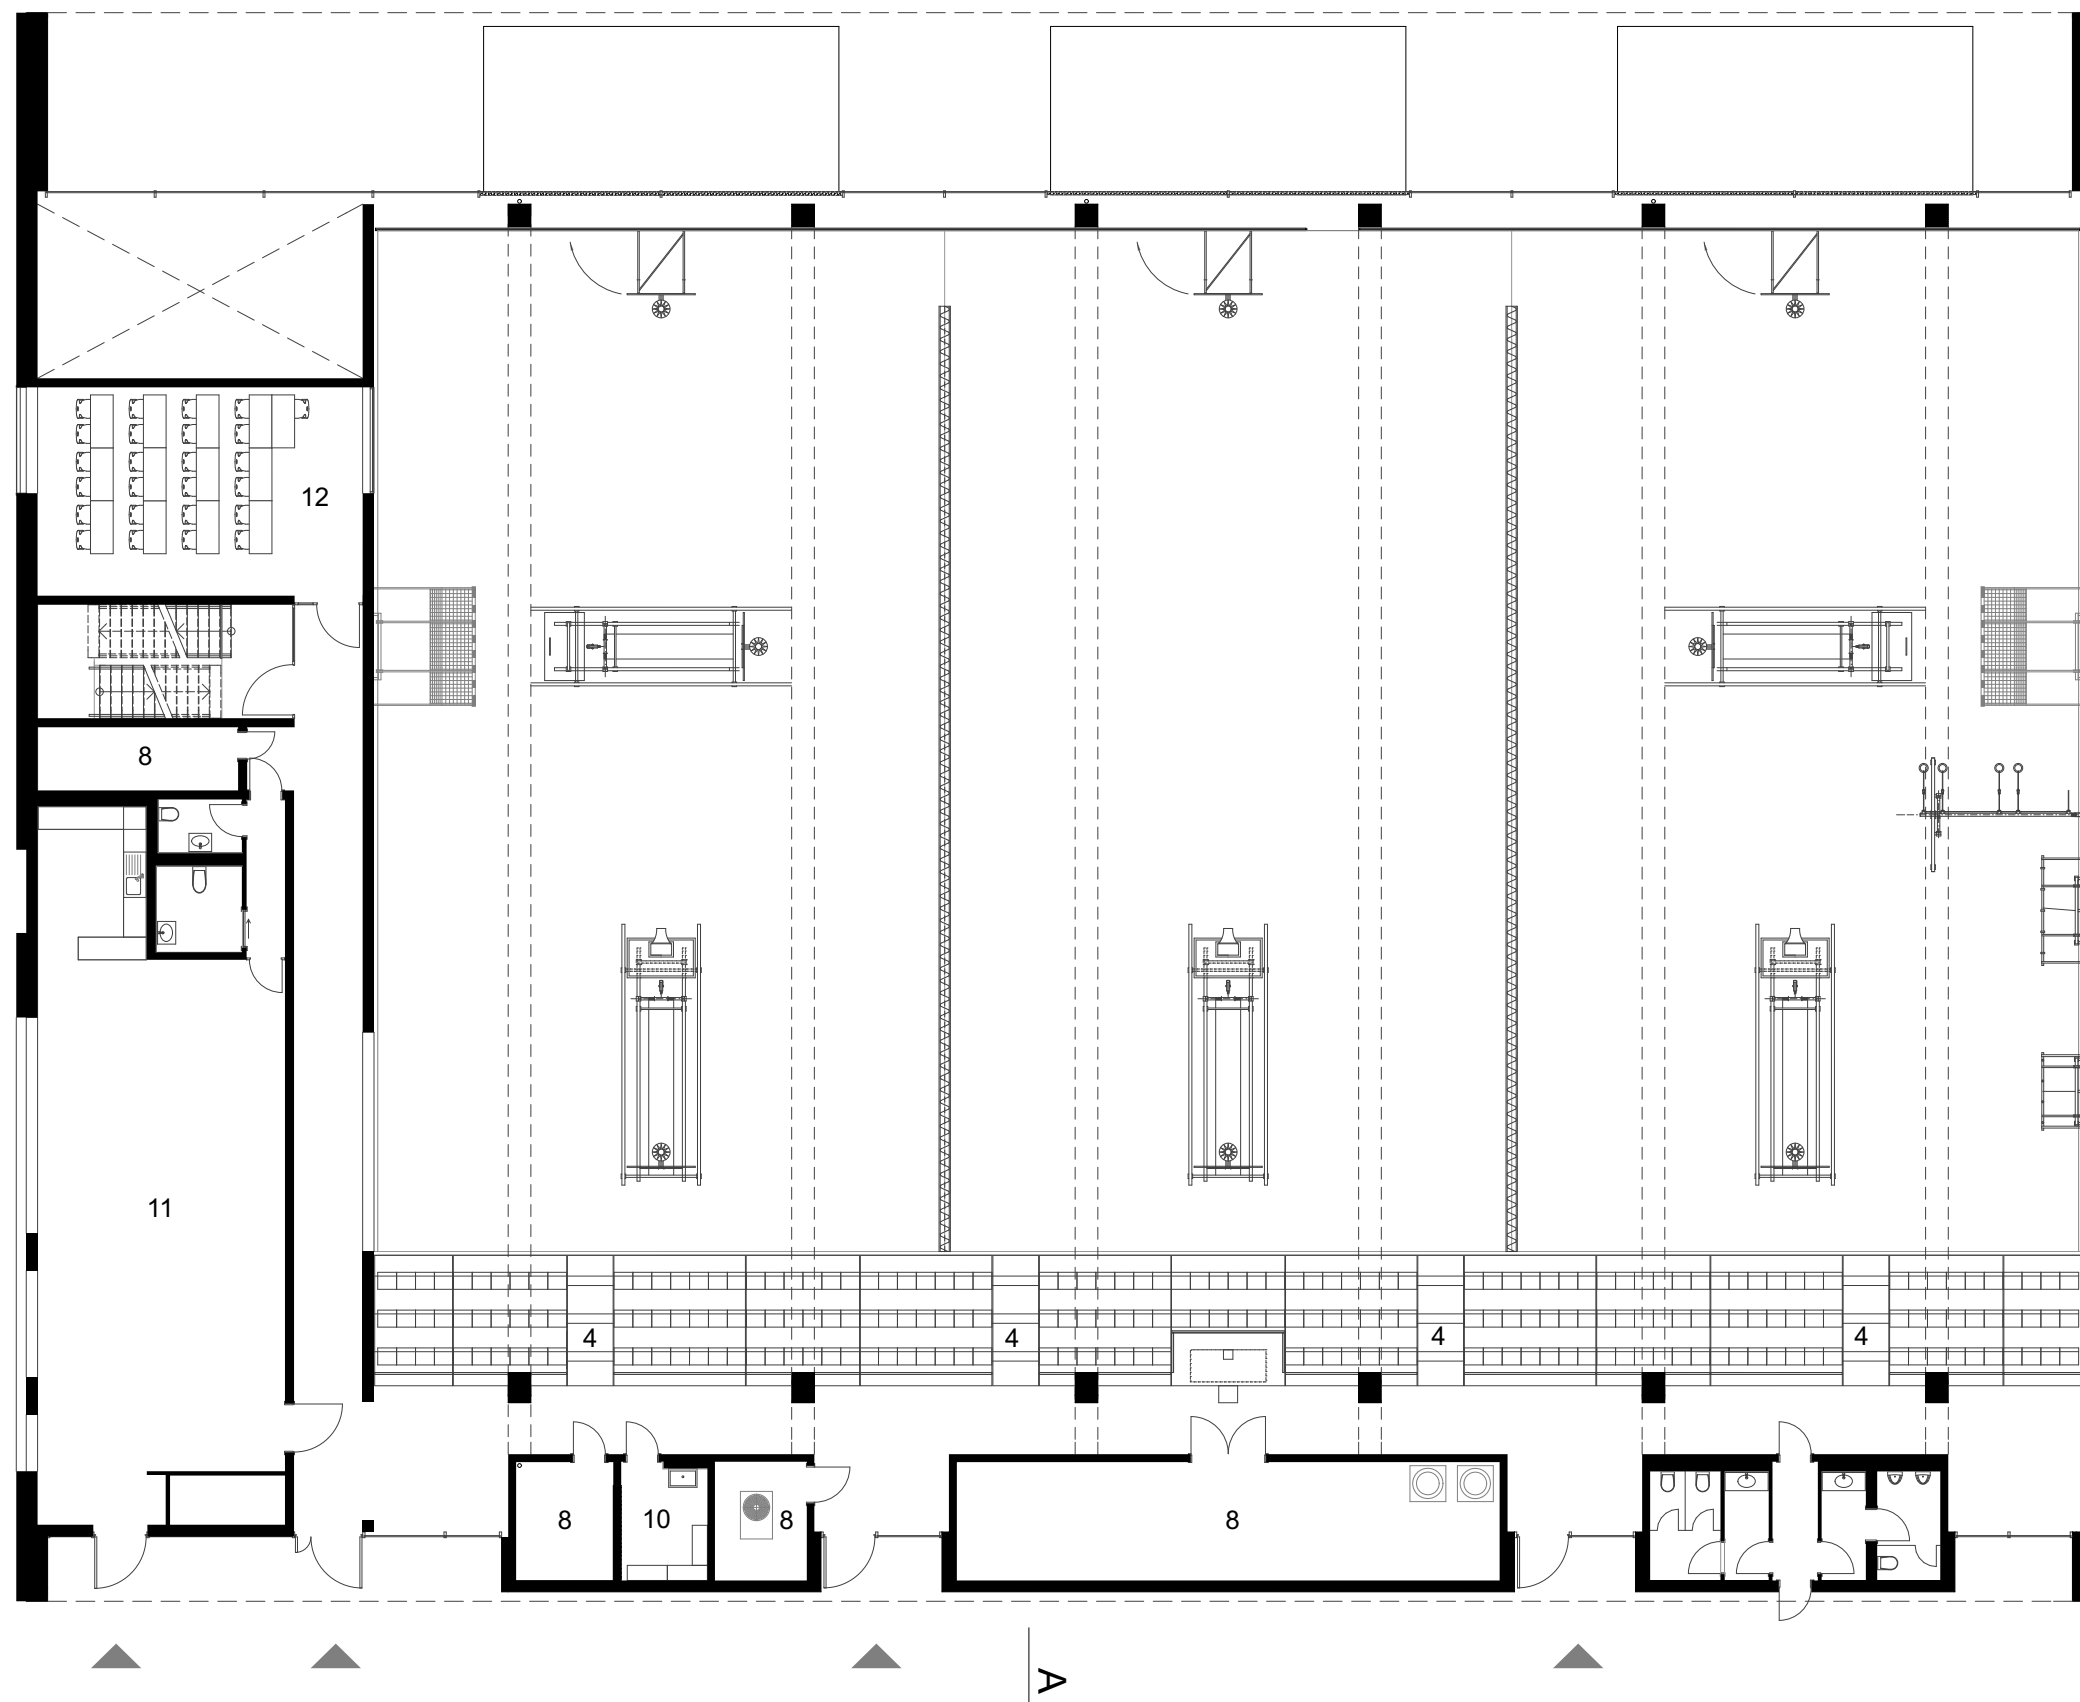

- 1 Foyer
- 2 Spielfelder
- 3 Geräteraum
- 4 Tribüne
- 5 Umkleide / Sanitär
- 6 Regieraum
- 7 Fitnessraum
- 8 Technik
- 9 Hallenwart
- 10 Lager
- 11 Multifunktionsraum
- 12 Vereinsraum

A

0 5 10 15 20