


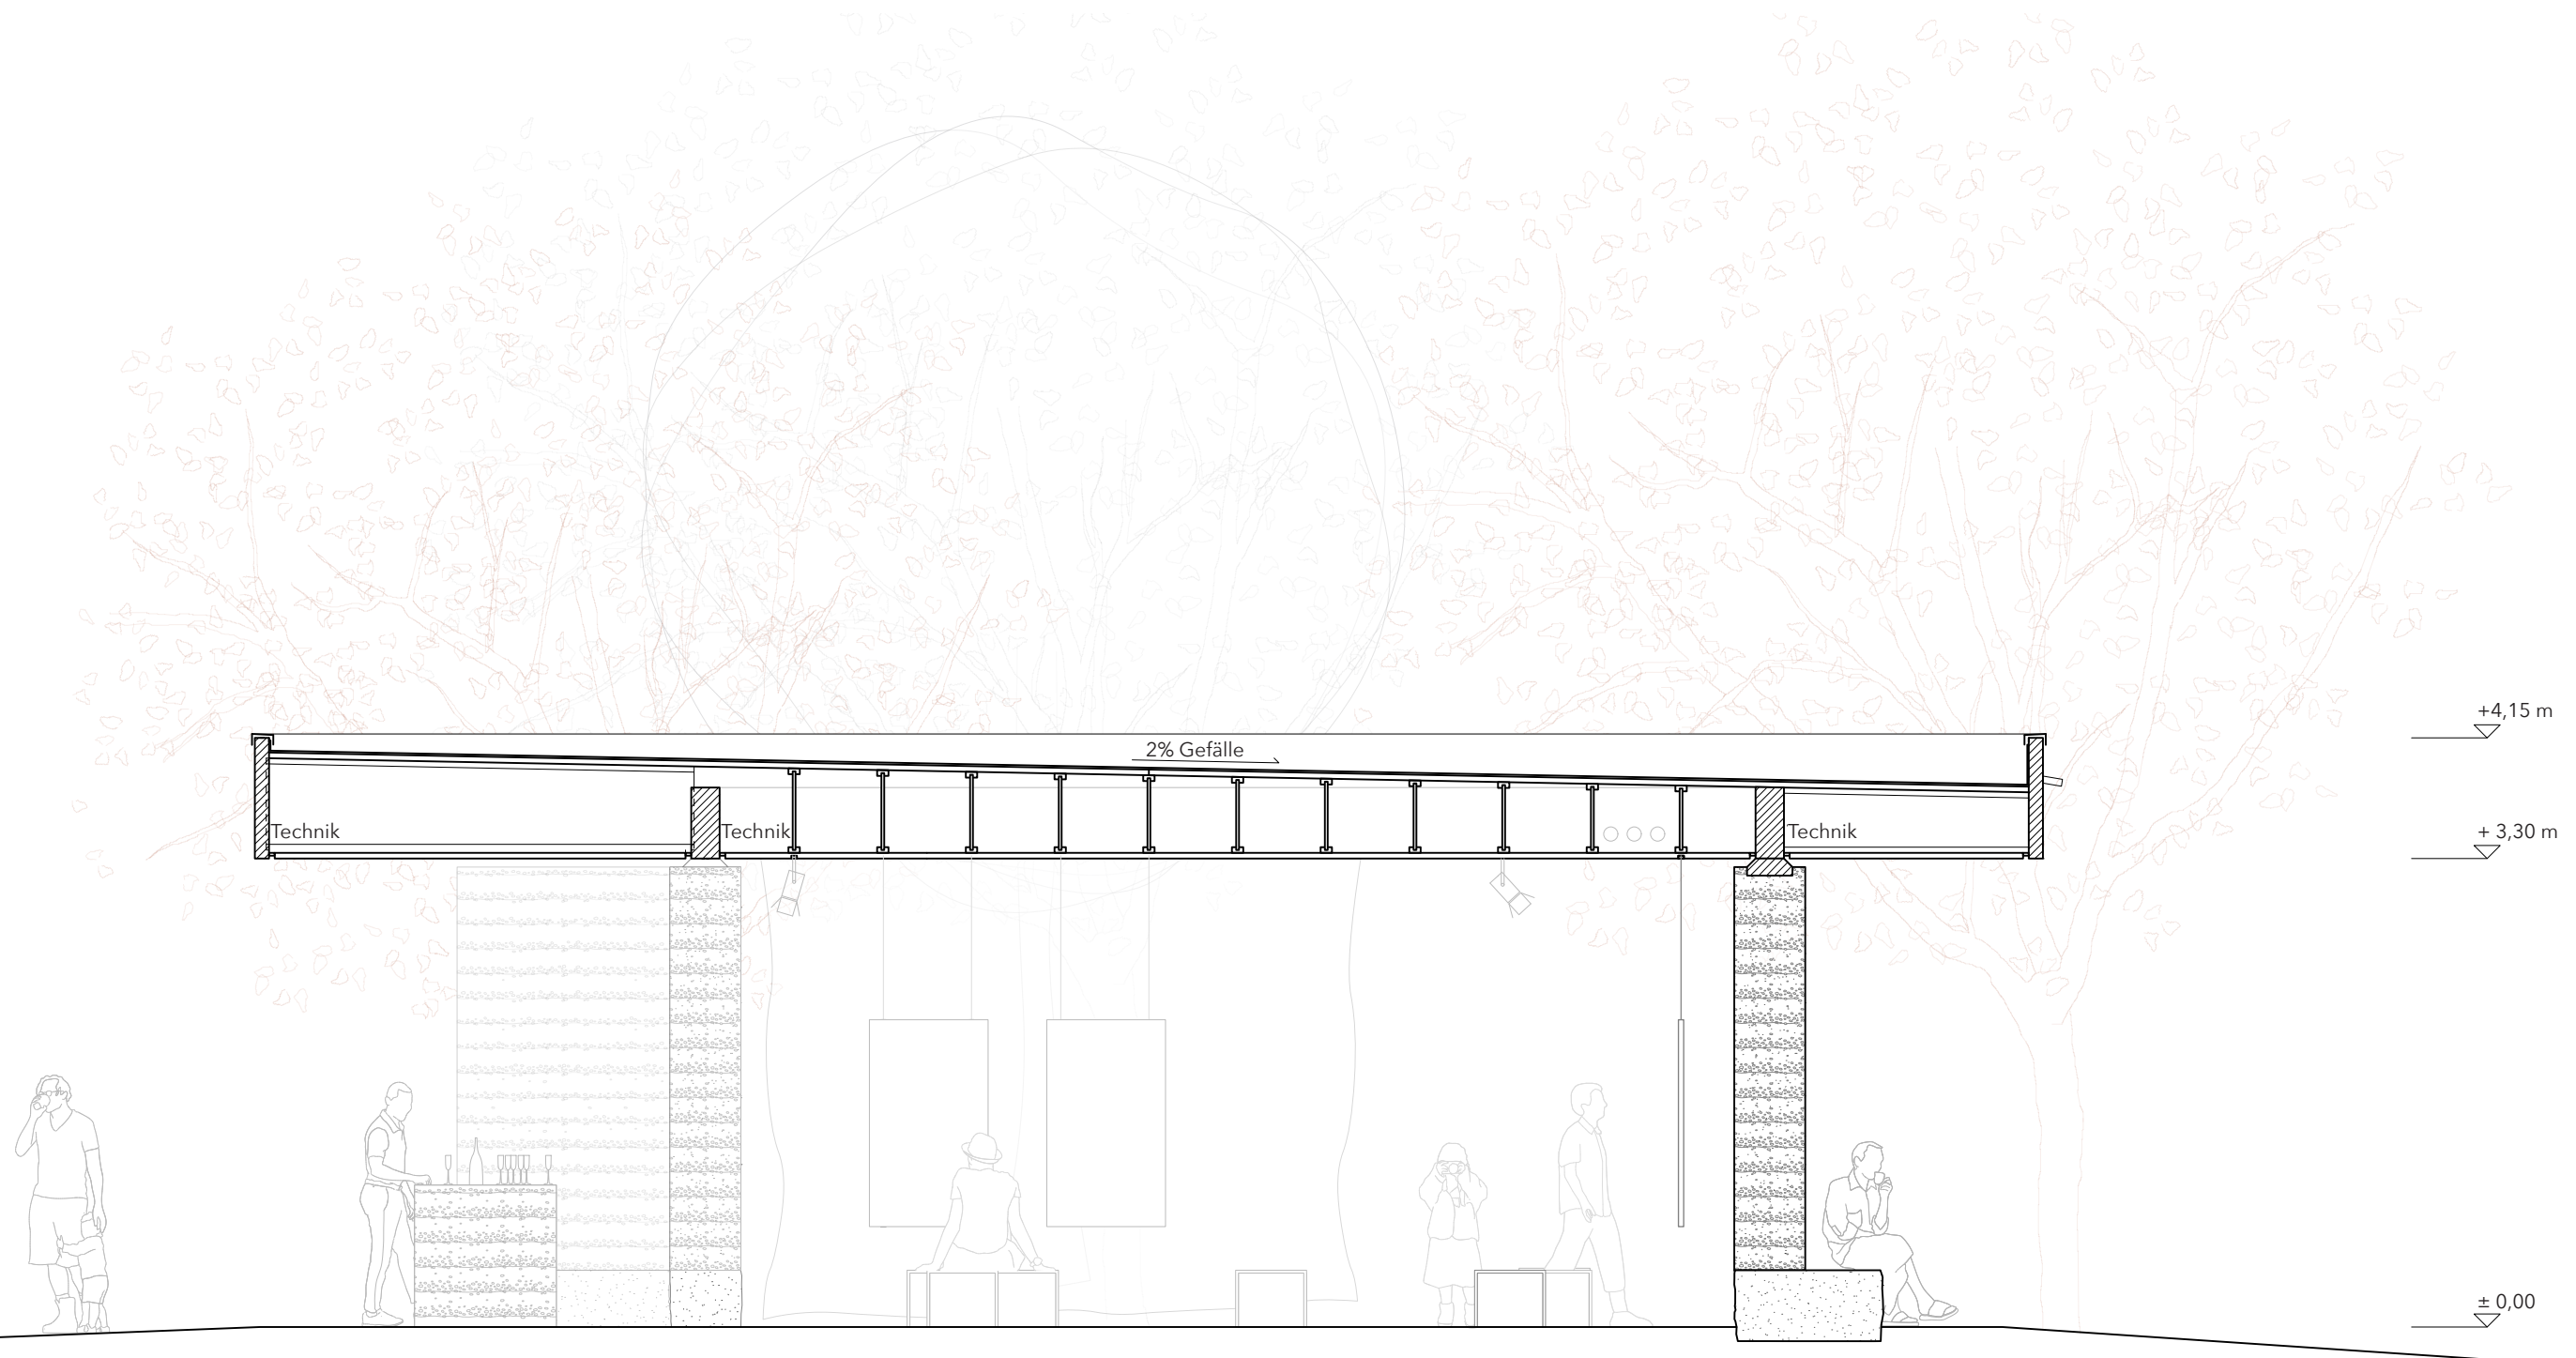

Schnitt A-A 1:50