


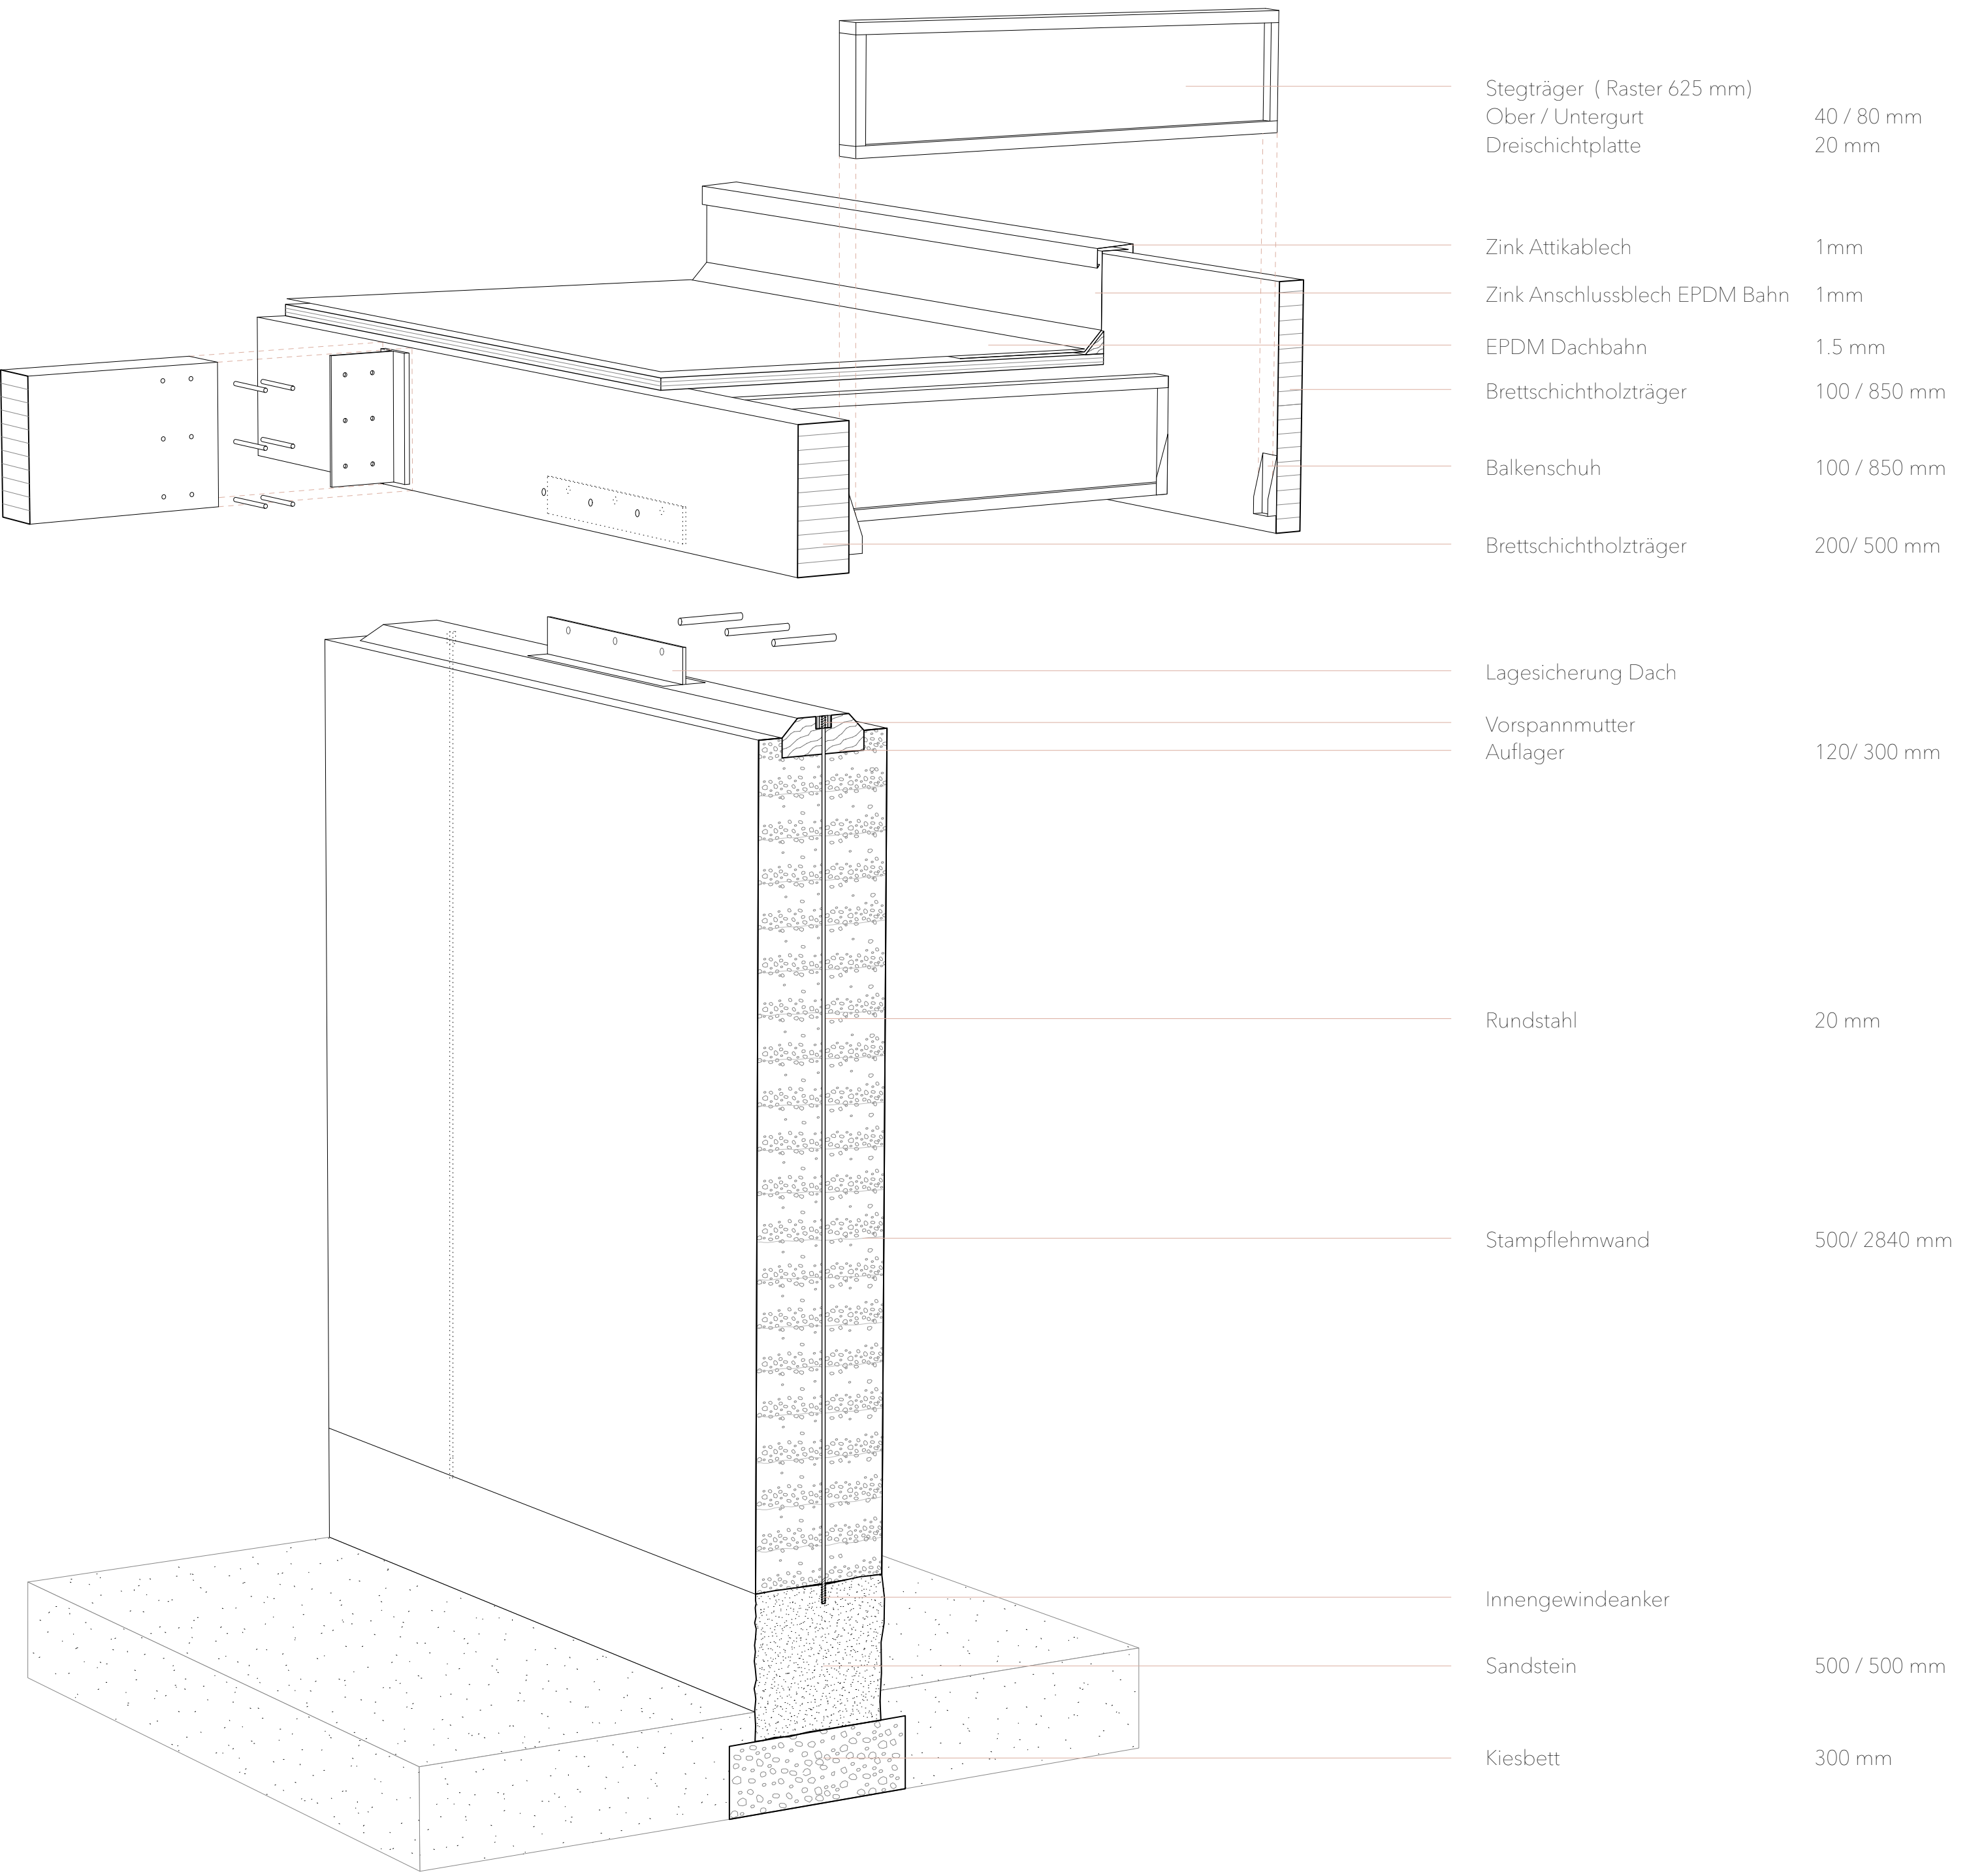

Detail Dachkonstruktion 1:20