


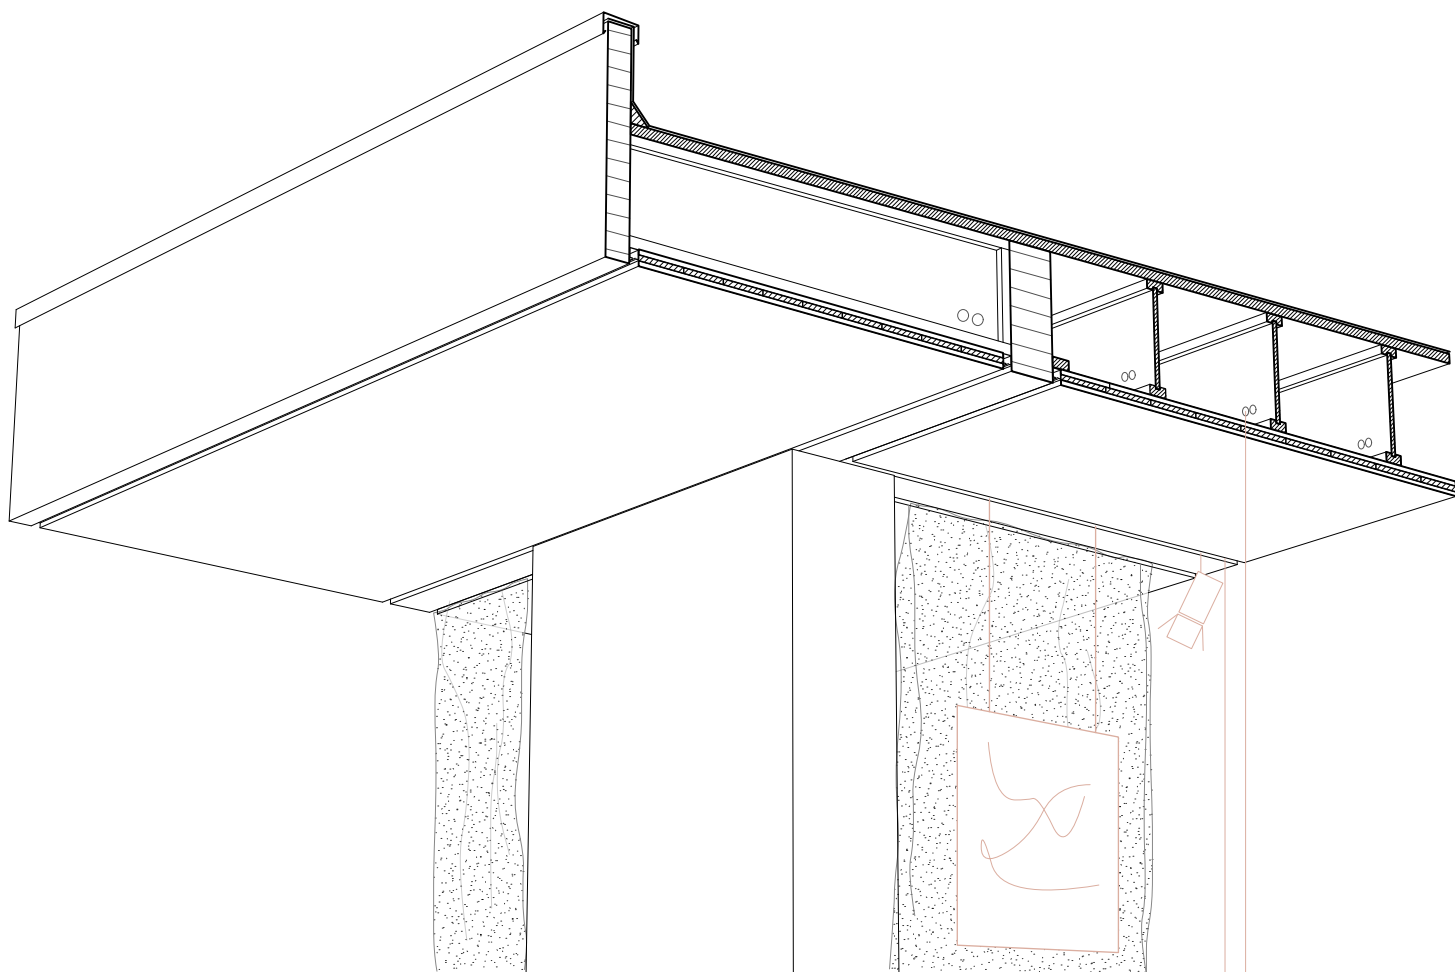

Installationsverlegung
Installationschienen

Installationsebene