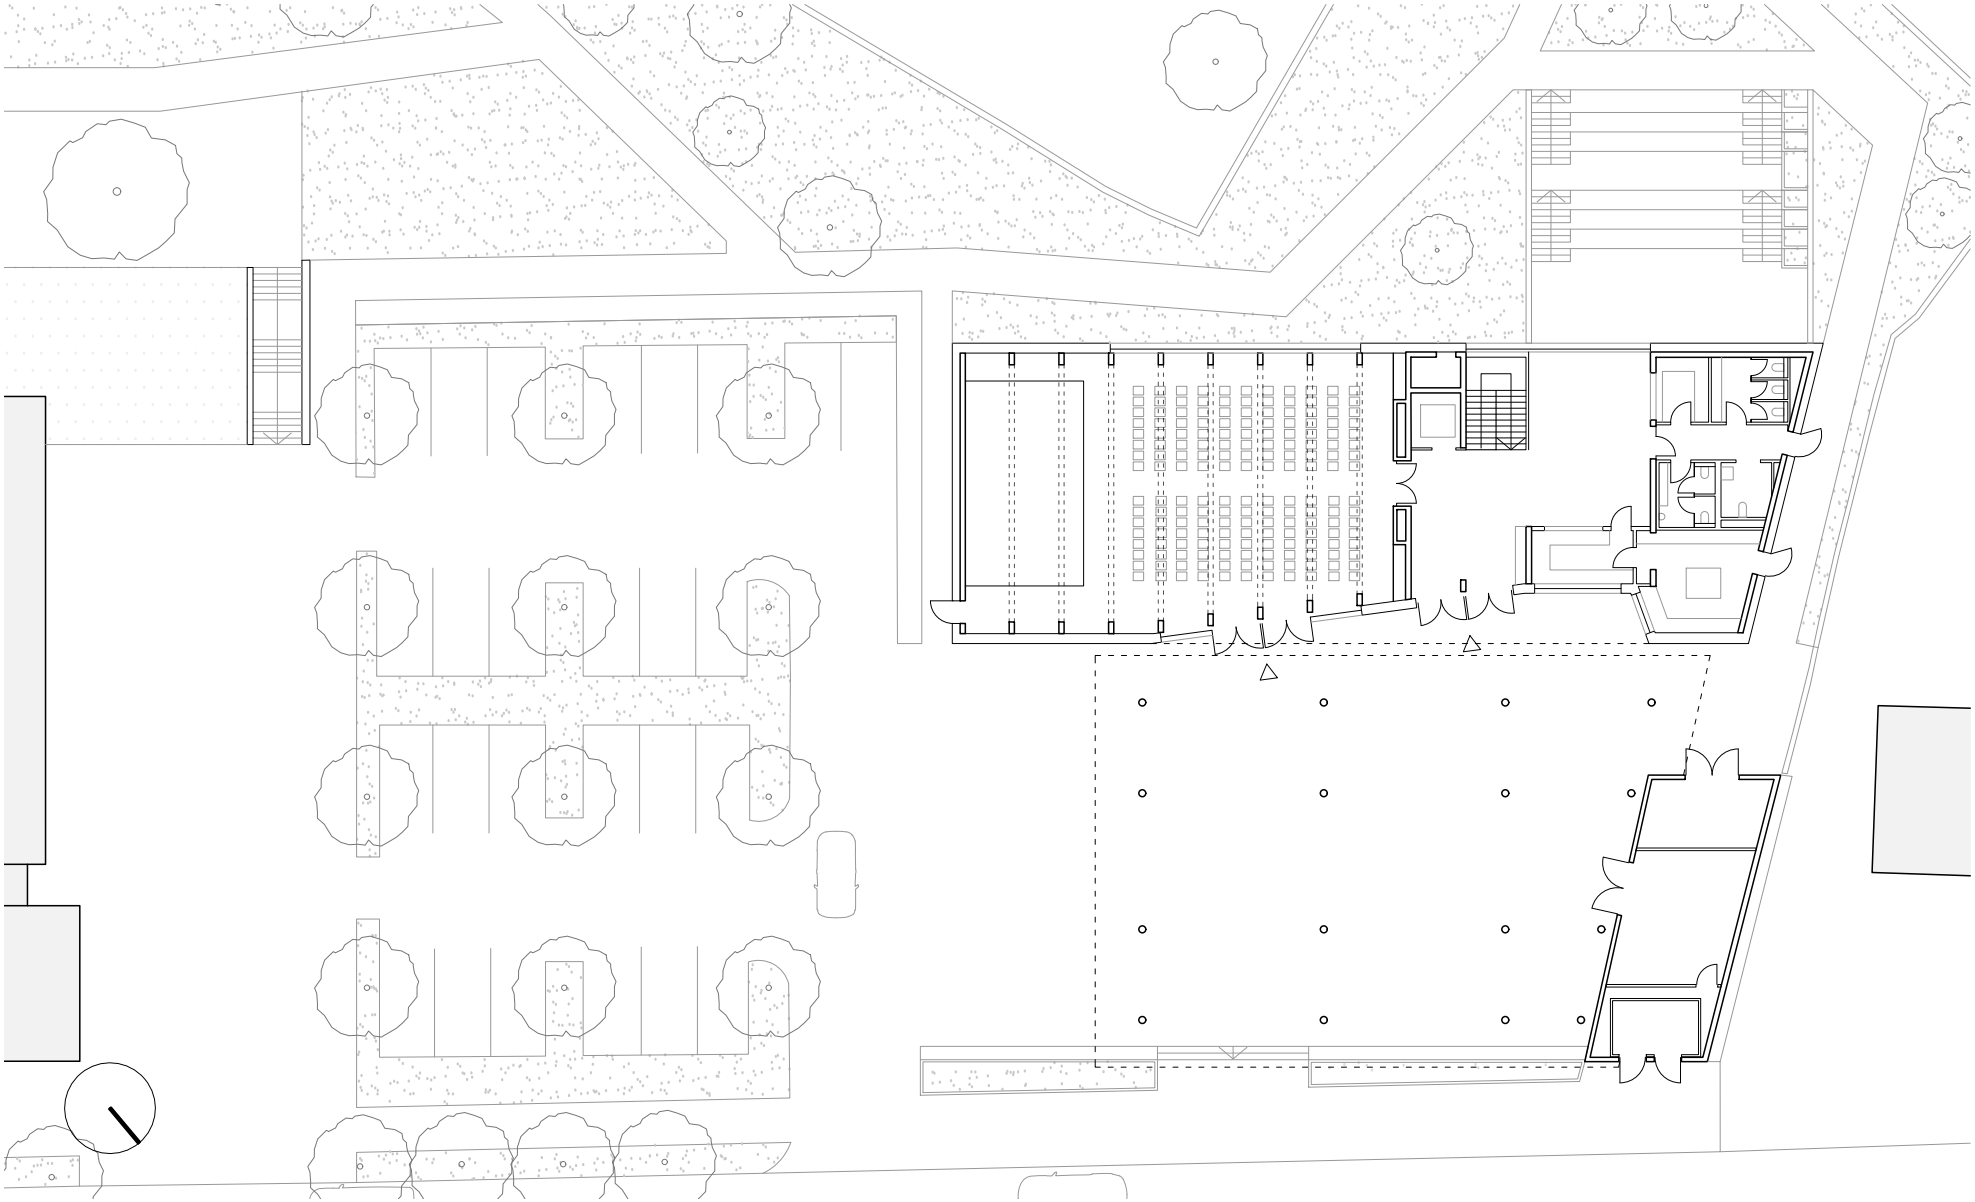

GRUNDRISS ERDGESCHOSS

Bauteil

1:350

Maßstab