


z.wo+

M1:500



Lageplan

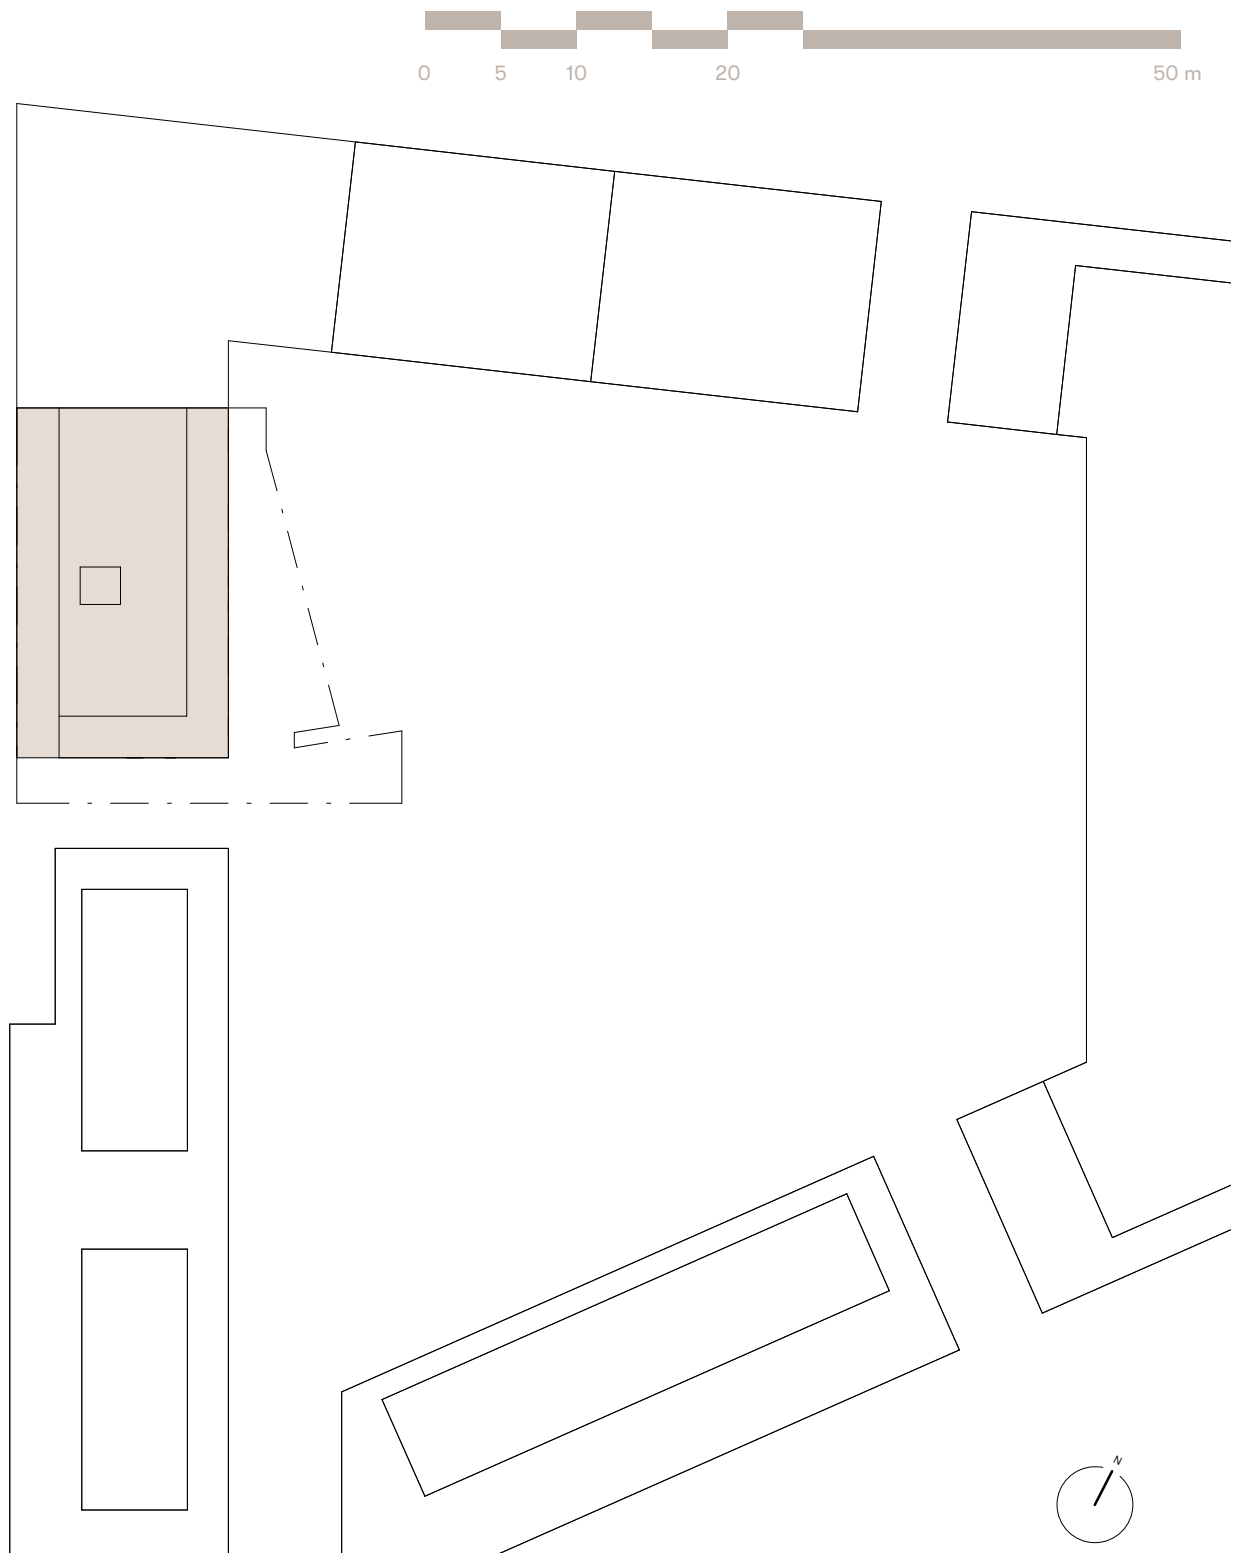

Z.WO+

M1:200



Erdgeschoss

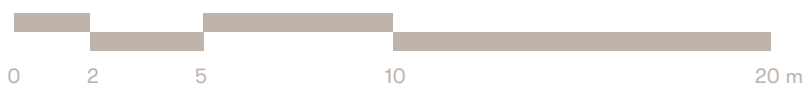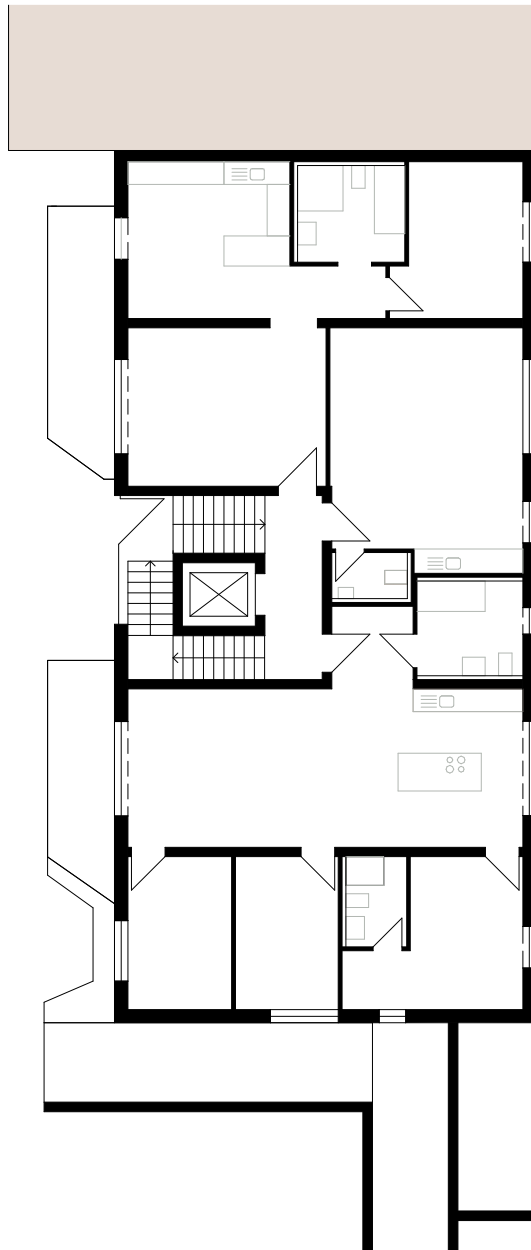

Z.WO+

M1:200



1. Obergeschoss

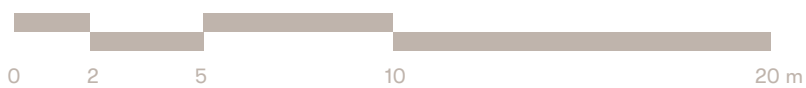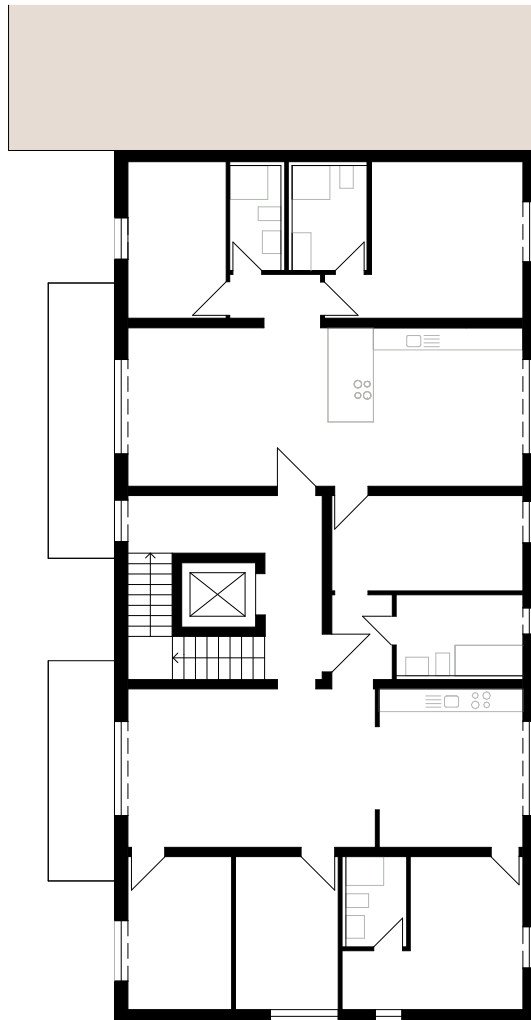

Z.WO+

M 1 : 200



2. Obergeschoss

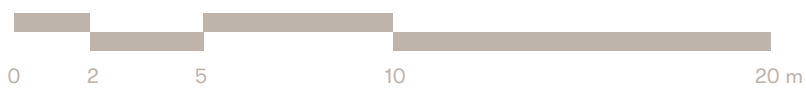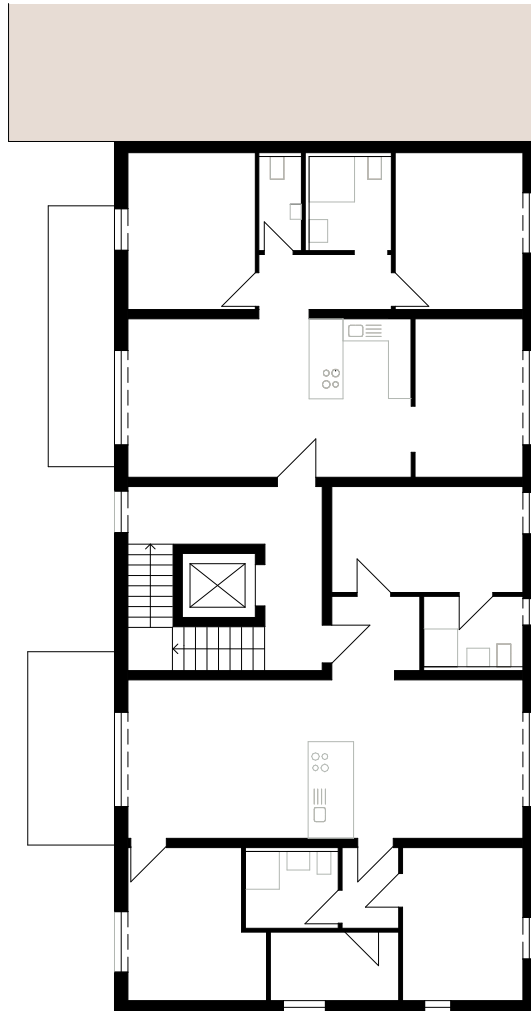

Z.WO+

M 1 : 200



3.Obergeschoss

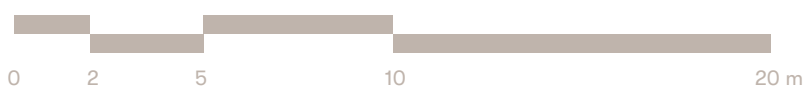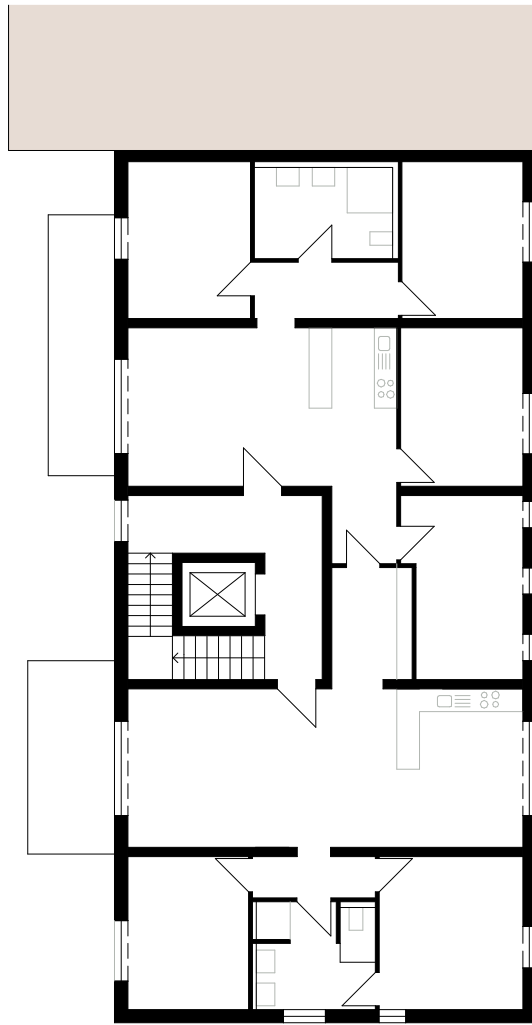

Z.WO+

M 1 : 200



4. Obergeschoss

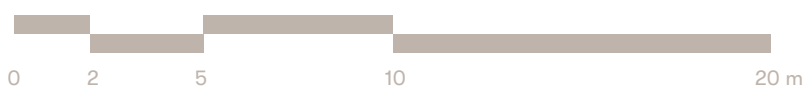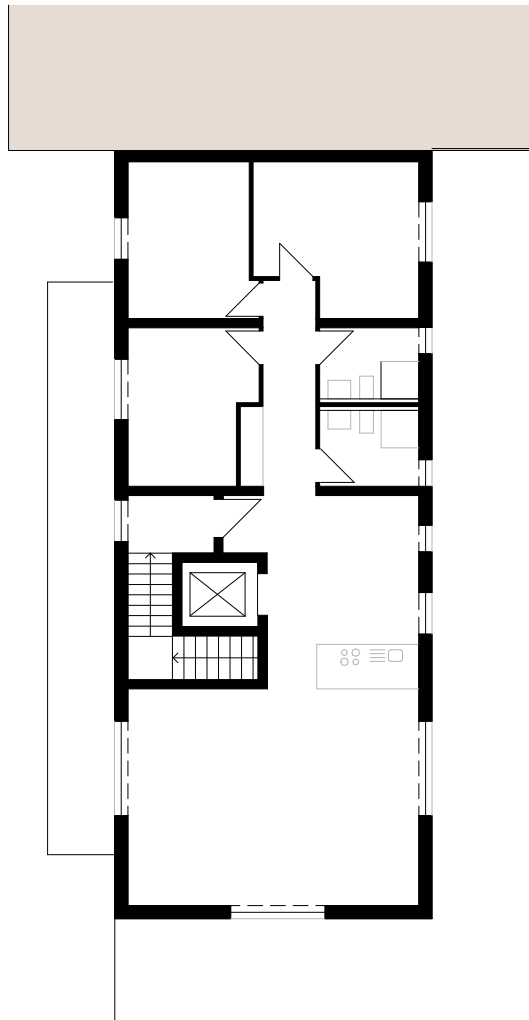

Z.WO+

M1:200



Querschnitt

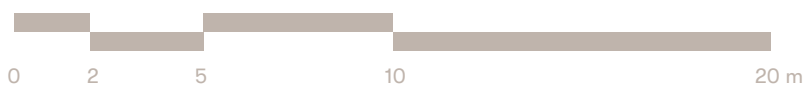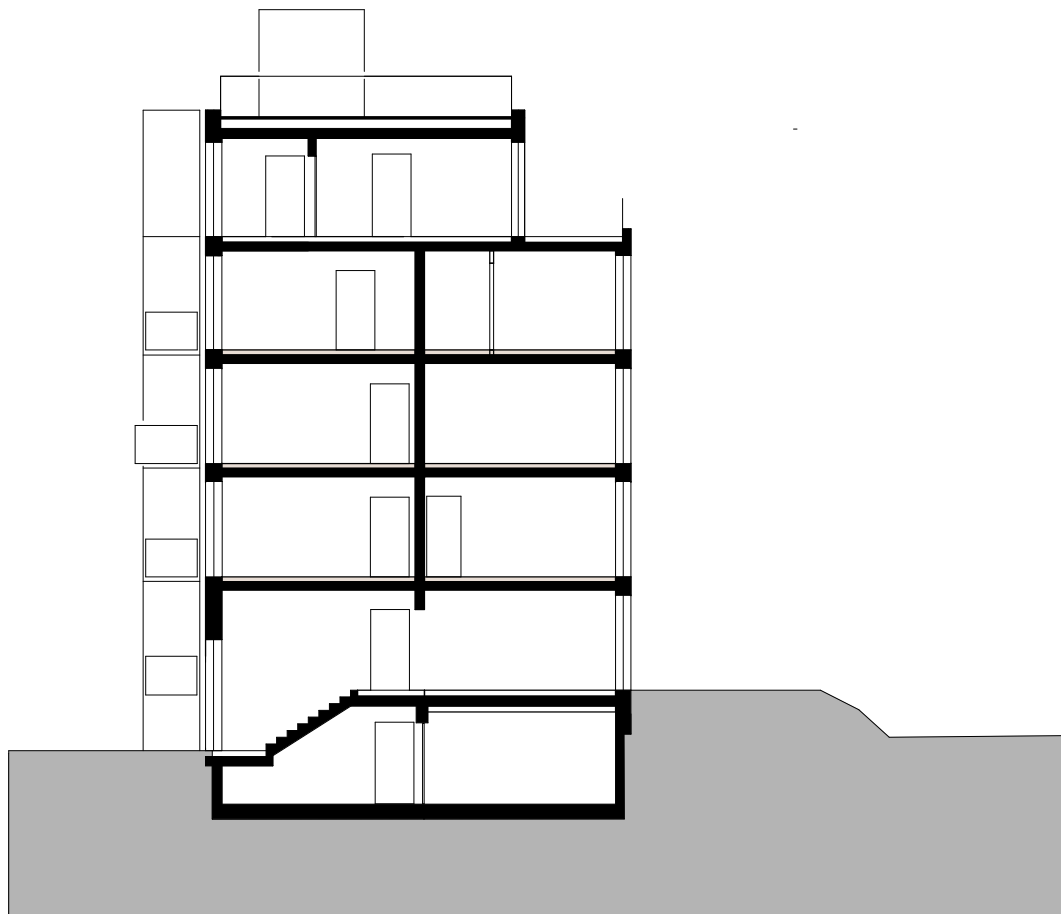

Z.WO+

M 1:200


Längsschnitt

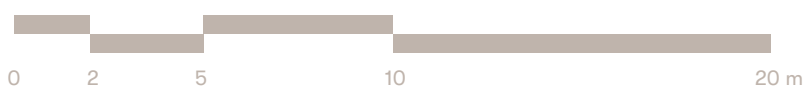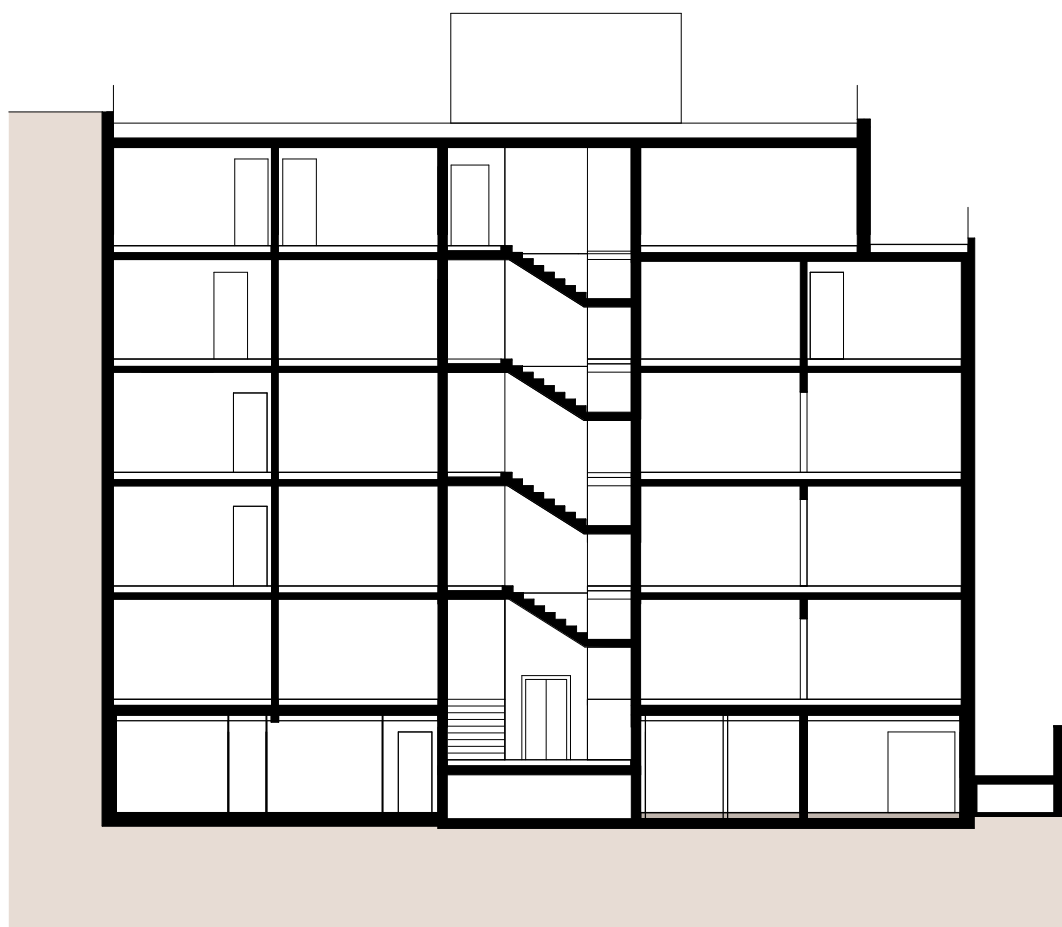

Z.WO+

M1:200


Ansicht Ost

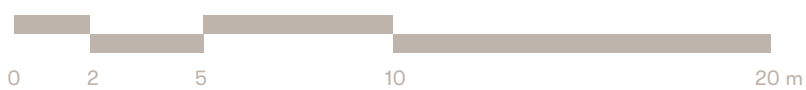

Z.WO+

M 1 : 200

Ansicht West

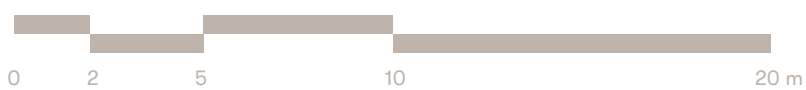

Z.WO+

M 1 : 200

Ansicht Süd

