


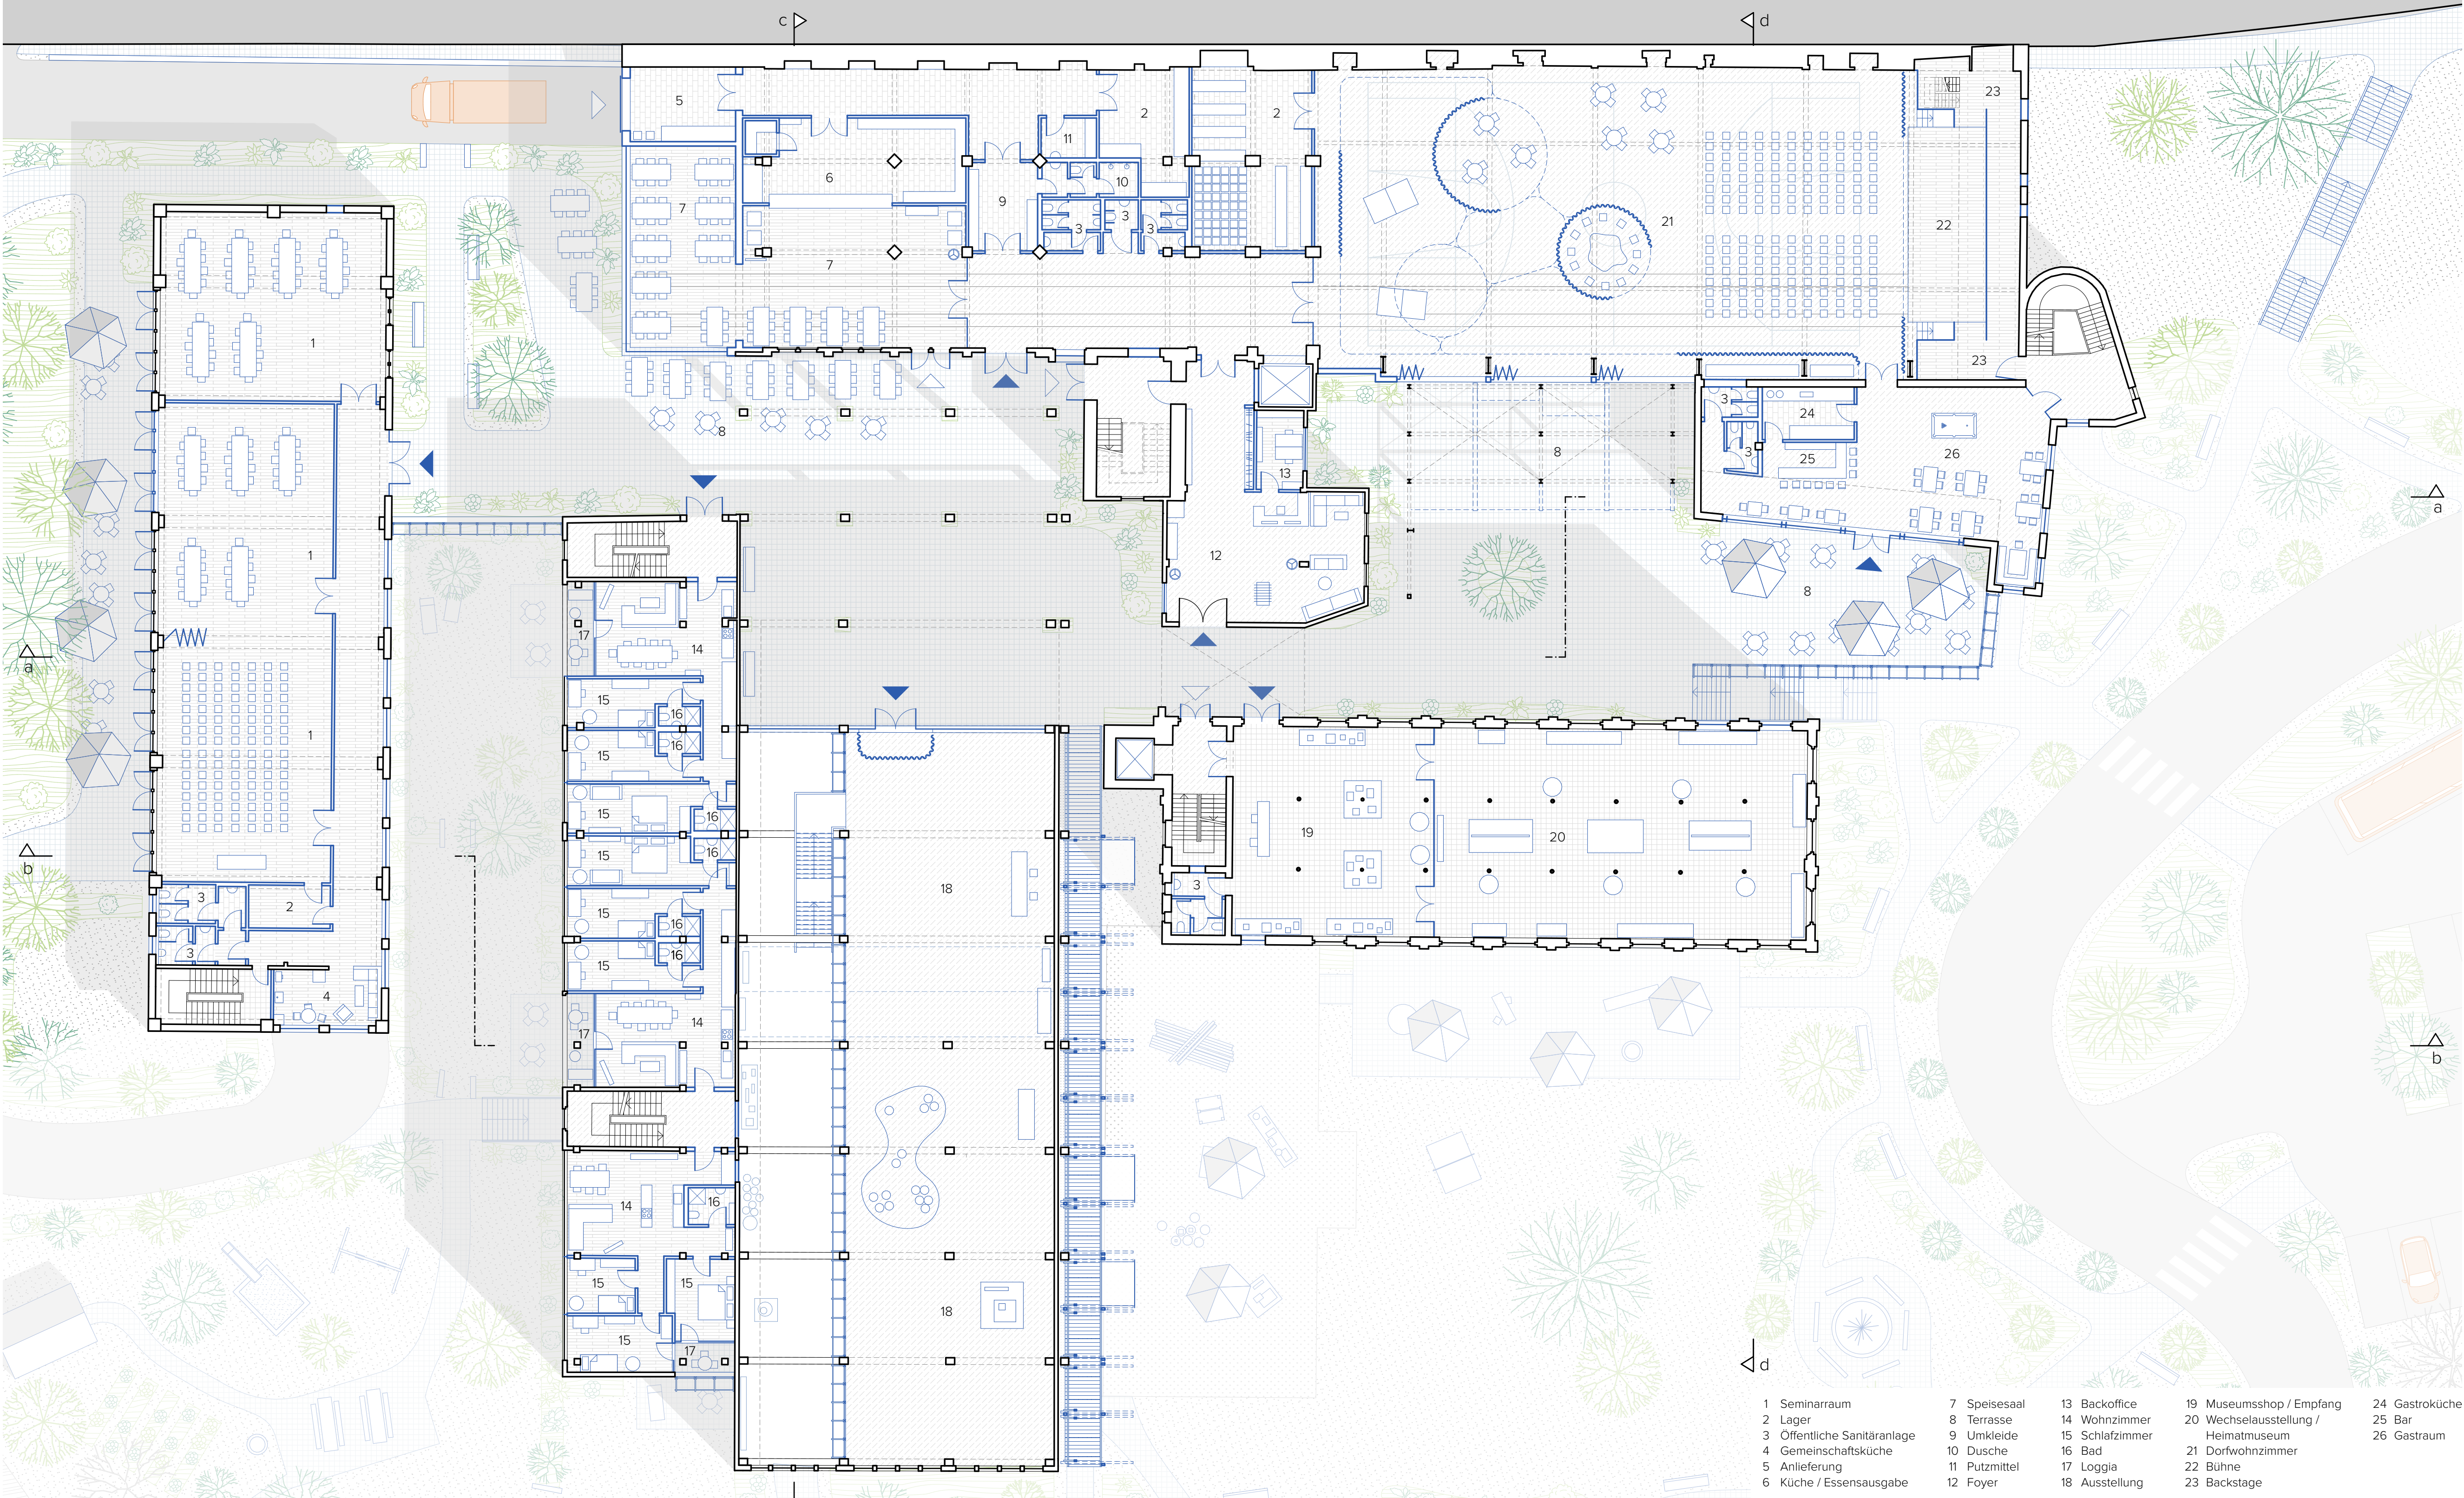

Grundriss Ebene 1

- |                             |               |                 |                          |                |
|-----------------------------|---------------|-----------------|--------------------------|----------------|
| 1 Seminarraum               | 7 Speisesaal  | 13 Backoffice   | 19 Museumsshop / Empfang | 24 Gastroküche |
| 2 Lager                     | 8 Terrasse    | 14 Wohnzimmer   | 20 Wechselausstellung /  | 25 Bar         |
| 3 Öffentliche Sanitäranlage | 9 Umkleide    | 15 Schlafzimmer | Heimatemuseum            | 26 Gastraum    |
| 4 Gemeinschaftsküche        | 10 Dusche     | 16 Bad          | 21 Dorfwohnzimmer        |                |
| 5 Anlieferung               | 11 Putzmittel | 17 Loggia       | 22 Bühne                 |                |
| 6 Küche / Essensausgabe     | 12 Foyer      | 18 Ausstellung  | 23 Backstage             |                |