


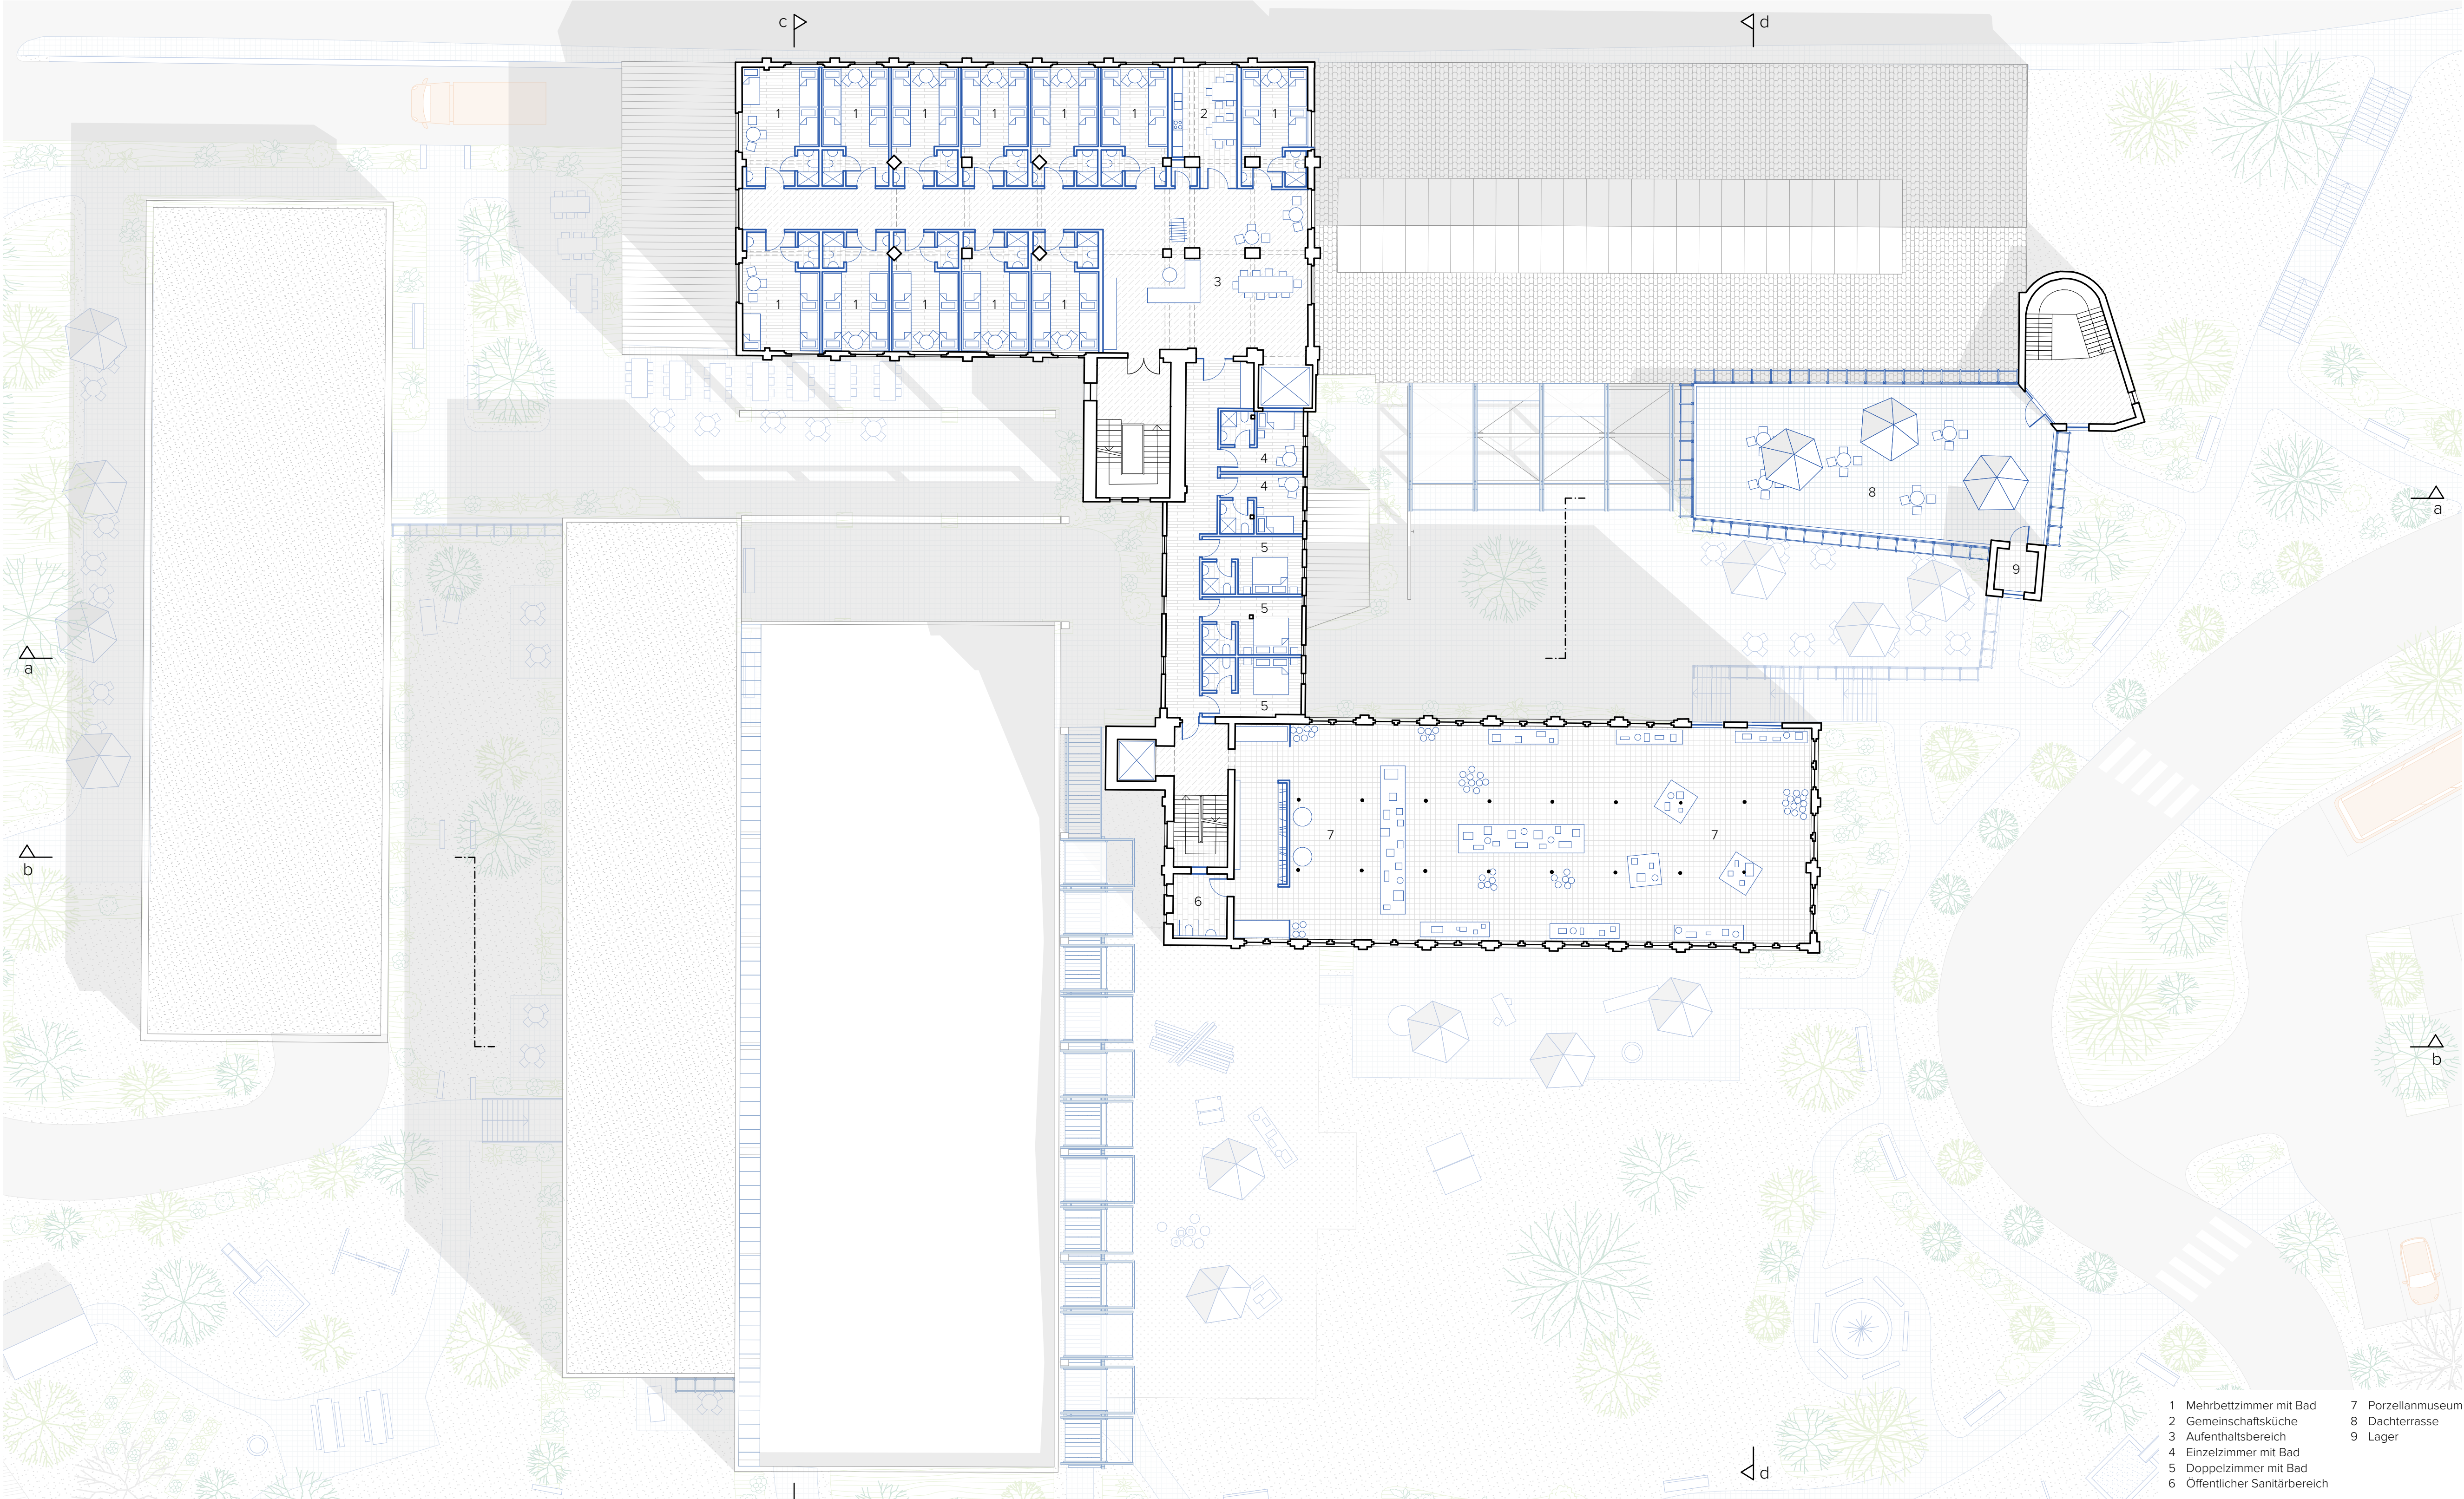

Grundriss Ebene 3