


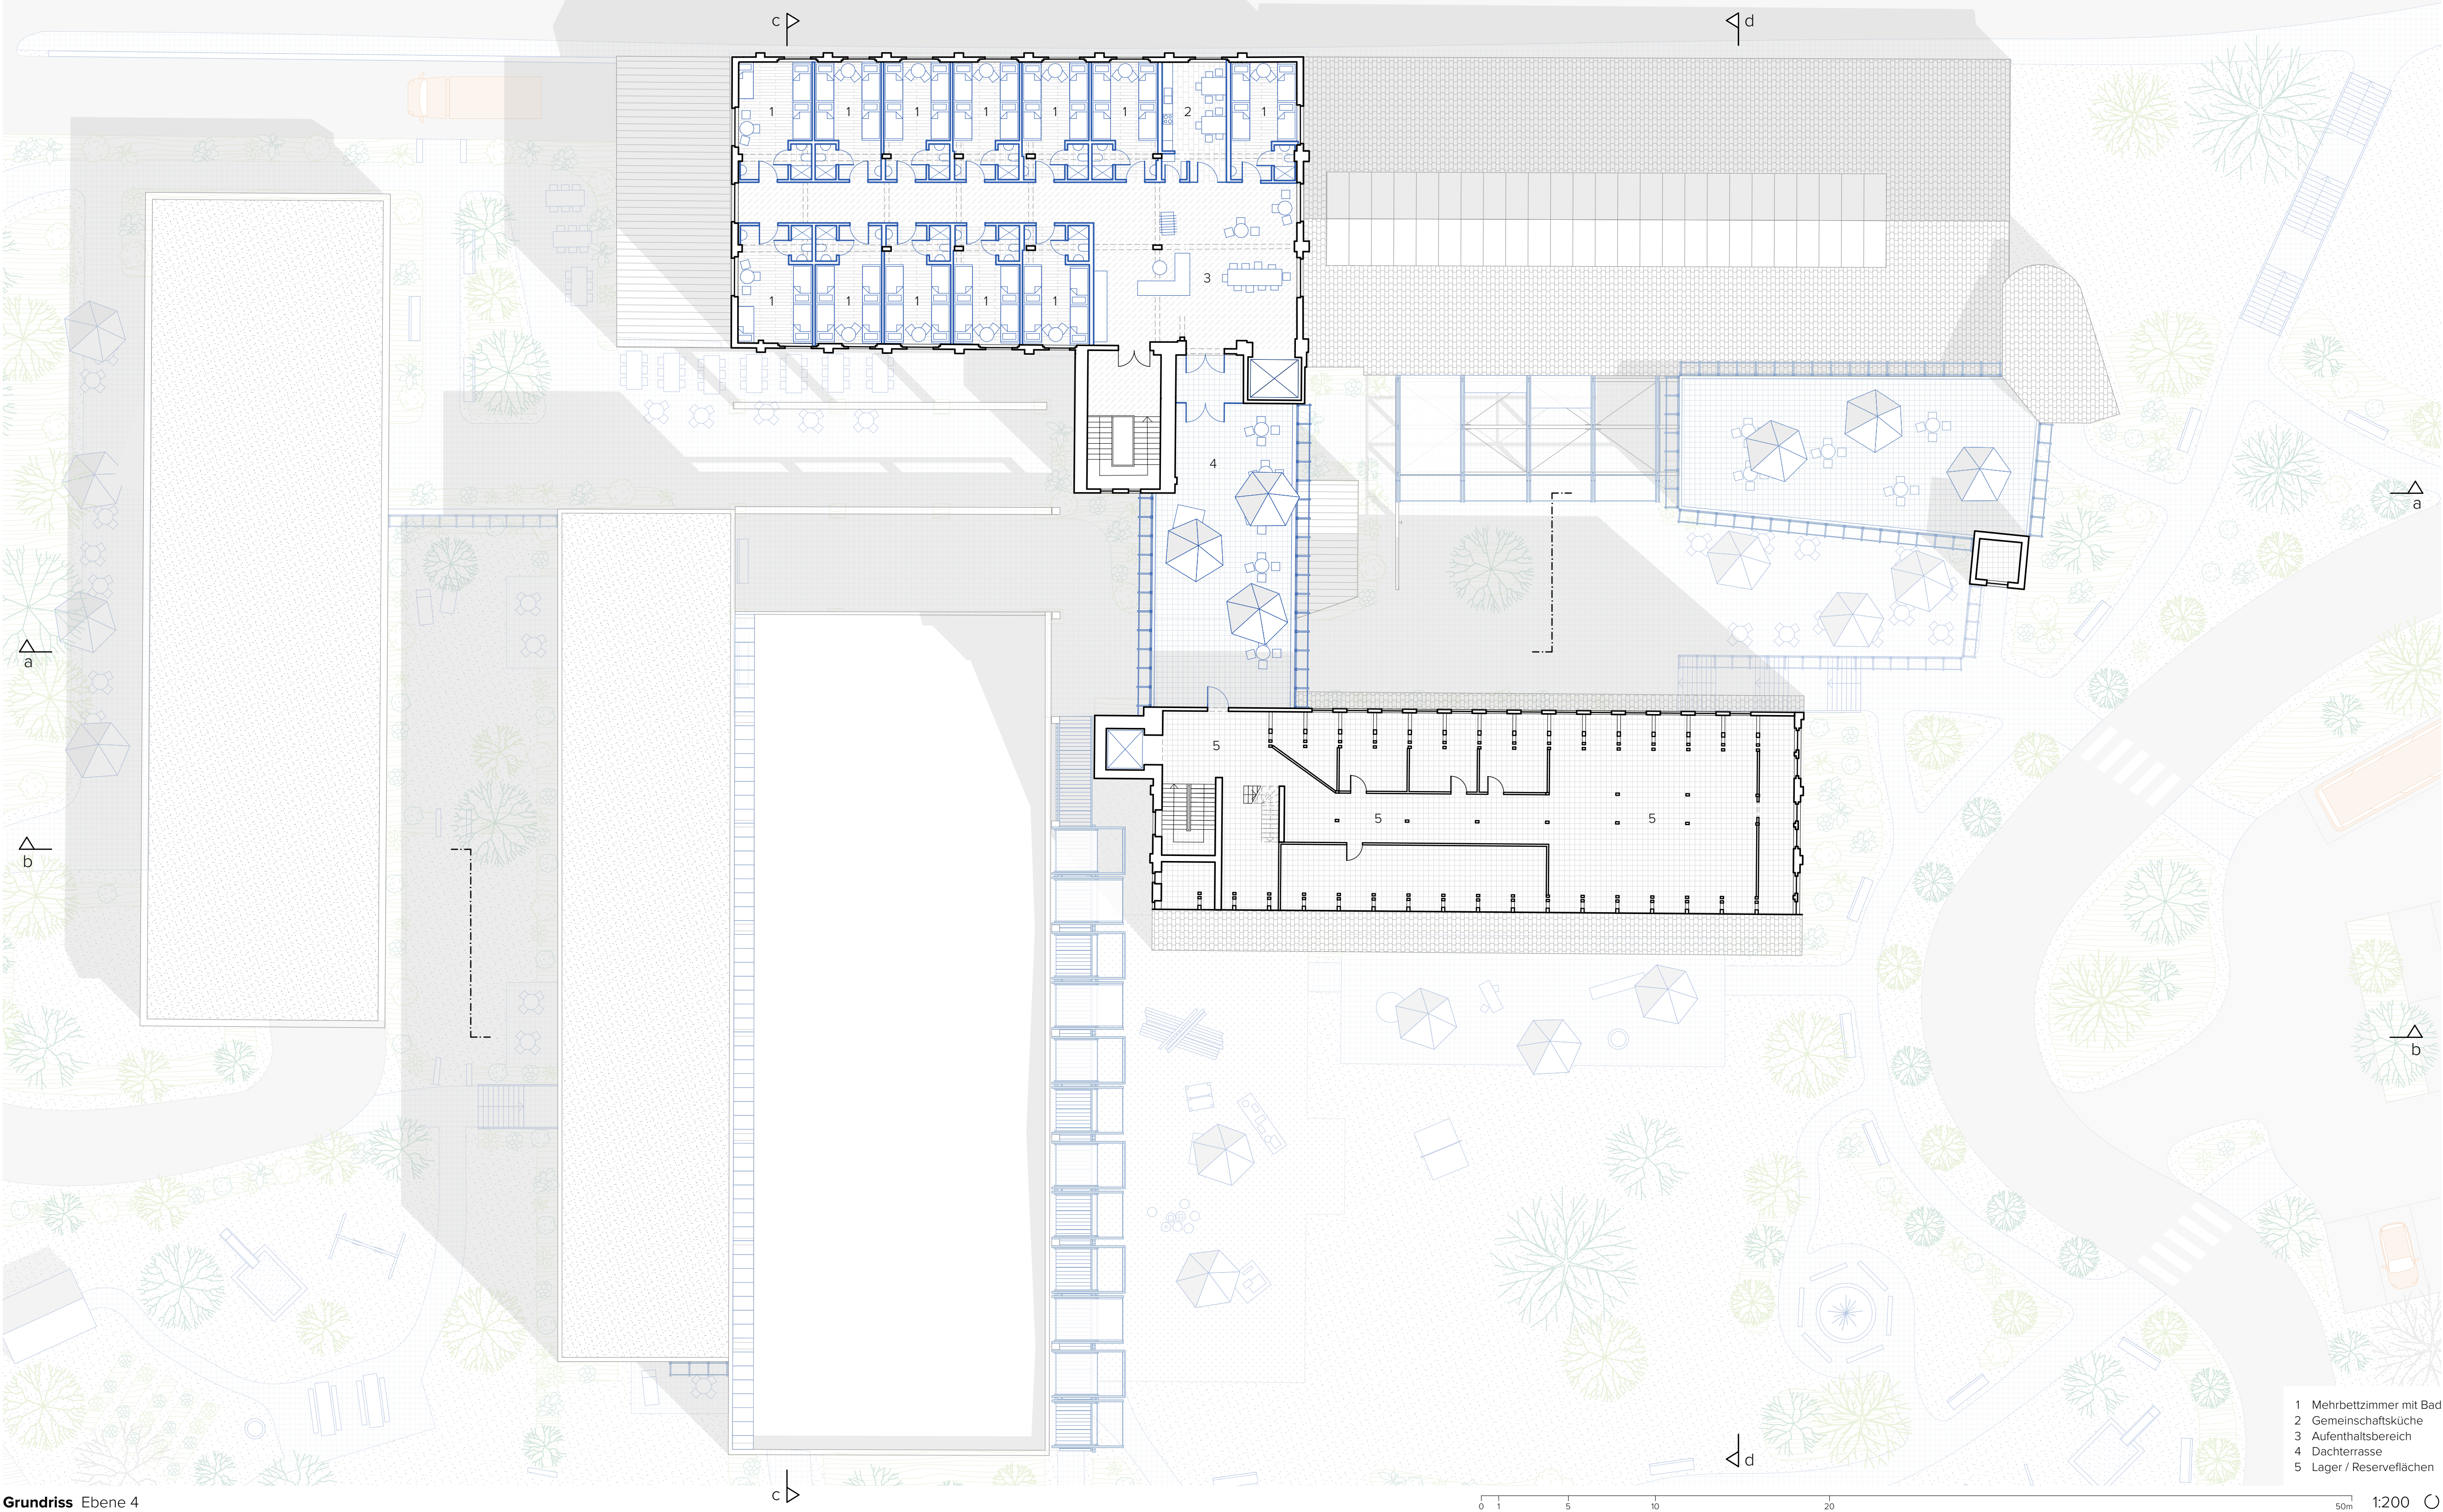

Grundriss Ebene 4

- 1 Mehrbettzimmer mit Bad
- 2 Gemeinschaftsküche
- 3 Aufenthaltsbereich
- 4 Dachterrasse
- 5 Lager / Reserveflächen