


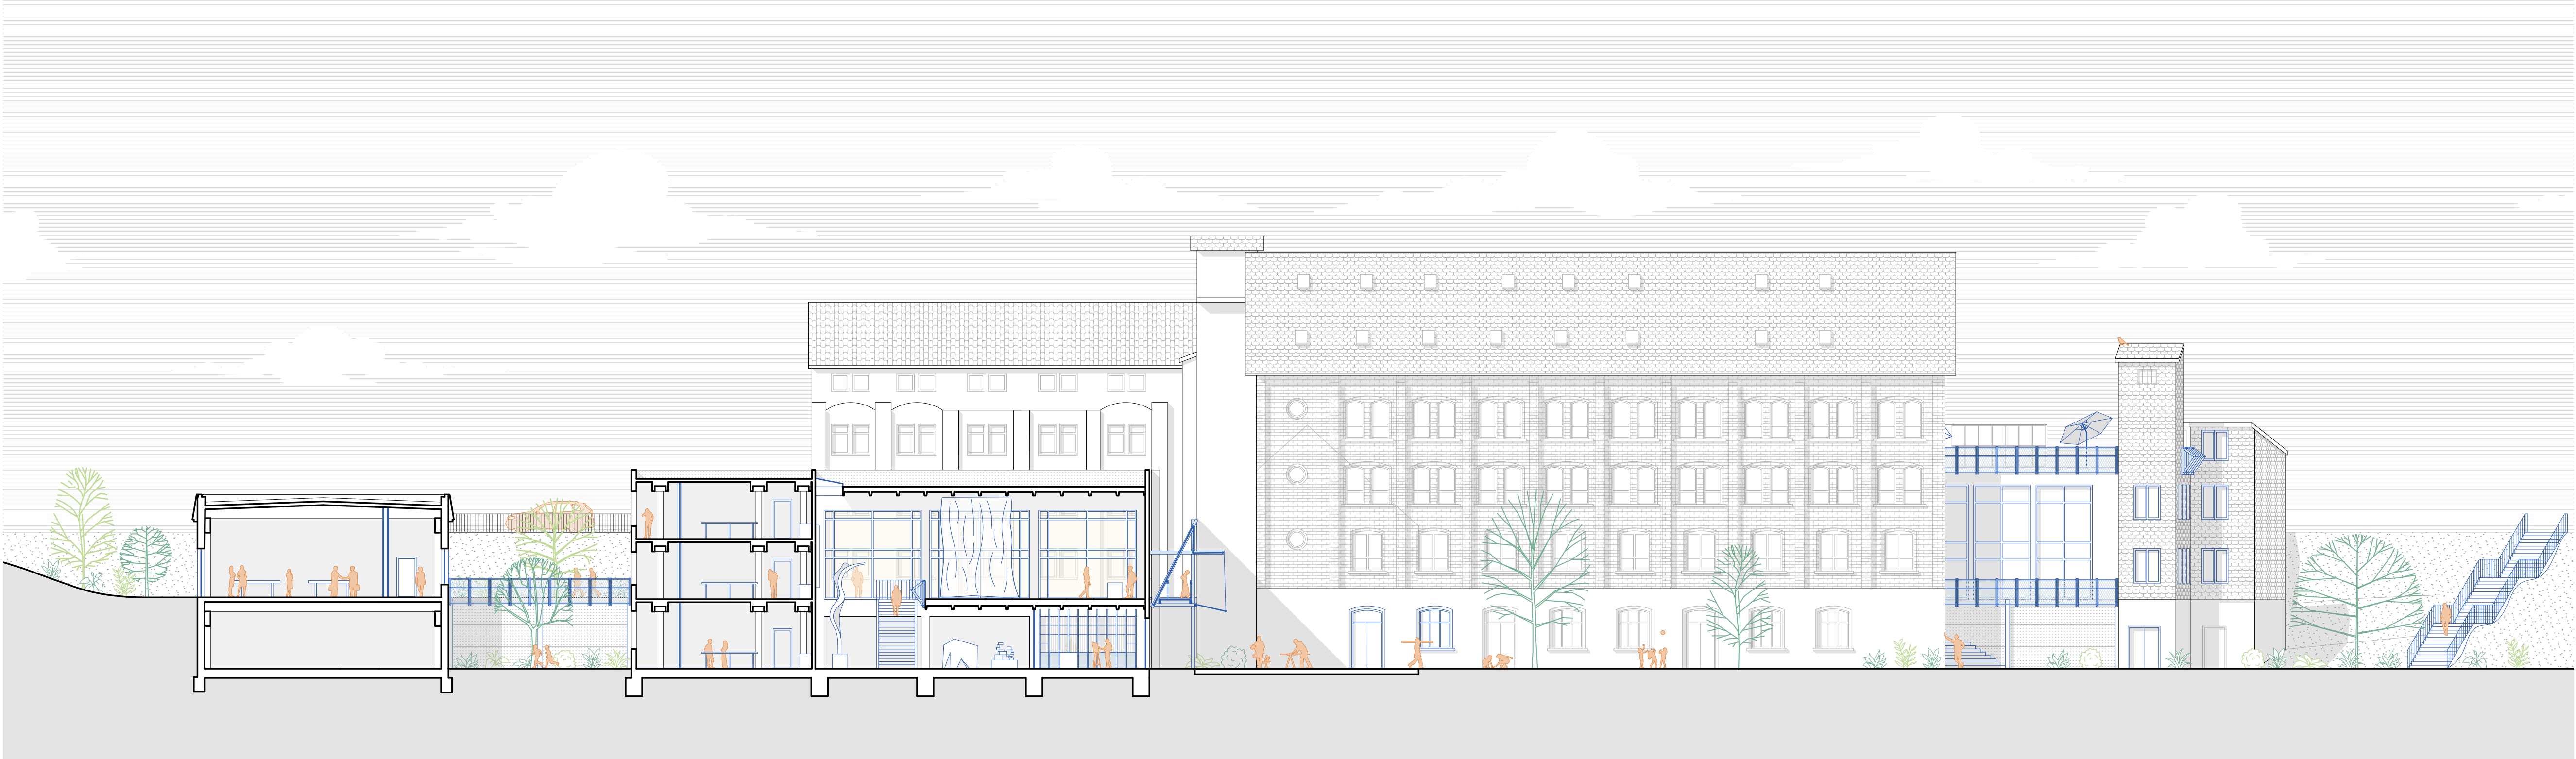

Querschnitt a-a Mensa, Weißlager hinten, Siebdruck

0 1 5 10 20 50m 1:200



Querschnitt b-b Mensa, Weißlager vorne

0 1 5 10 20 50m 1:200