





Grundriß Zwischendecke

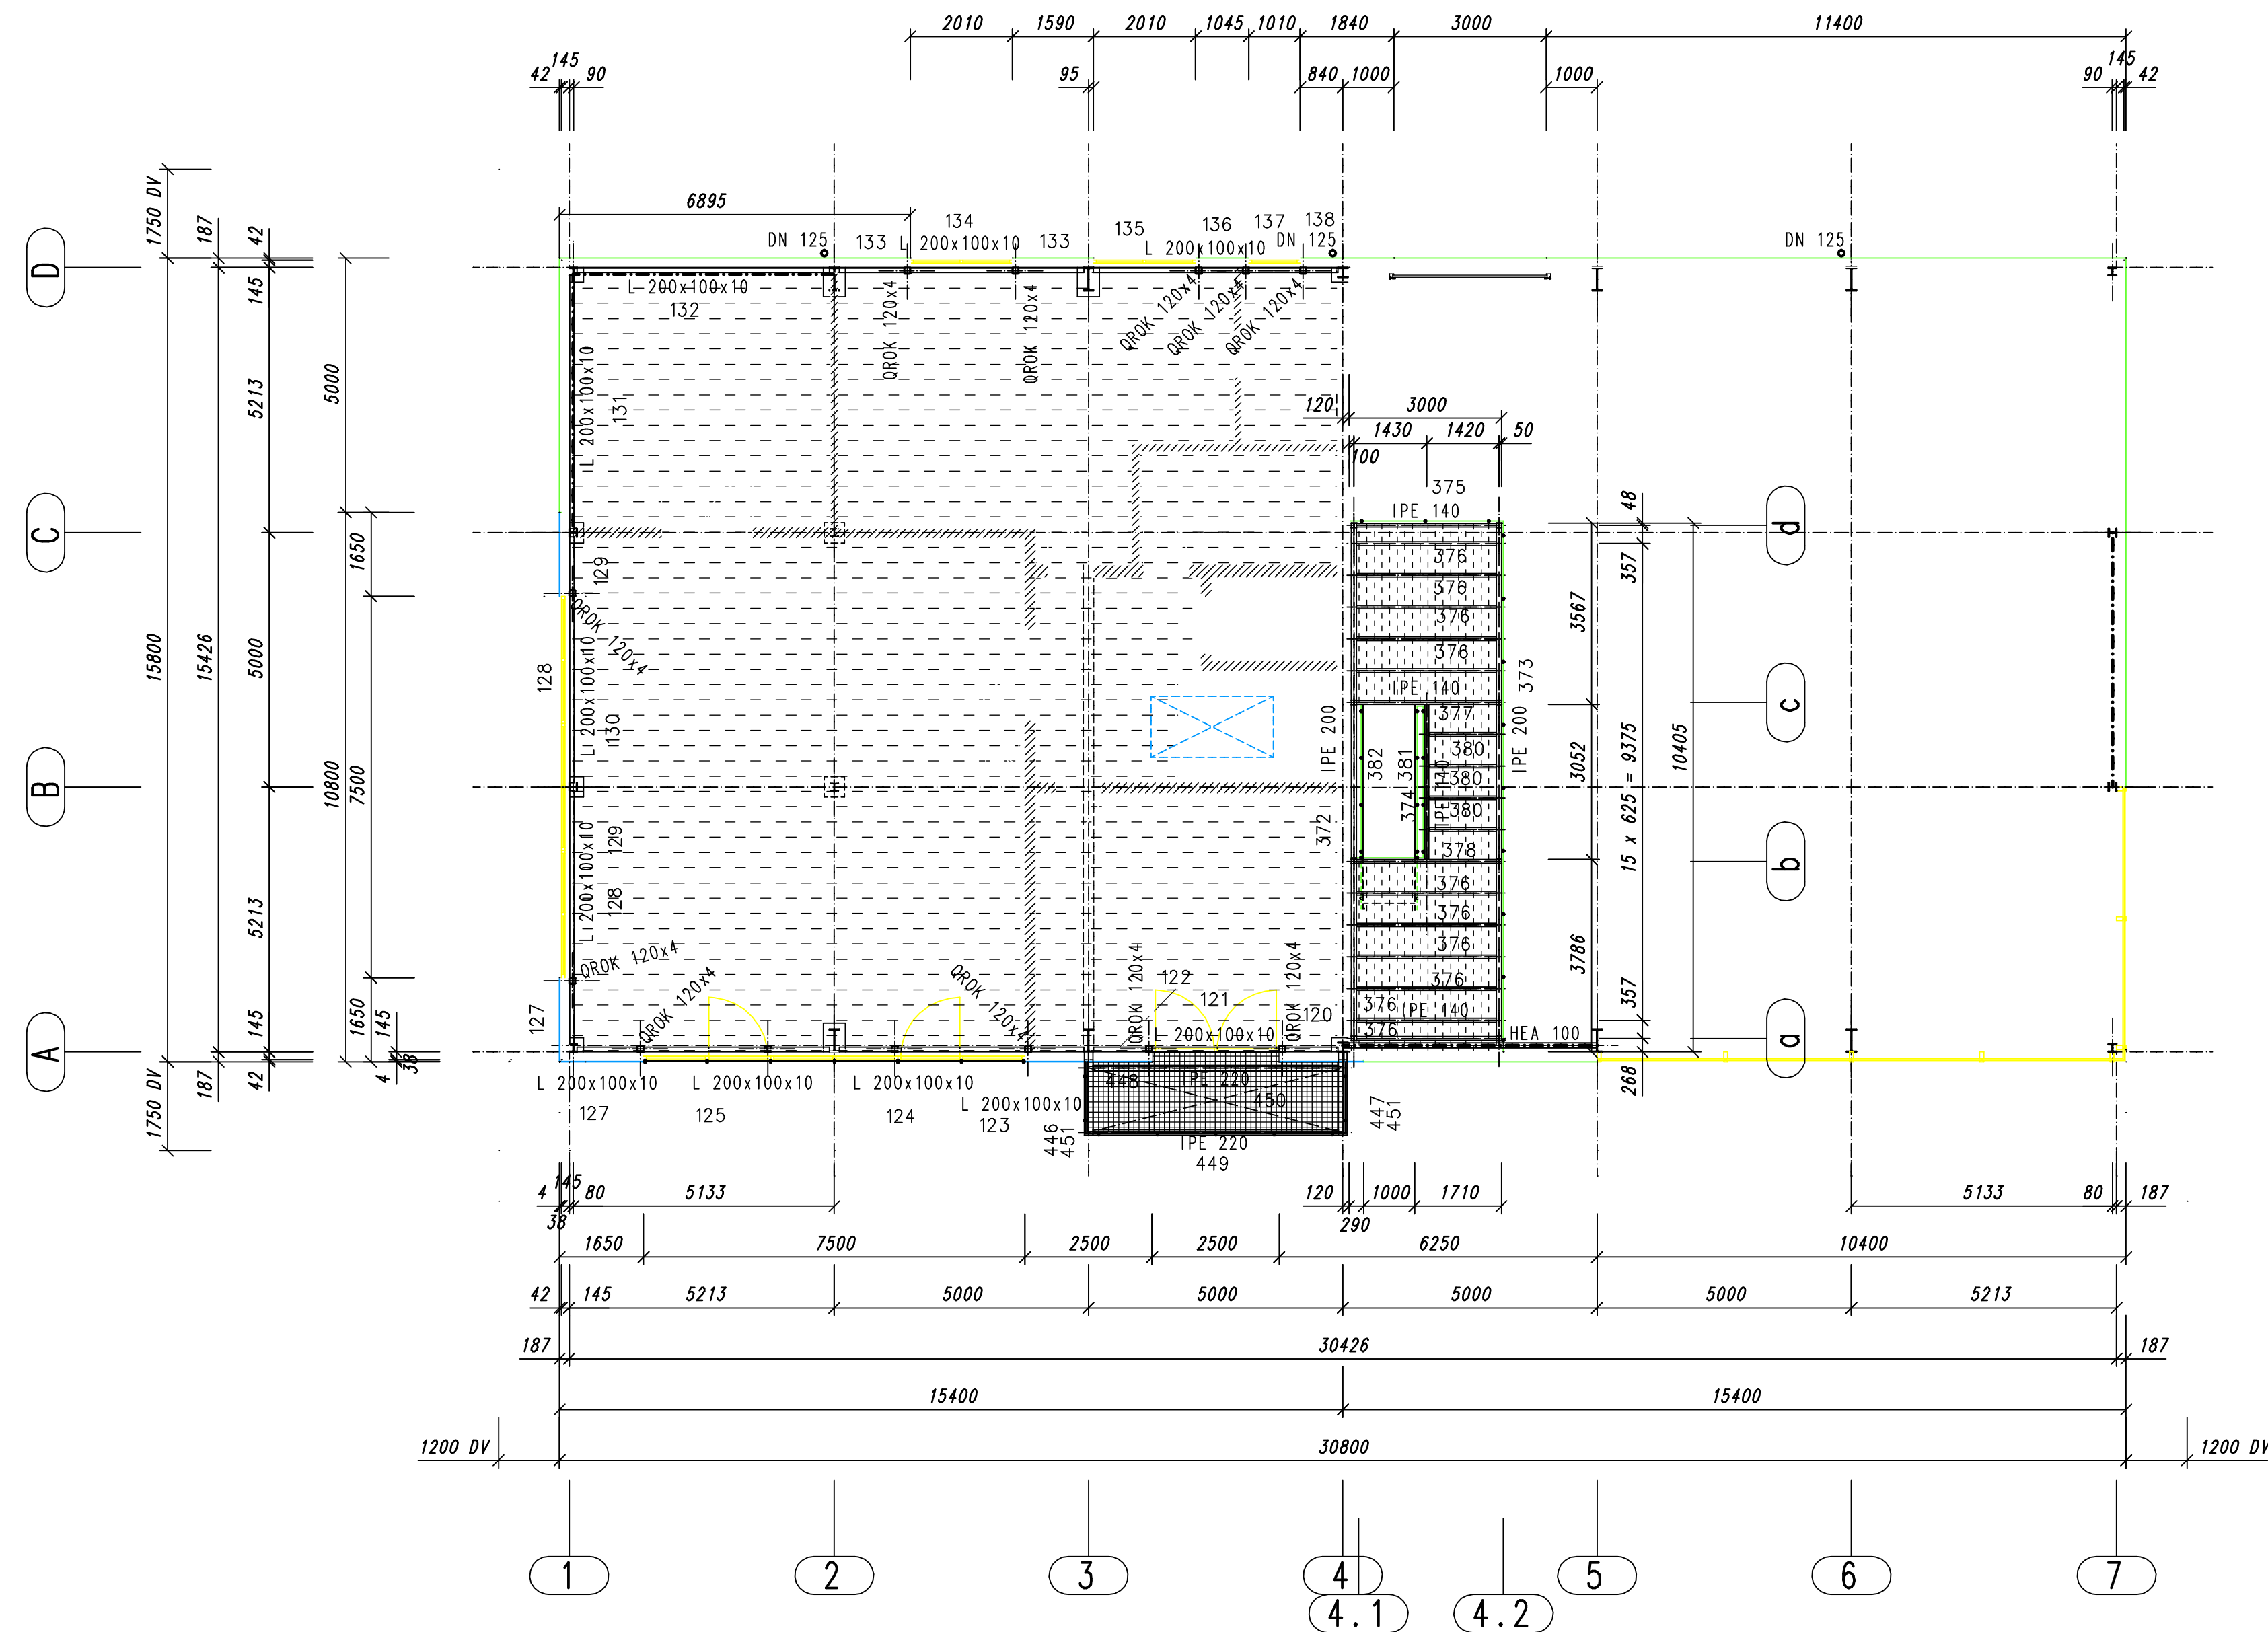

Dachgrundriß

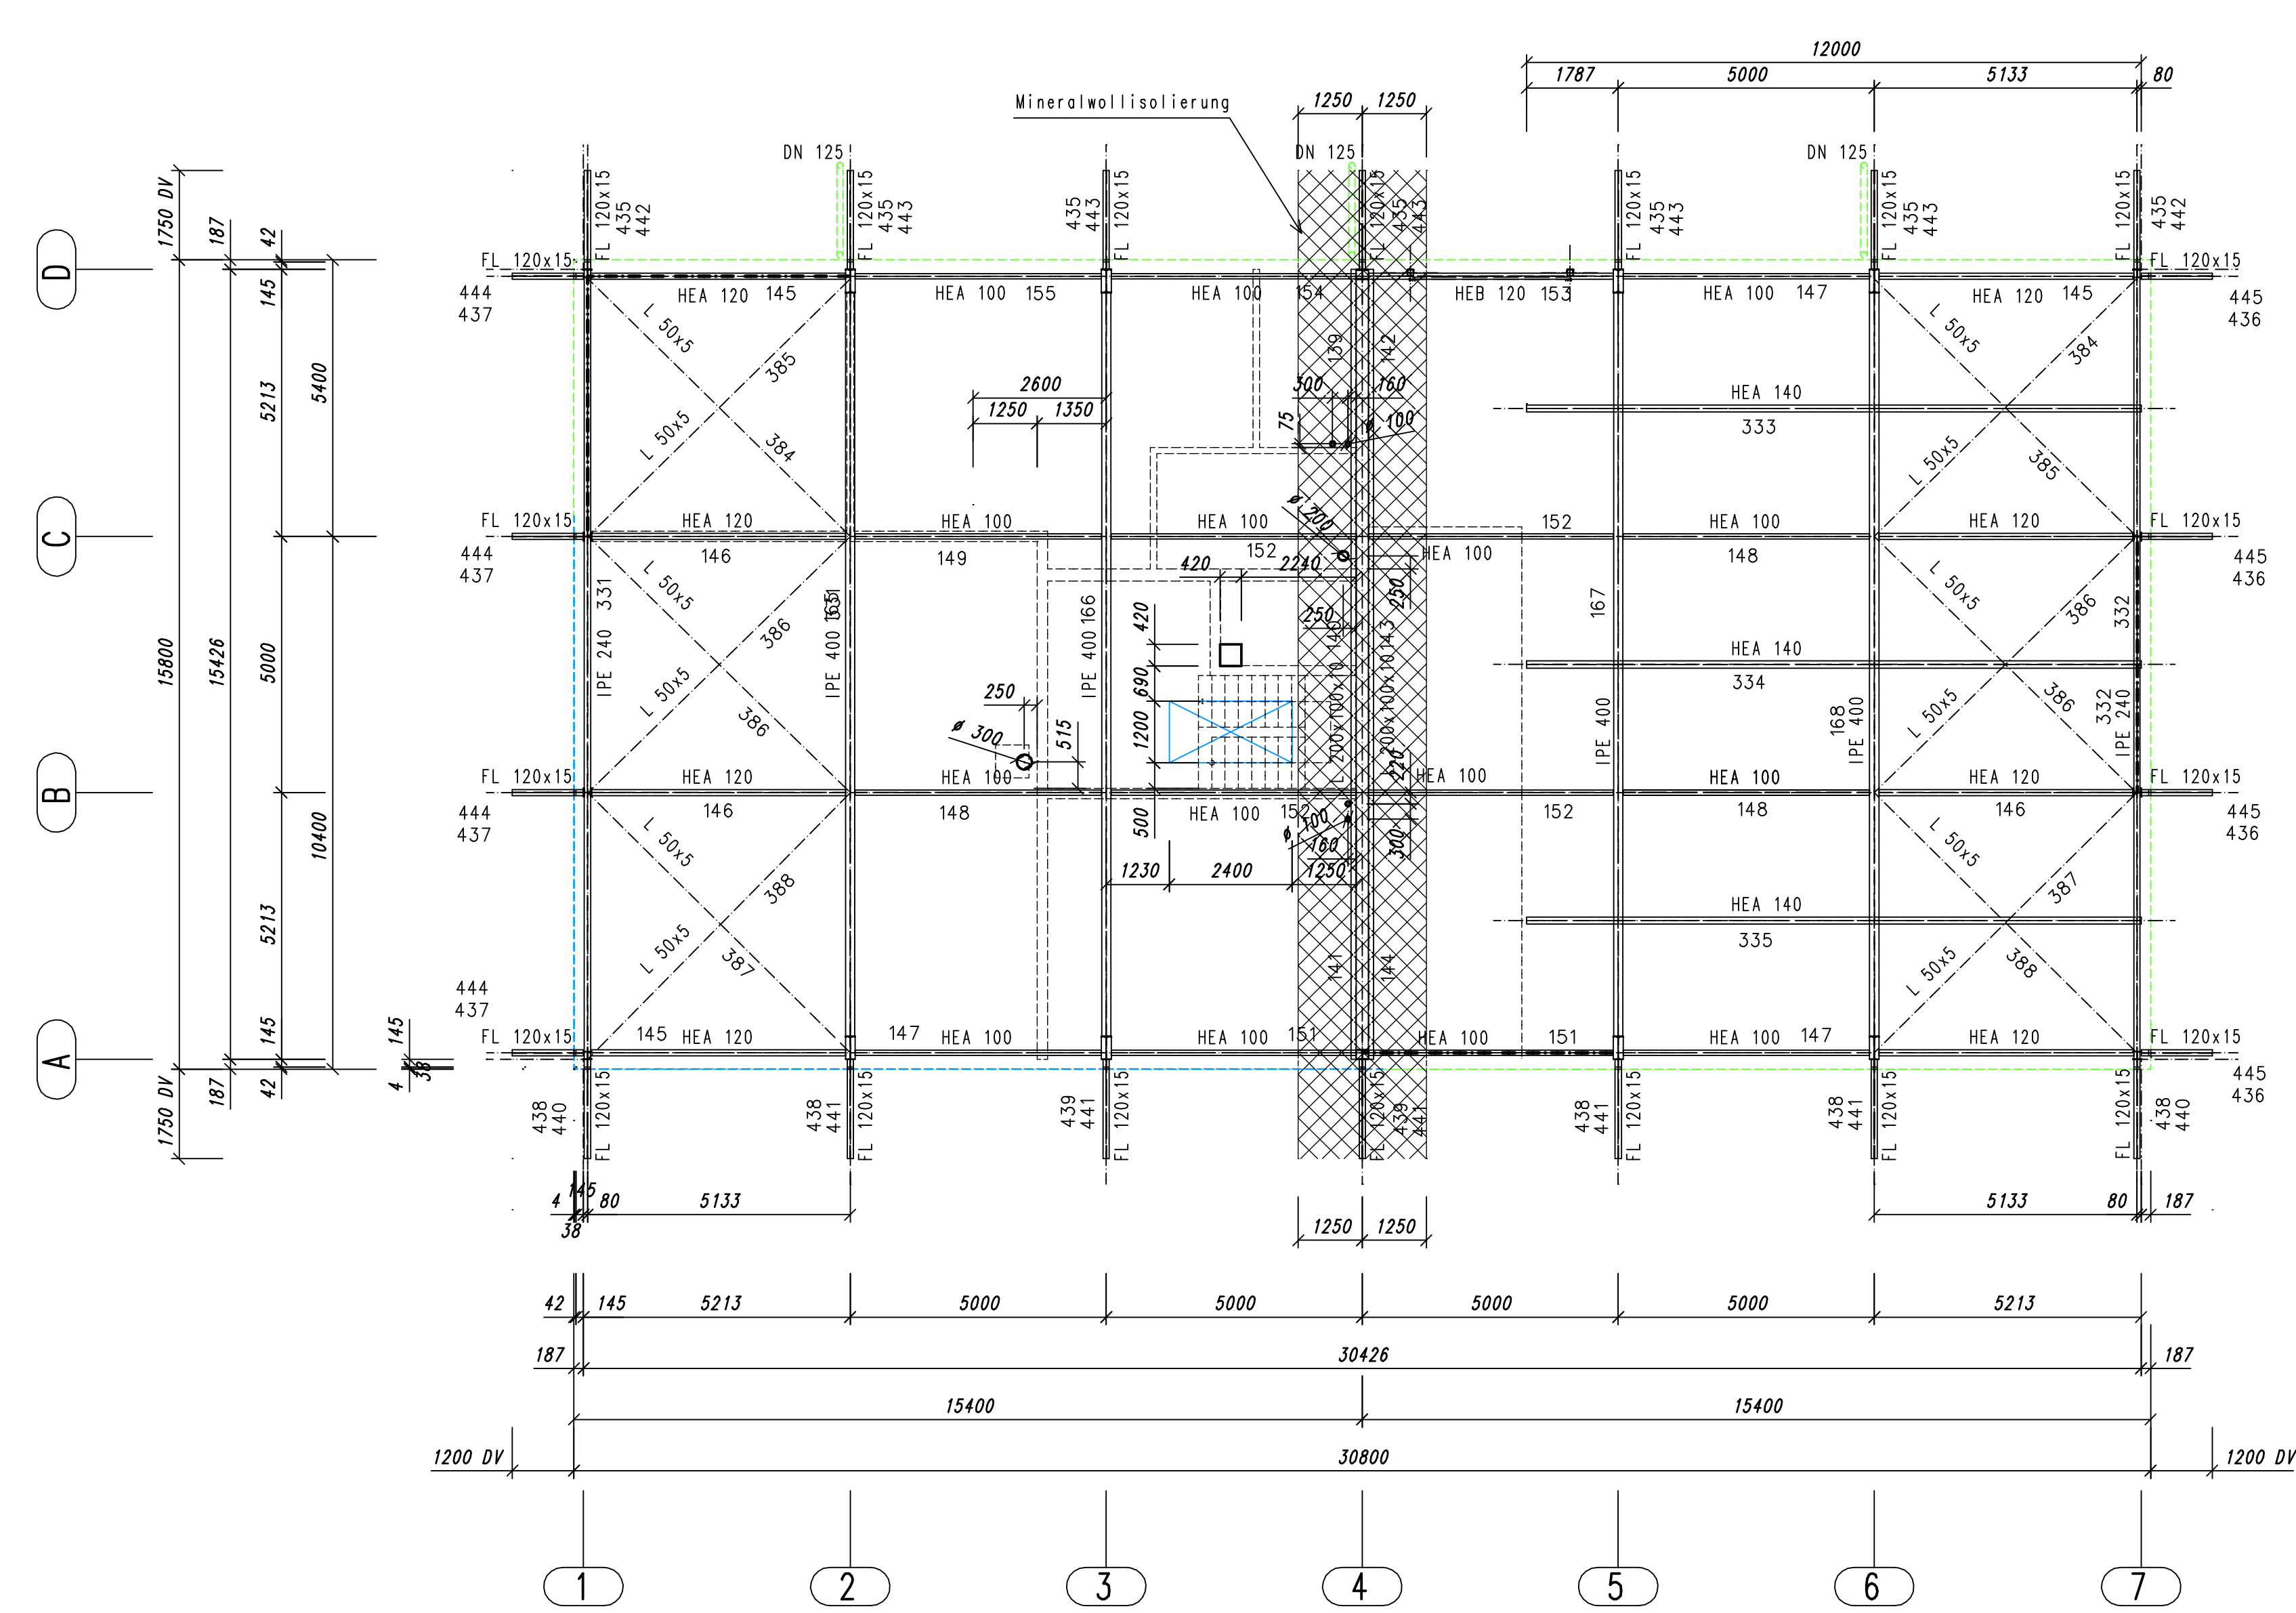

Stützengrundriß

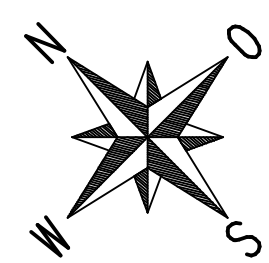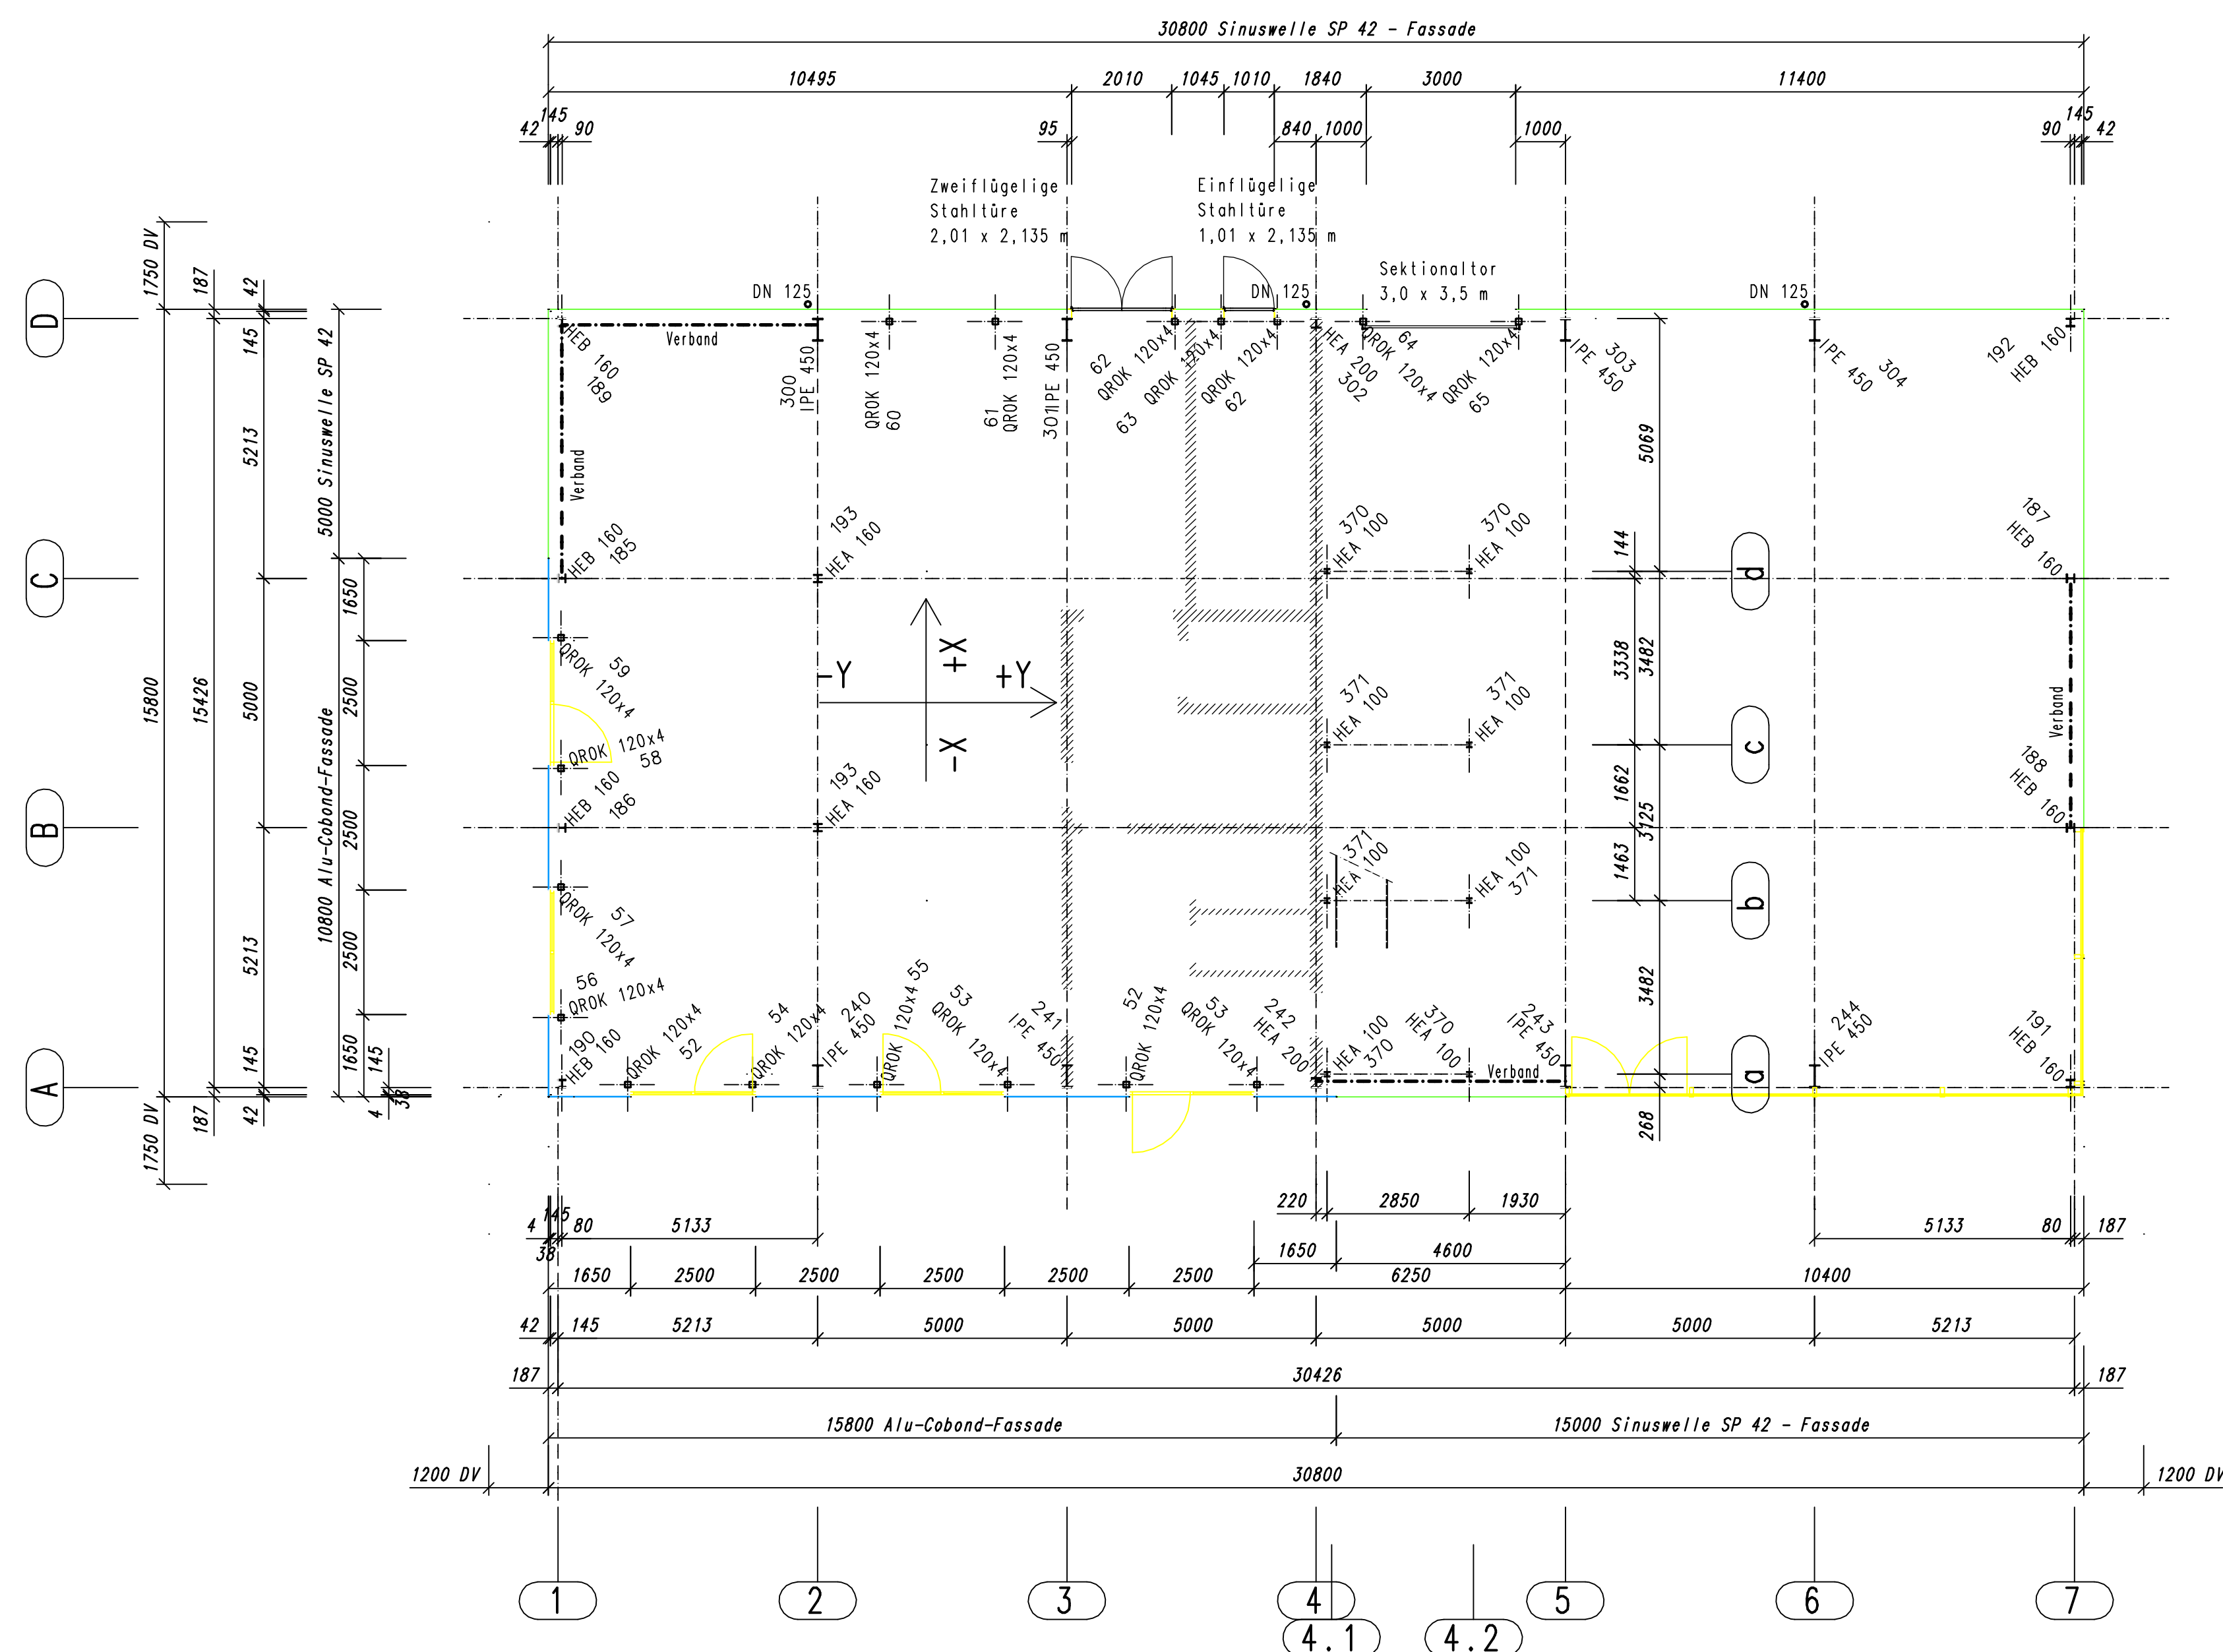

Geprüft und zur Ausführung freigegeben.

Datum: _____

Unterschrift: _____

Bestellereinschritt:	Gewerbegebiet Kreuzwegacker 71711 Steinheim/Wurr
Architekt:	Ing.-Büro Klingel (Herr Mink) Gasse 9 71720 Oberstenfeld-Gronau
Architekt:	BHL Bauprojektmanagement Heß + Lindner GmbH Obere Seewiesen 32 71711 Steinheim/Wurr
Besteller:	Harry Wenelink c/o Frau Helga Becker Hauptstr. 10 71711 Steinheim/Wurr

F	-	-	-
E	-	-	-
D	-	-	-
C	04.08.06	Dr. genau Lage der Mineralwollisolierung eingezeichnet	
B	26.07.06	Koupp Positionen nachgetragen	
A	27.06.06	Koupp Zwischendecke und Rahmen in Reihe 4 geändert	

Index	Datum	Name	Änderung
1	27.06.06	Koupp	Zwischendecke und Rahmen in Reihe 4 geändert

Stahl- und Industriebau Industriestrasse 18 74357 Bönnigheim Telefon (07143) 274-0 Telefax (07143) 274-290 Internet: info@ibb-boennigheim.de		IBB
Datum	Name	
gez: 19.06.2006	Koupp	Besteller:
und:		Harry Wenelink 71711 Steinheim/Wurr
		Bauwerk:
		Neubau Fotostudio mit Verkaufs- und Schulungsraum
gegr:		Auftrag Nr.
Maßstab: Bauteil:		26138
1:100	Übersicht	Zeichn.-Nr.
	Grundrisse	001°C
	Pos.-Nr.	

Das Urheberrecht an diesen Zeichnungen und an sämtlichen Belegen liegt bei der I.B.B. Sie sind dem Empfänger nur zum persönlichen Gebrauch überlassen. Ohne unsere ausdrückliche Genehmigung dürfen die Unterlagen weder kopiert, noch Dritten zugänglich gemacht werden. Insbesondere ist die Weitergabe an Dritte ohne schriftliche Genehmigung der I.B.B. ausdrücklich untersagt. Die Zeichnungen sind die Zeichnungen der I.B.B. und sind dem Empfänger zur Verfügung zu stellen.