




Fensterdetail

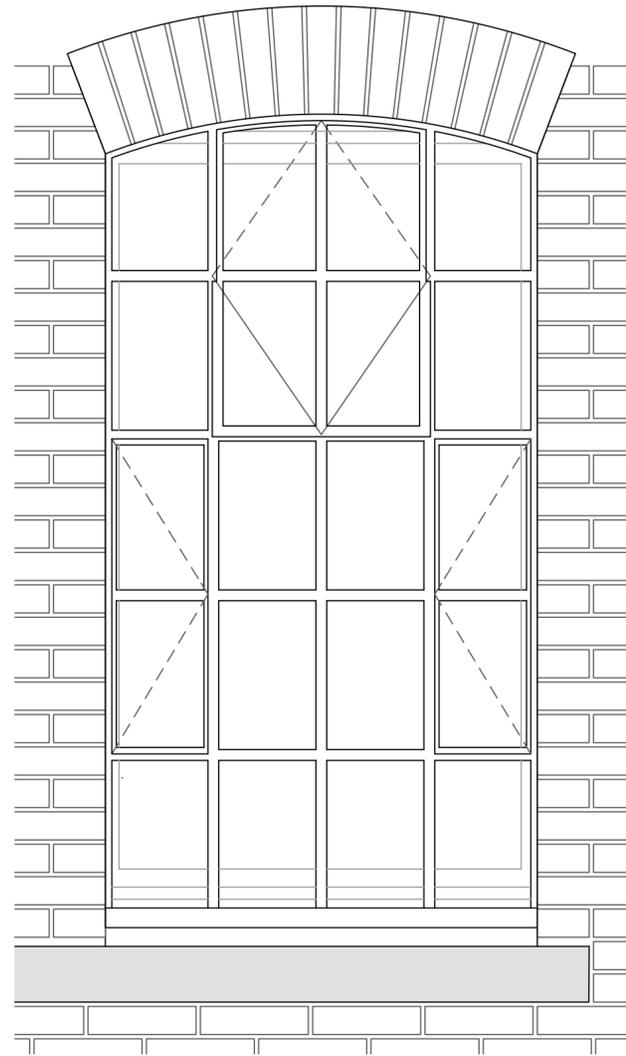

Außenansicht

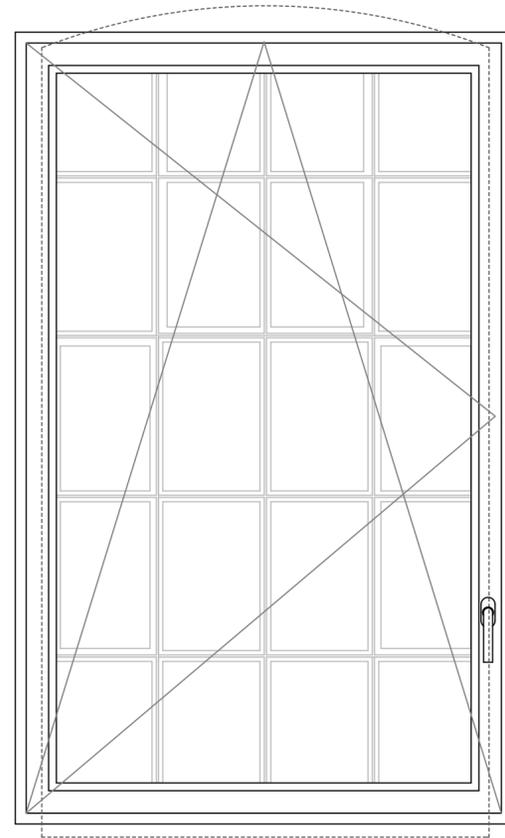

Innenansicht

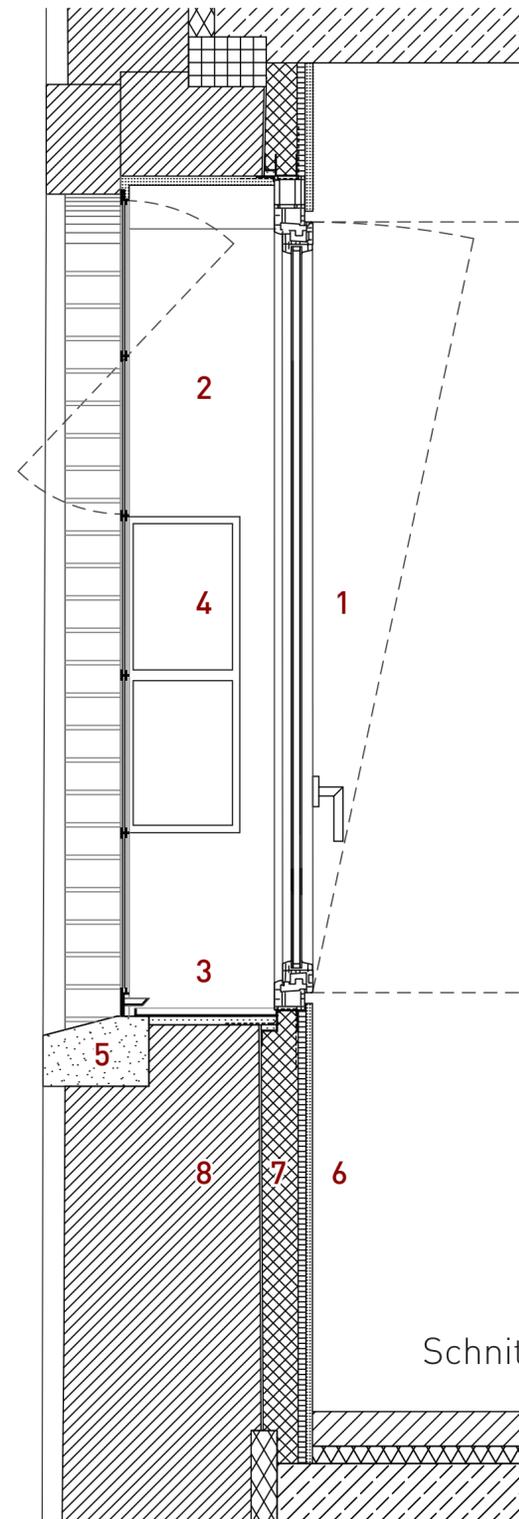

- 1 Dreh-Kippfenster Kunststoff
- 2 Fensterlaibung in Dämmputz
- 3 Fensterblech innen
- 4 Gusseisernes Fenster saniert
- 5 Fensterbank Bestand Granit
- 6 Vorsatzschalung OSB + GK Platten
- 7 Kerndämmung Zellulose
- 8 Mauerwerk Bestand Ziegelstein