


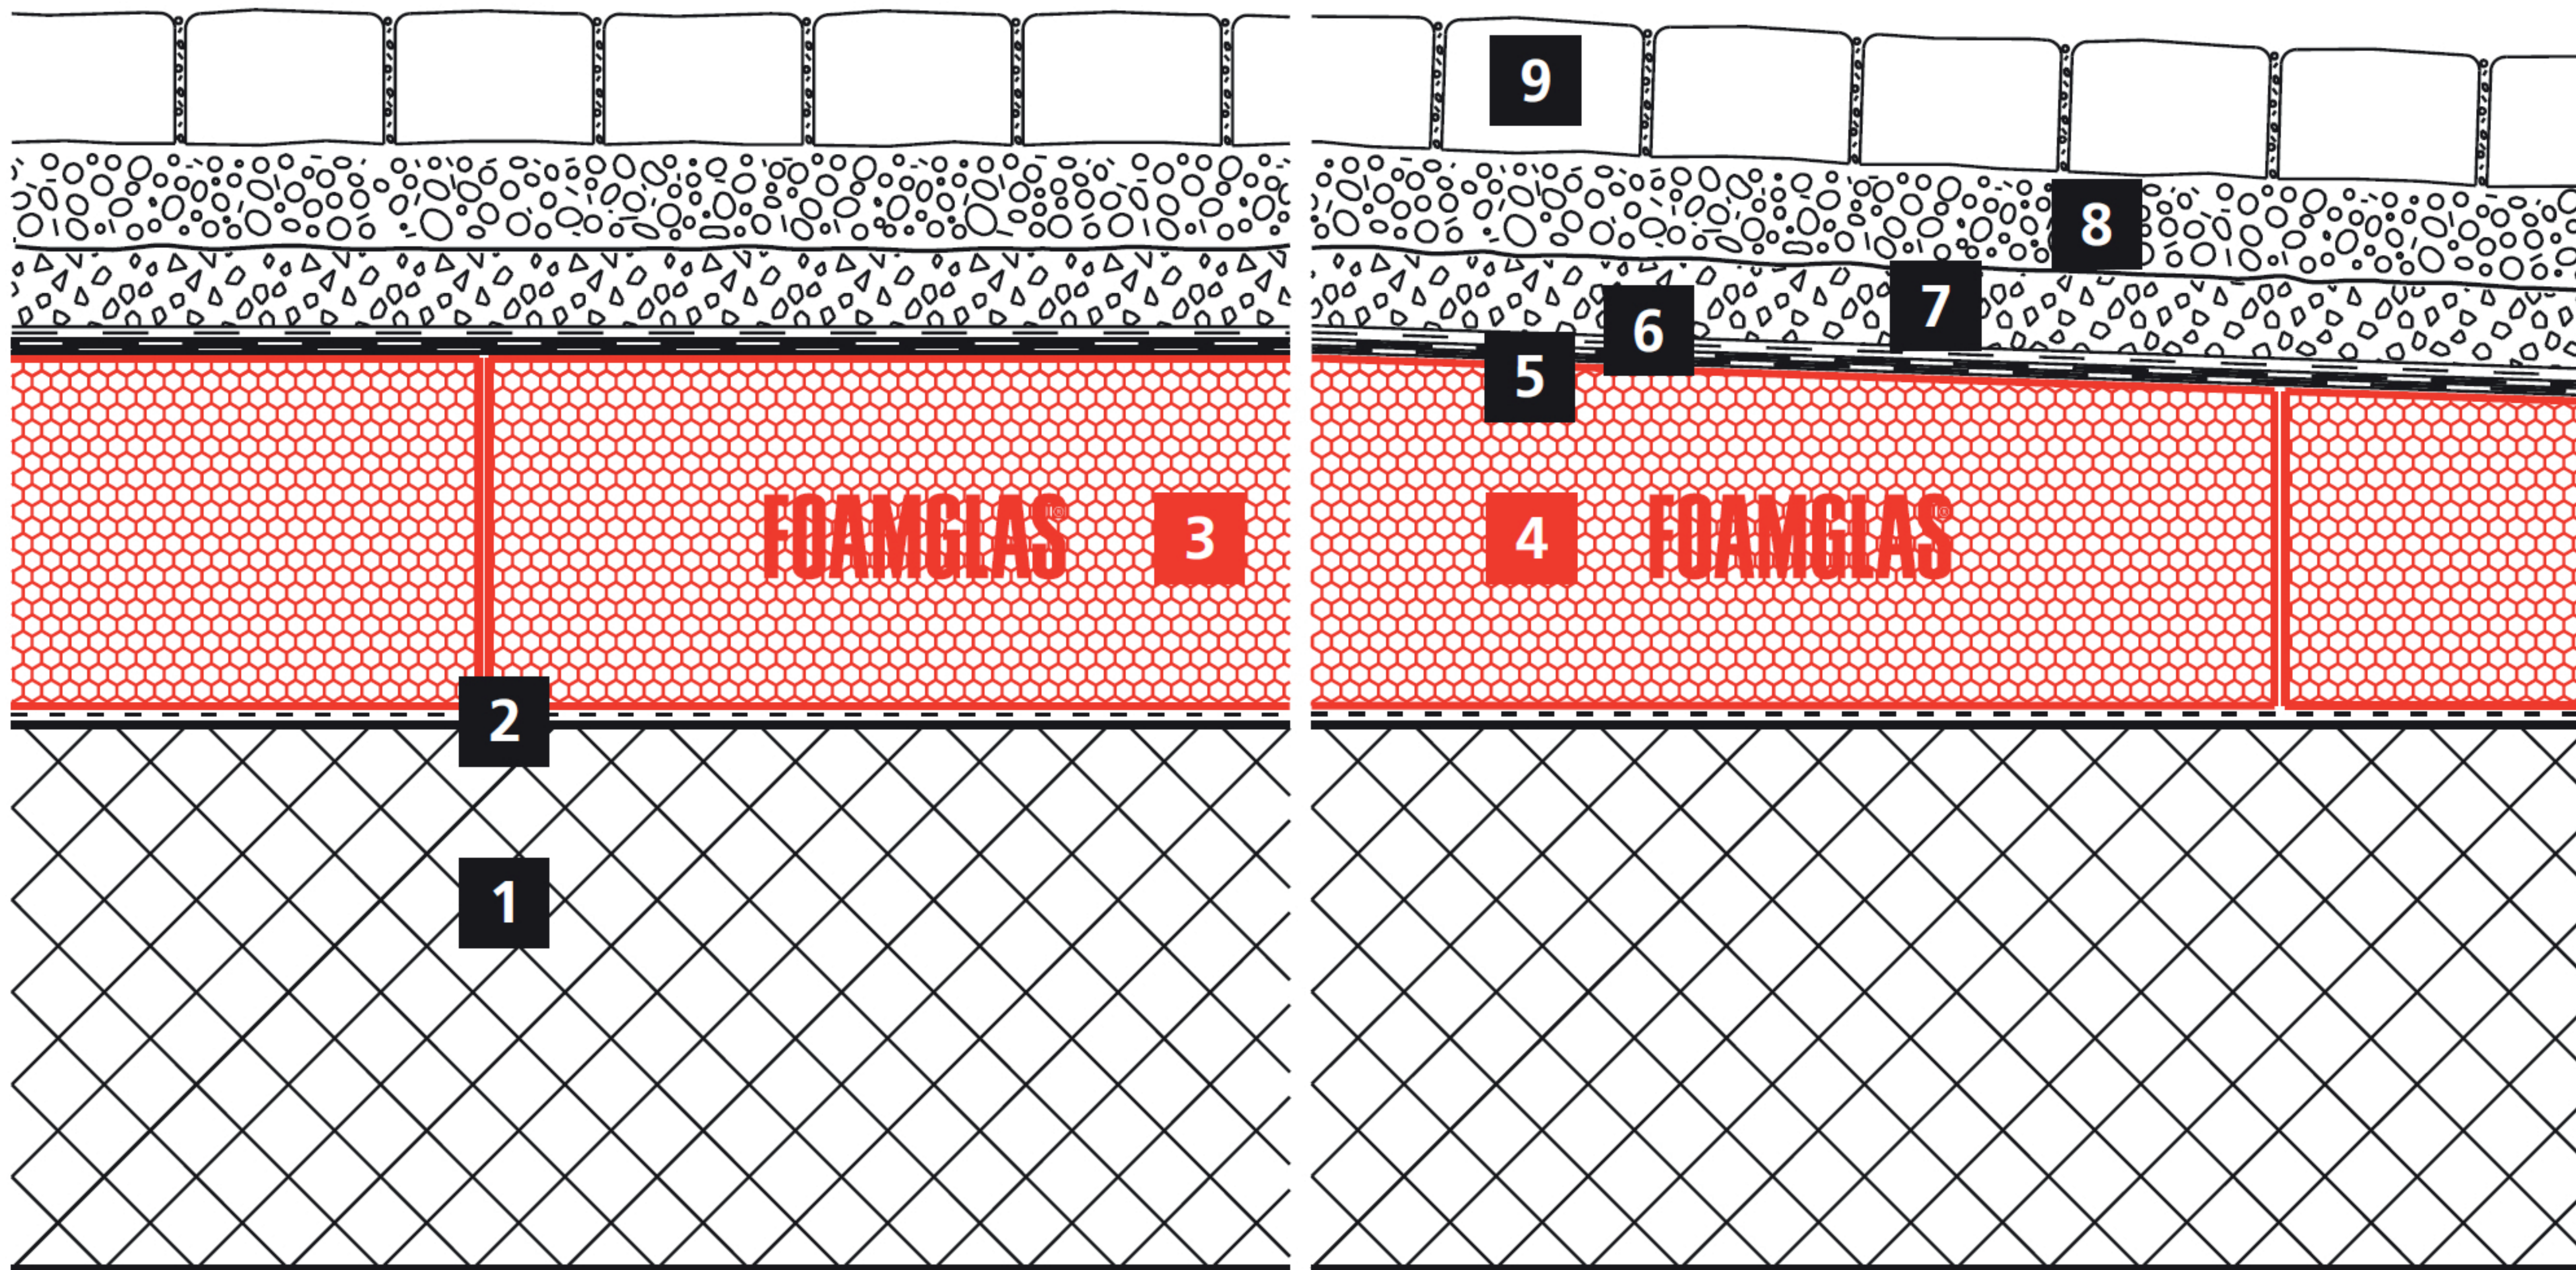

Aufbau

- 1** Betondecke
- 2** Voranstrich, bituminös
- 3** FOAMGLAS® T4+ Platten oder
- 4** FOAMGLAS® Gefälleplatten, verlegt mit Heißbitumen
- 5** Zweilagige bituminöse Abdichtung
- 6** Trennlage
- 7** Schutzschicht Gussasphalt
- 8** Splitt oder Rundkies
- 9** Pflaster- / Verbundsteinbelag