


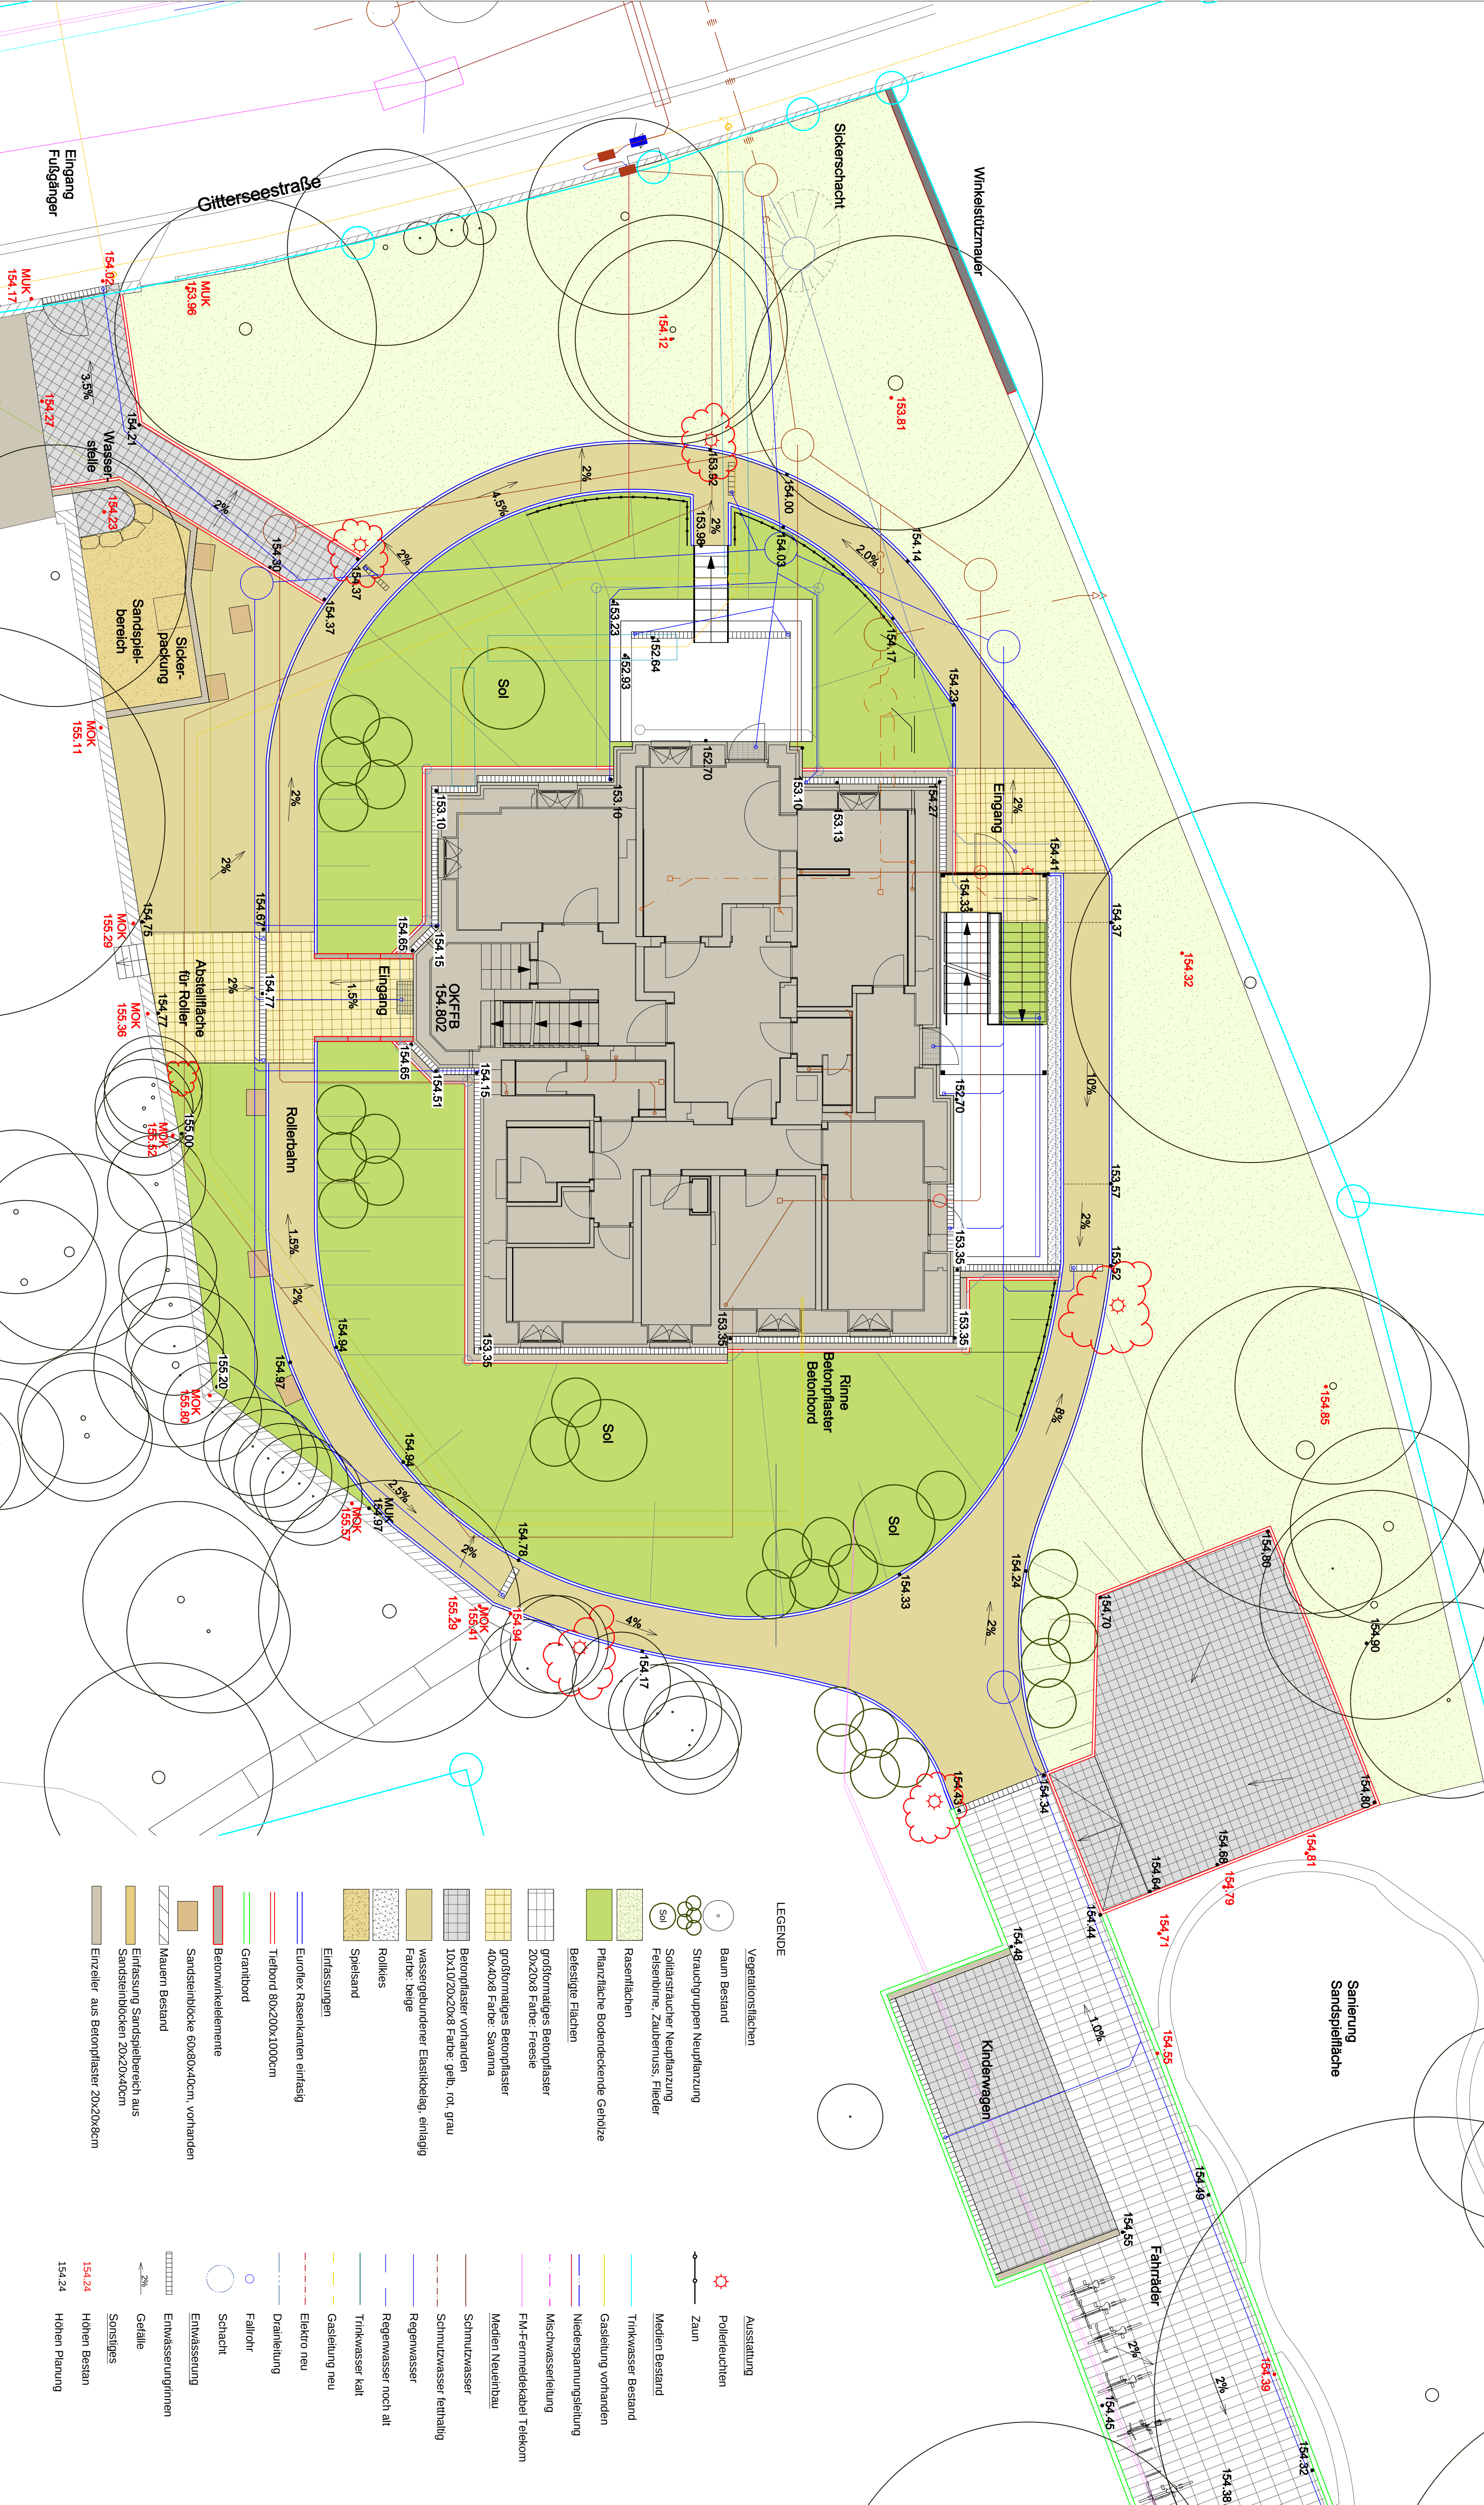

LEGENDE

  	Vegetationsflächen	 	Ausstattung
	Baum Bestand		Pollerleuchten
	Strauchgruppen Neupflanzung		
	Solitärsträucher Neupflanzung Felsenbirne, Zaubernuss, Flieder		
	Rasentrassen	   	Medien Bestand
	Pflanzfläche Bodendeckende Gehölze		Trinkwasser Bestand
	Befestigte Flächen		Gasleitung vorhanden
	großformatiges Betonpflaster		Niederspannungsleitung
	20x20x8 Farbe: Freese	         	Medien Neuumbau
	großformatiges Betonpflaster		Schmutzwasser
	40x40x8 Farbe: Savanna		Schmutzwasser feithaltig
	Betonpflaster vorhanden		Regenwasser
	10x10/20x20x8 Farbe: gelb, rot, grau		Regenwasser noch alt
	wassergebundener Elastikbelag, einlagig		Trinkwasser kalt
	Farbe: beige		Gasleitung neu
	Rollkes		Elektro neu
	Spielfeld		Drahtleitung
	Einrassungen		Fallrohr
	Euroflex Rasenkanten einlagig		Schacht
	Tierbord 80x200x1000cm		Entwässerung
	Granitbord		Entwässerungsrinnen
	Betonwinkелеlemente		Gefälle
	Sandsteinblocke 60x80x40cm, vorhanden		Sonstiges
	Mauern Bestand		Höhen Bestan
	Einrassung Sandspielbereich aus		Höhen Planung
	Sandsteinblocken 20x20x40cm		
	Einzeiler aus Betonpflaster 20x20x8cm		