



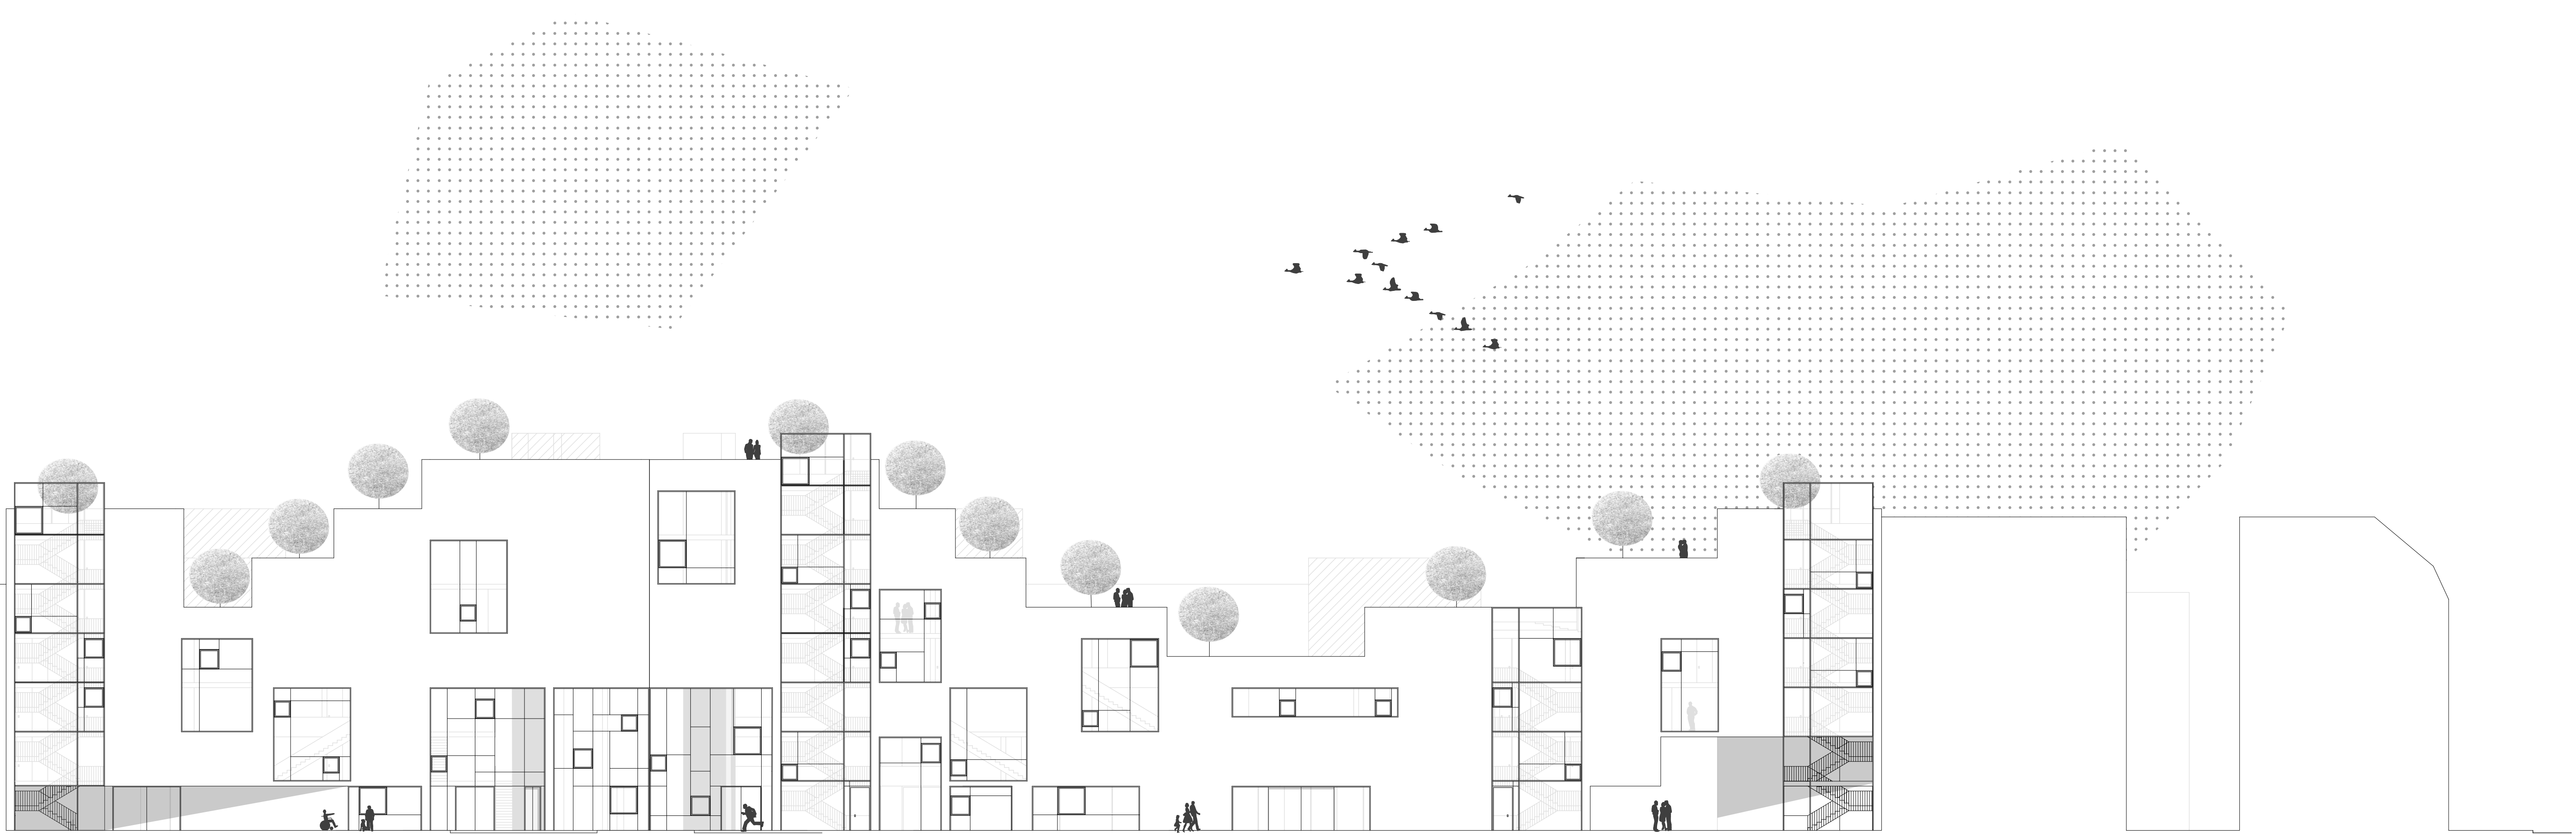


Ansicht Peterstraße M_1:200

Ansicht Pfundnerstraße M_1:200

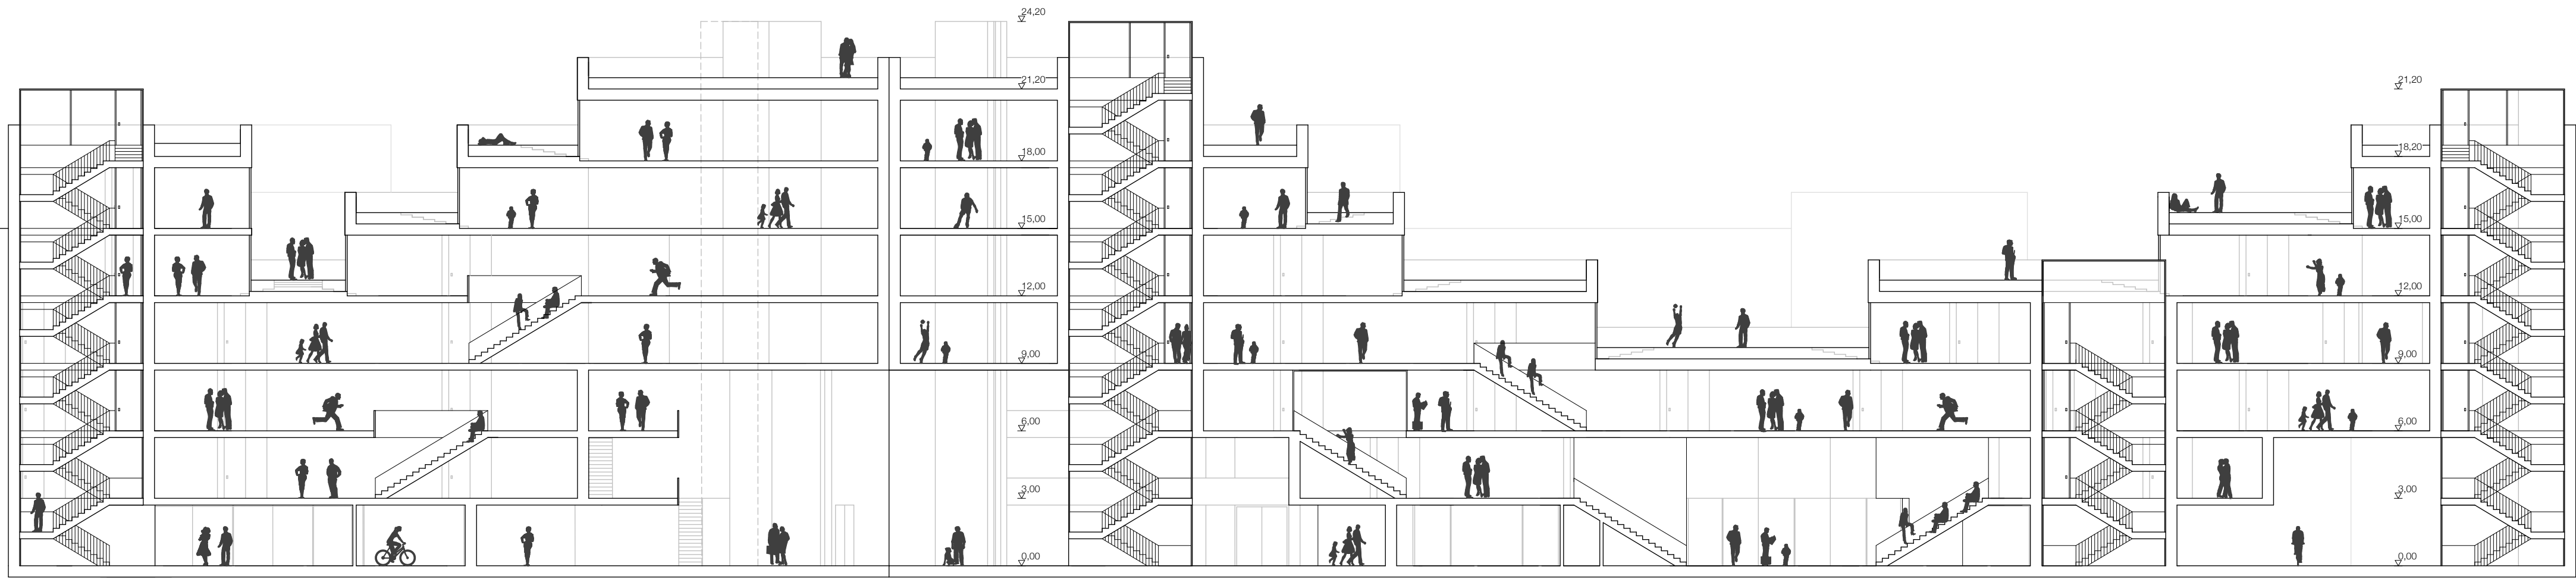


Schnitt BB M_1:200

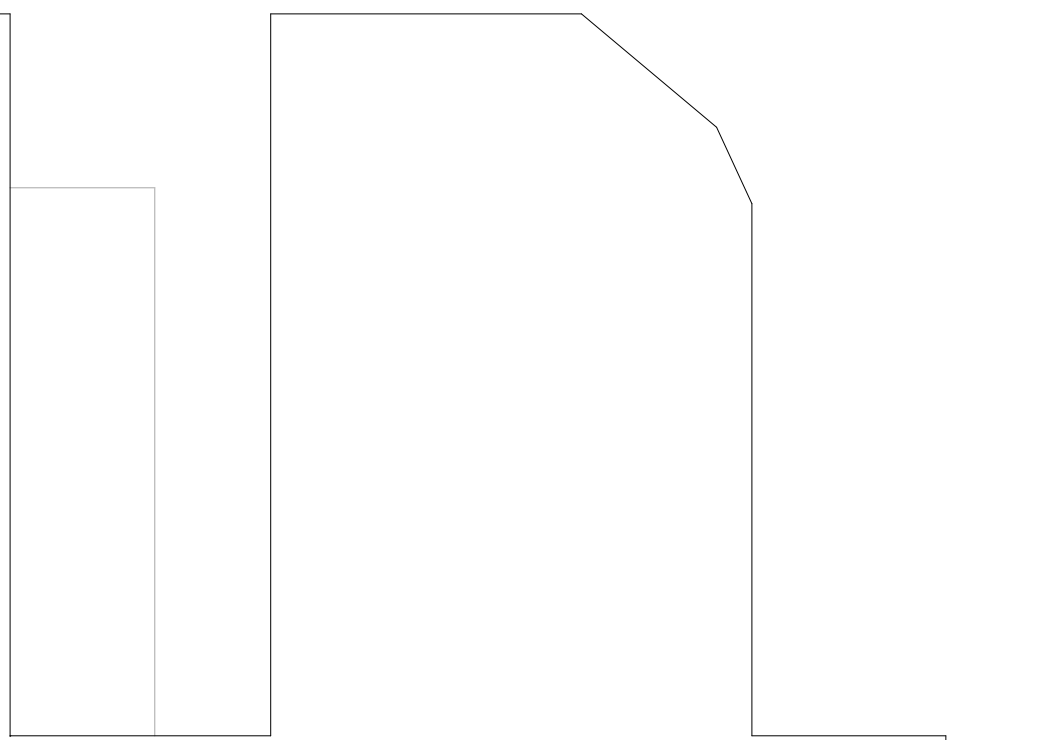


Schnitt AA M_1:200




1. OG M_1:500

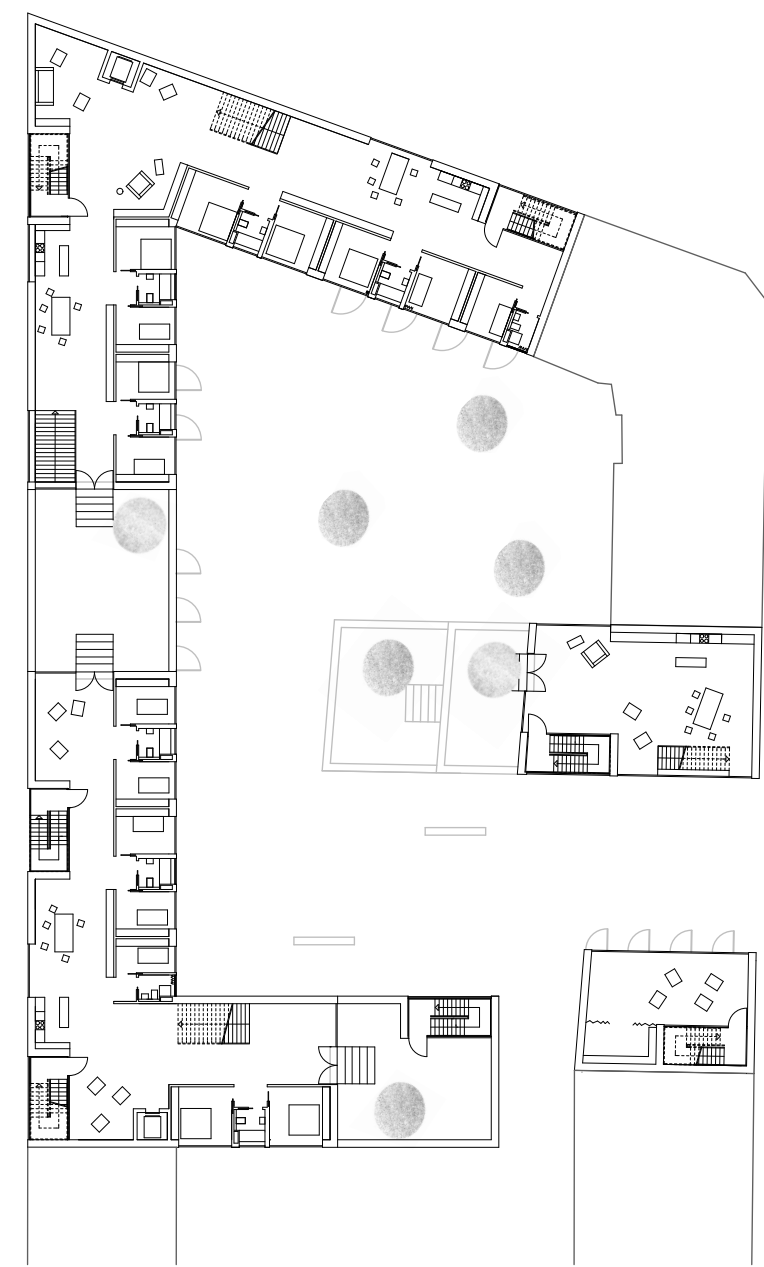

3. OG M_1:500

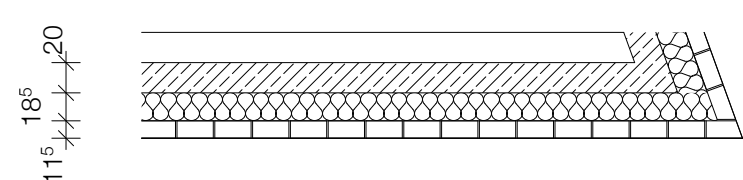


Mehrschichtiger Wandaufbau
Stahlbetonwand
Dämmung Mineralwolle
Klinker NF 240x71

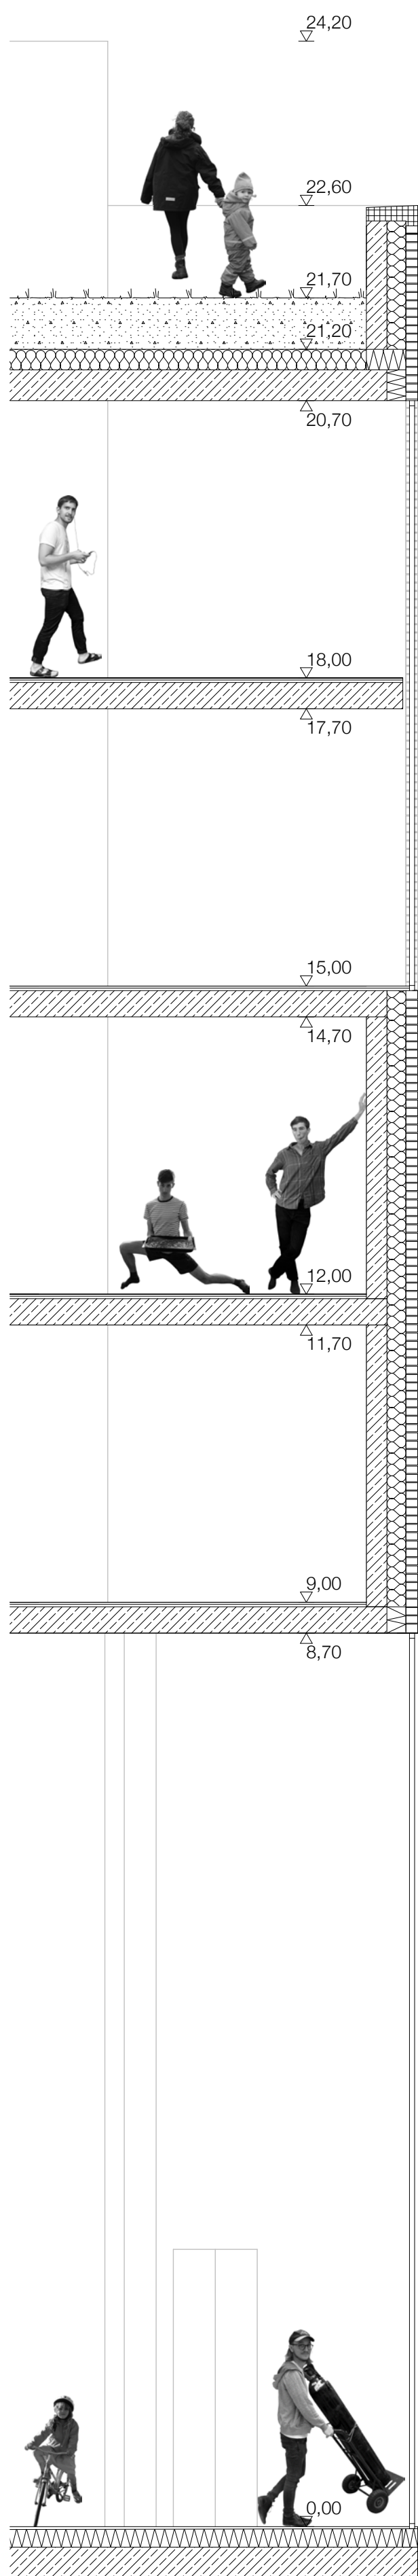


Dachbegrünung möglich, durch
eine großzügig dimensionierten
Humusschicht

Feuerverglasung Fenster
über zwei Stockwerke mit
integrierten Öffnungselementen


Innenbau mit unverputztem
Stahlbeton und geschliffenen Estrich

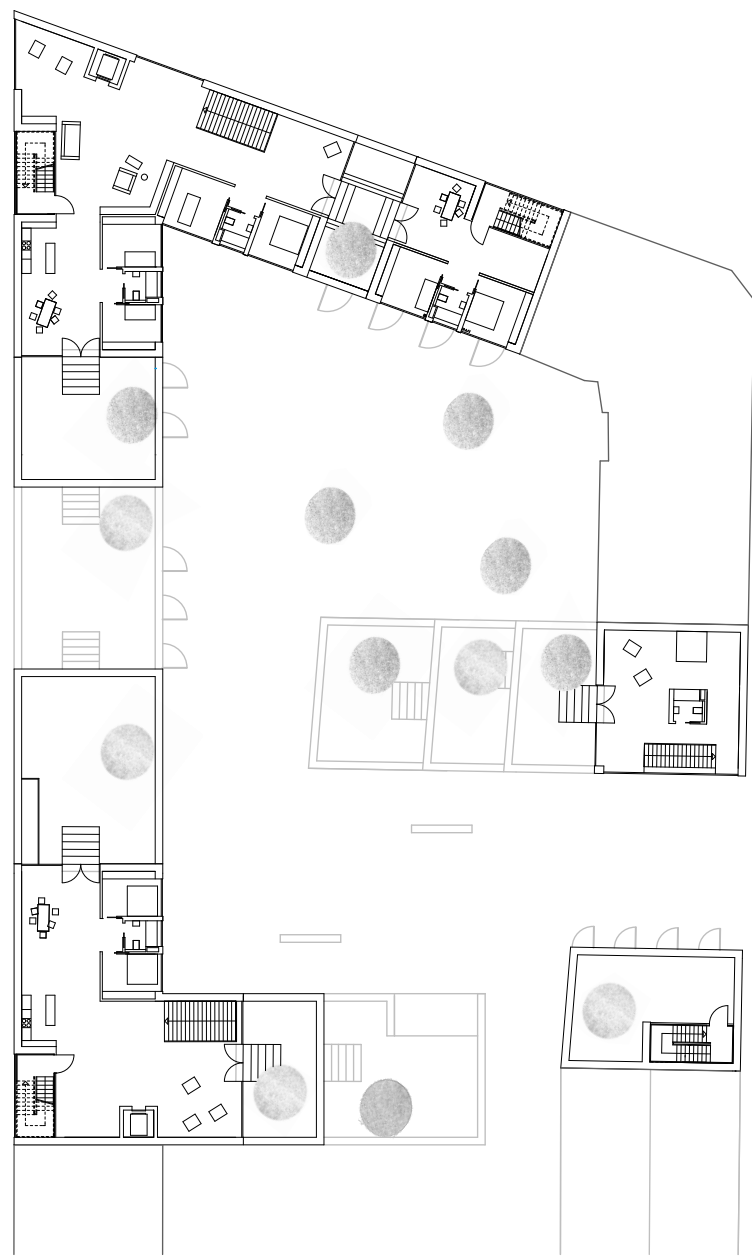


4. OG M_1:500

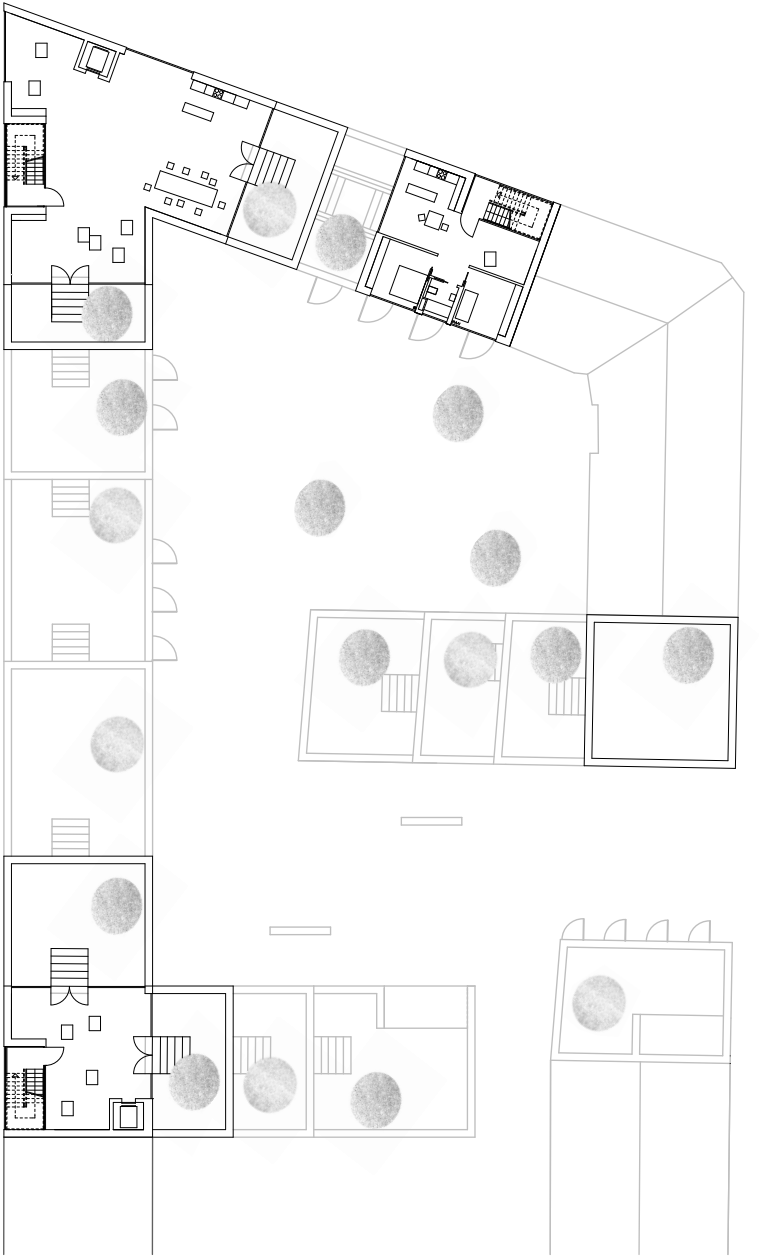


5. OG M_1:500

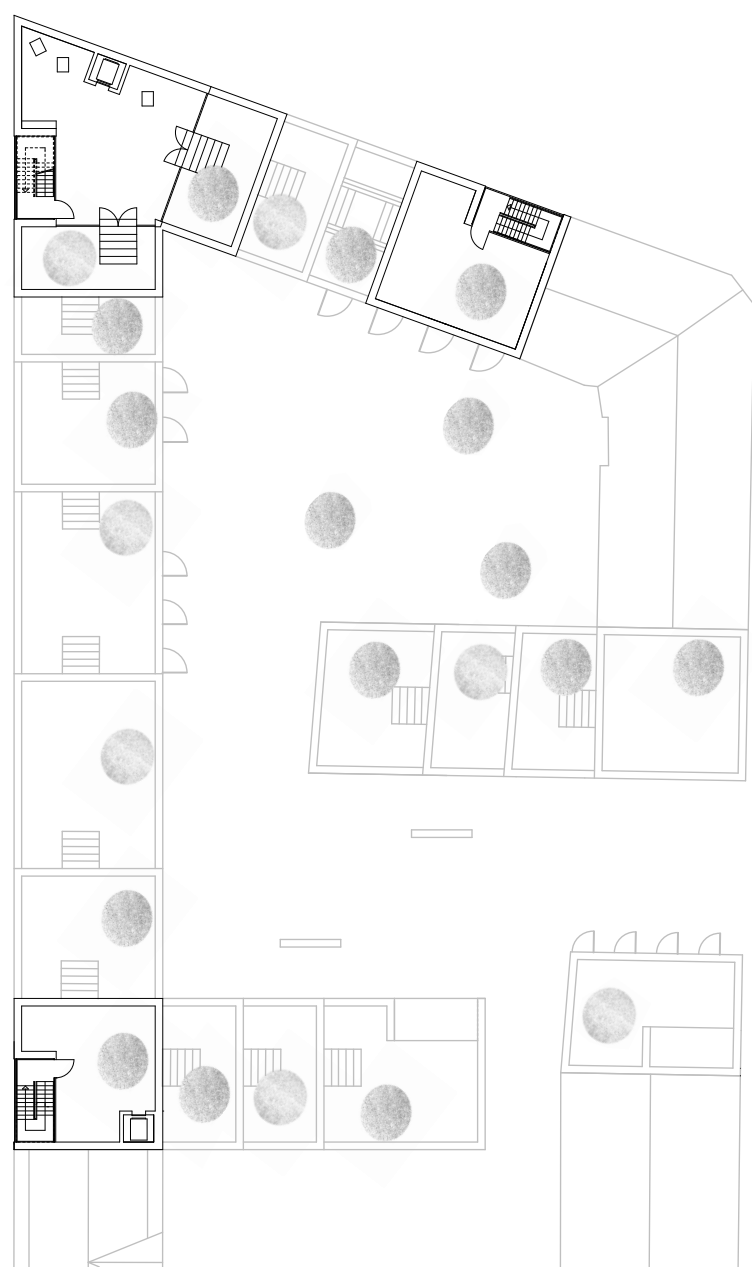

6. OG M_1:500

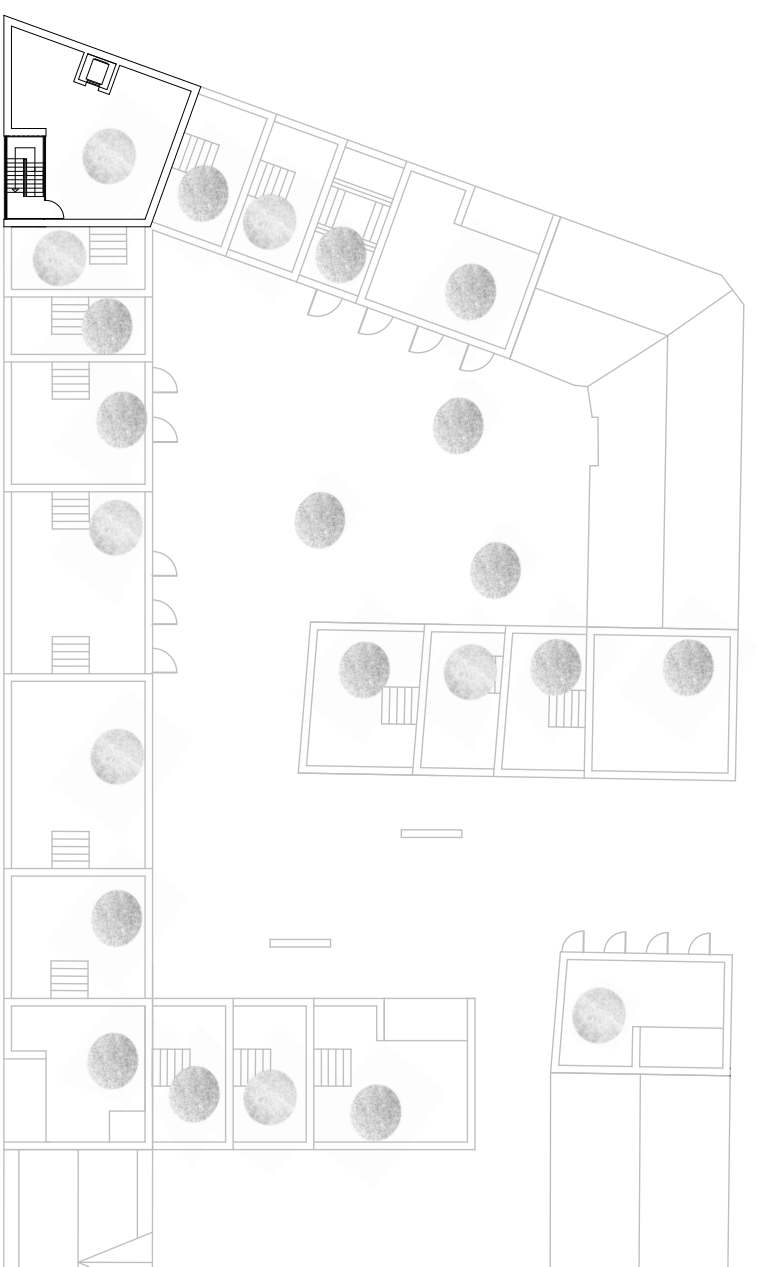

7. OG M_1:500

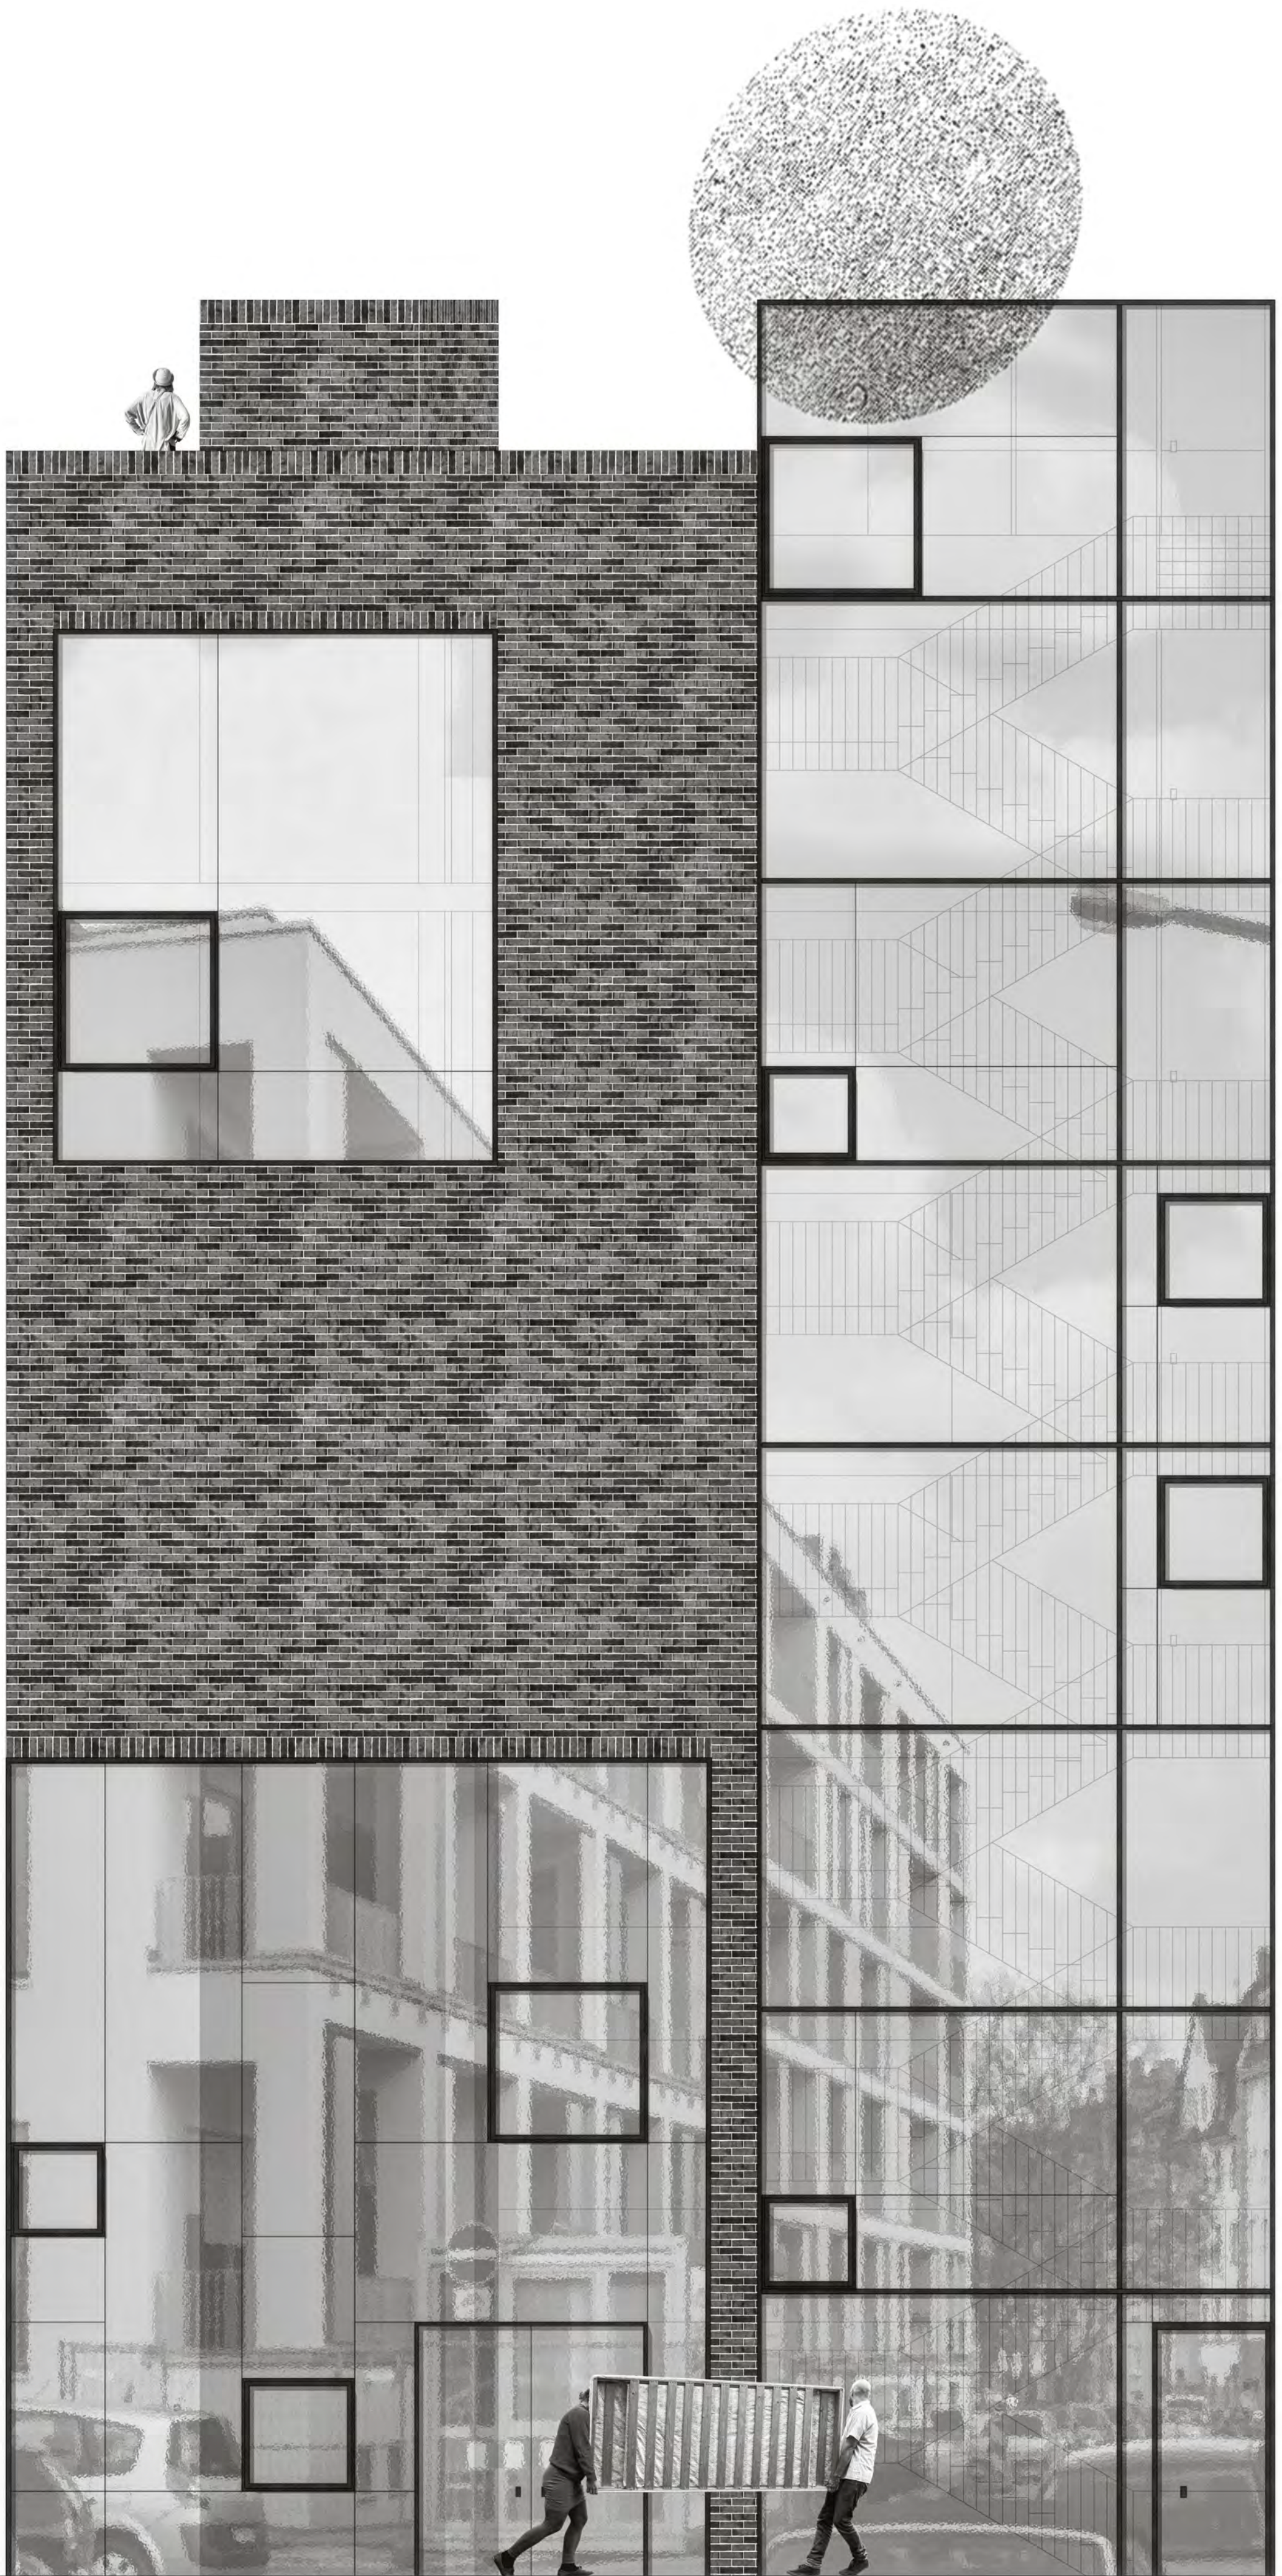

Fassadenchnitt M_1:50