


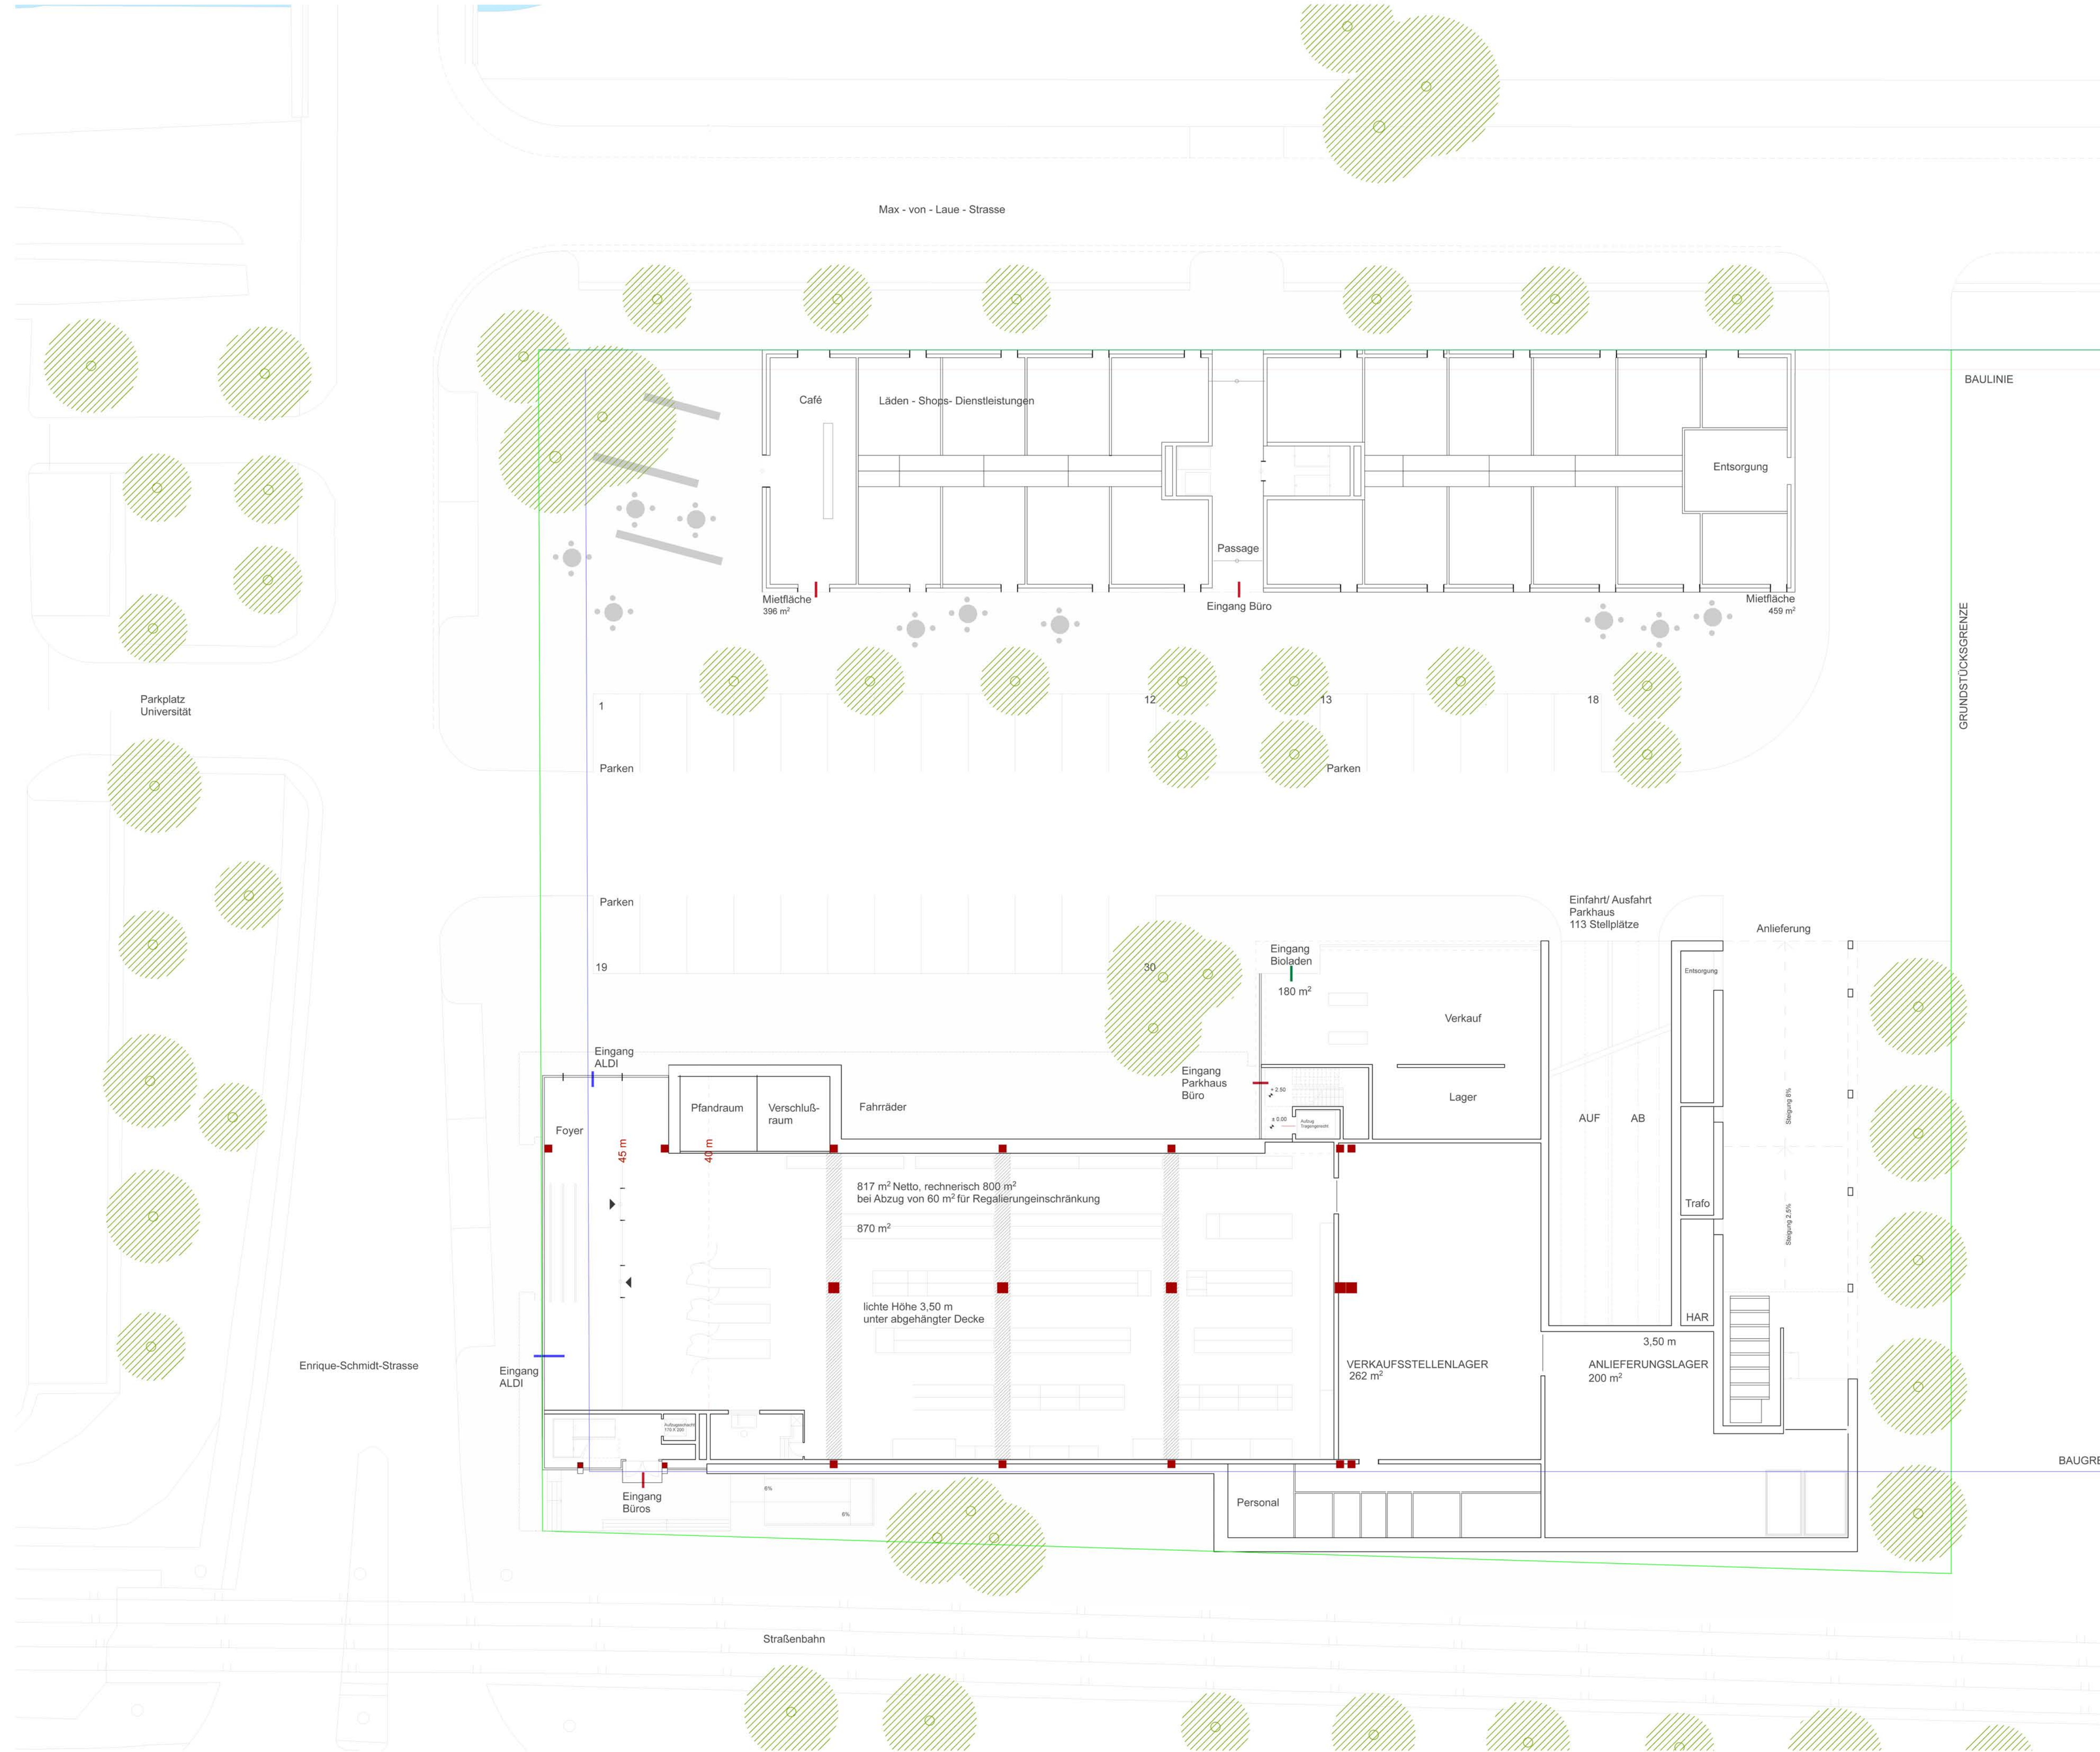

Max - von - Laue - Strasse

BAULINIE

GRUNDSTÜCKSGRENZE

BAUGRENZE

Parkplatz
Universität

Enrique-Schmidt-Strasse

Straßenbahn