


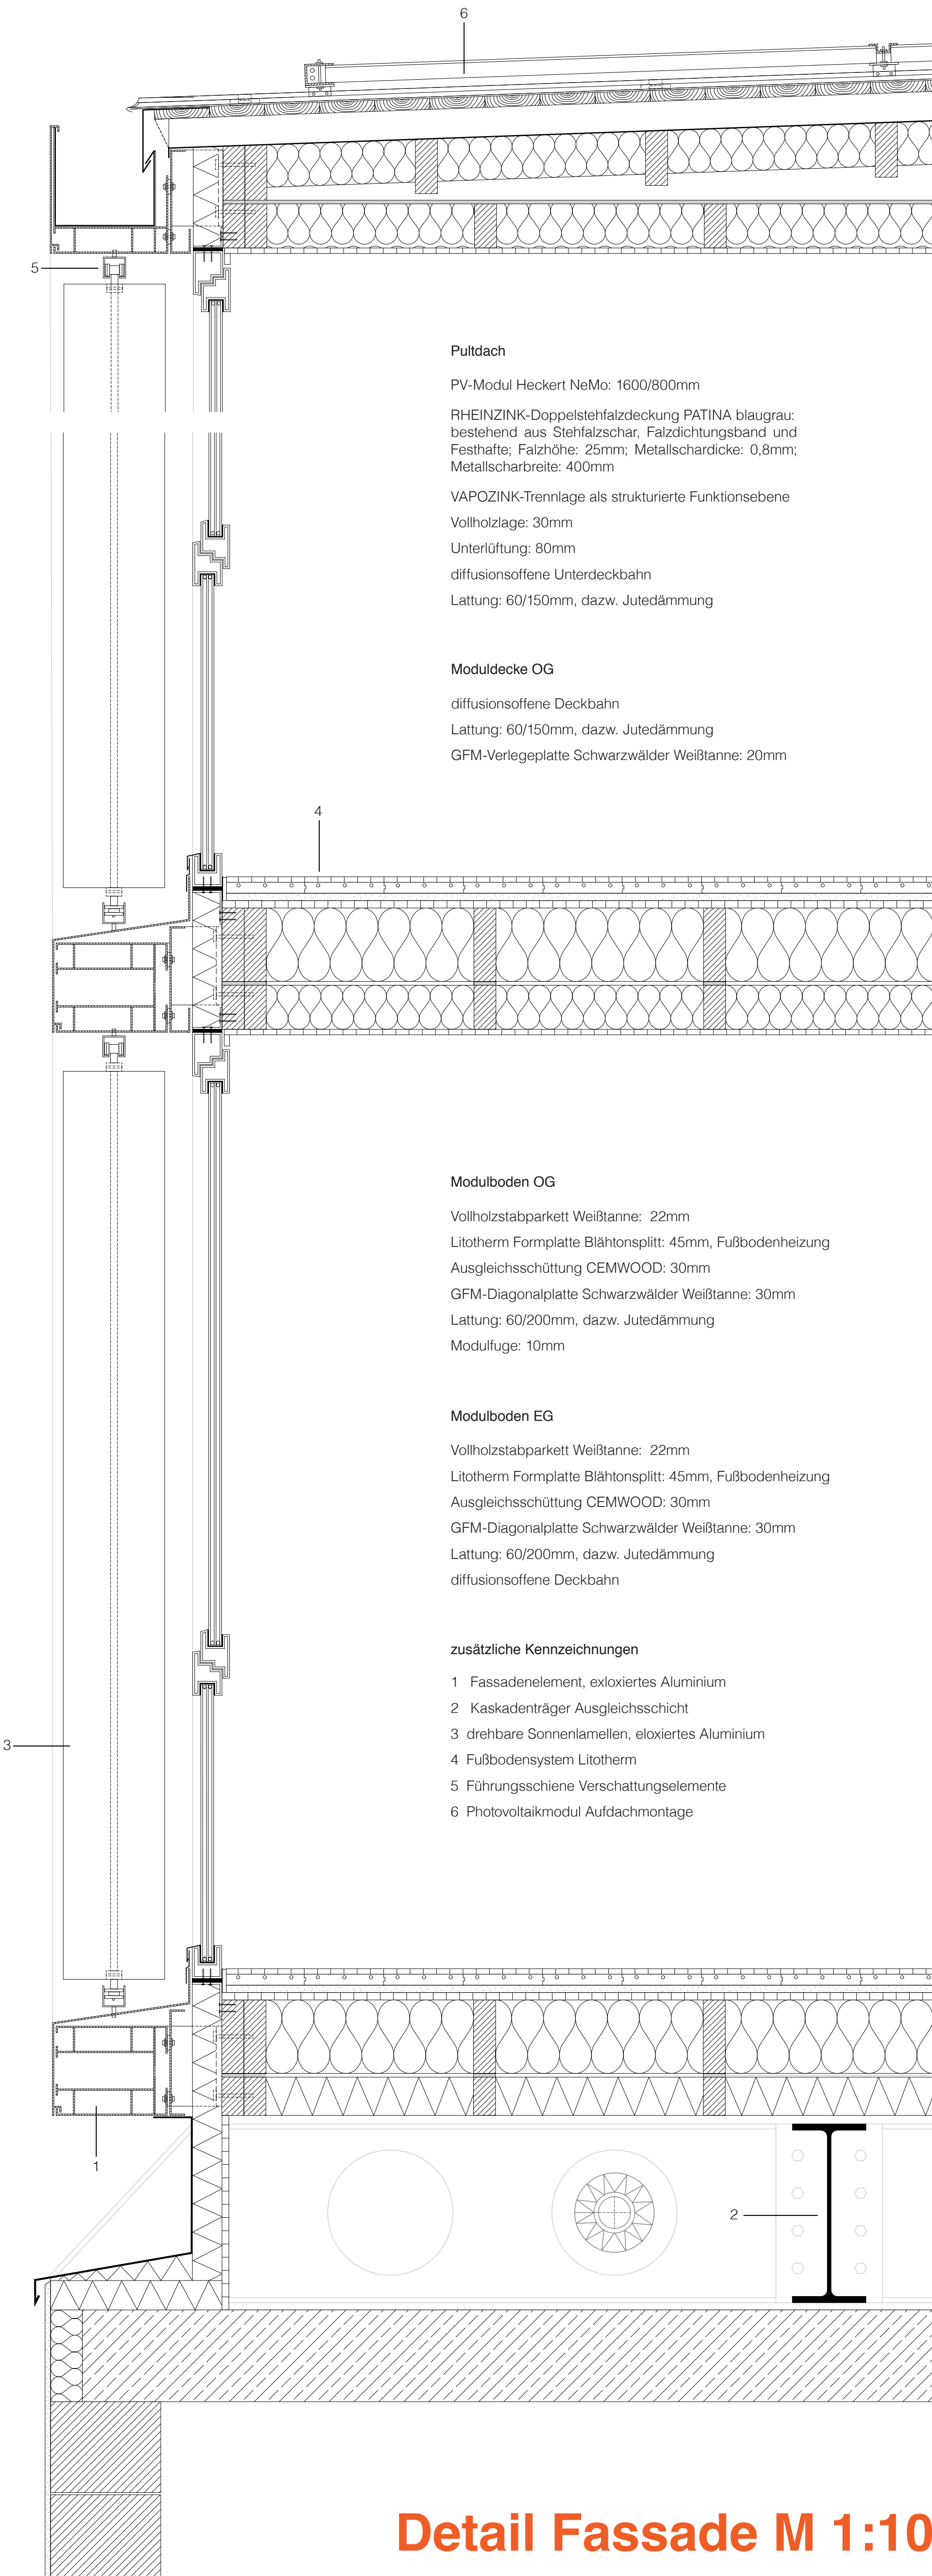

Pultdach

PV-Modul Heckert NeMo: 1600/800mm

RHEINZINK-Doppelstehfalzdeckung PATINA blaugrau:
bestehend aus Stehfalzschar, Falzdichtungsband und
Festhafte; Falzhöhe: 25mm; Metallschardicke: 0,8mm;
Metallscharbreite: 400mm

VAPOZINK-Trennlage als strukturierte Funktionsebene

Vollholzlage: 30mm

Unterlüftung: 80mm

diffusionsoffene Unterdeckbahn

Lattung: 60/150mm, dazw. Jutedämmung

Moduldecke OG

diffusionsoffene Deckbahn

Lattung: 60/150mm, dazw. Jutedämmung

GFM-Verlegeplatte Schwarzwälder Weißtanne: 20mm

Modulboden OG

Vollholzstabparkett Weißtanne: 22mm

Lithotherm Formplatte Blähtonsplitt: 45mm, Fußbodenheizung

Ausgleichsschüttung CEMWOOD: 30mm

GFM-Diagonalplatte Schwarzwälder Weißtanne: 30mm

Lattung: 60/200mm, dazw. Jutedämmung

Modulfuge: 10mm

Modulboden EG

Vollholzstabparkett Weißtanne: 22mm

Lithotherm Formplatte Blähtonsplitt: 45mm, Fußbodenheizung

Ausgleichsschüttung CEMWOOD: 30mm

GFM-Diagonalplatte Schwarzwälder Weißtanne: 30mm

Lattung: 60/200mm, dazw. Jutedämmung

diffusionsoffene Deckbahn

zusätzliche Kennzeichnungen

- 1 Fassadenelement, exloxiertes Aluminium
- 2 Kaskadenträger Ausgleichsschicht
- 3 drehbare Sonnenlamellen, eloxiertes Aluminium
- 4 Fußbodensystem Lithotherm
- 5 Führungsschiene Verschattungselemente
- 6 Photovoltaikmodul Aufdachmontage