



Grundrisse M 1:200

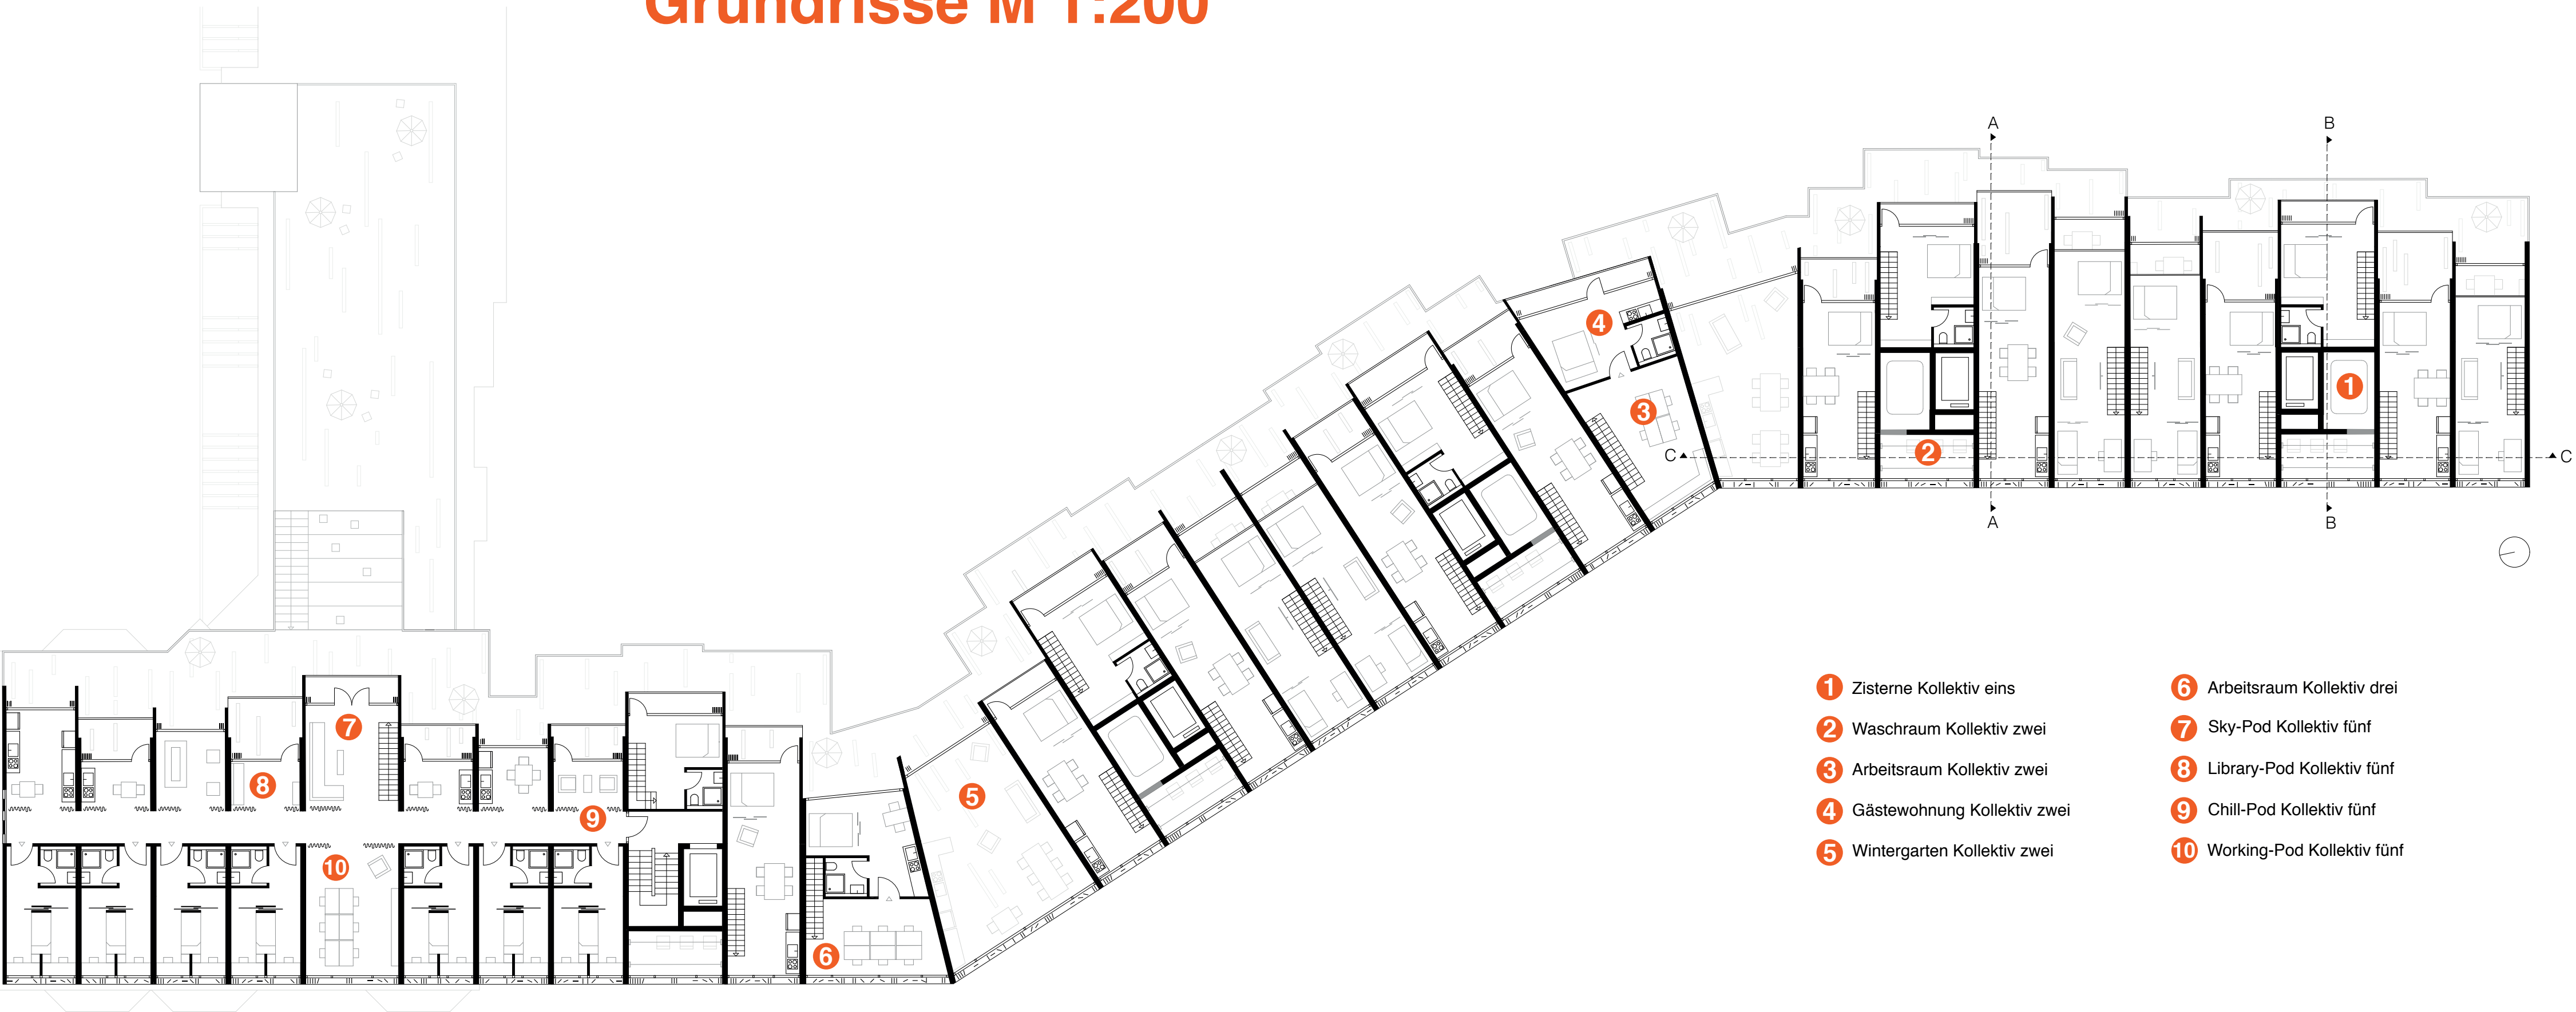

1 OG

- | | |
|-------------------------------|-------------------------------|
| 1 Zisterne Kollektiv eins | 6 Arbeitsraum Kollektiv drei |
| 2 Waschraum Kollektiv zwei | 7 Sky-Pod Kollektiv fünf |
| 3 Arbeitsraum Kollektiv zwei | 8 Library-Pod Kollektiv fünf |
| 4 Gästewohnung Kollektiv zwei | 9 Chill-Pod Kollektiv fünf |
| 5 Wintergarten Kollektiv zwei | 10 Working-Pod Kollektiv fünf |

Schnitte M 1:200

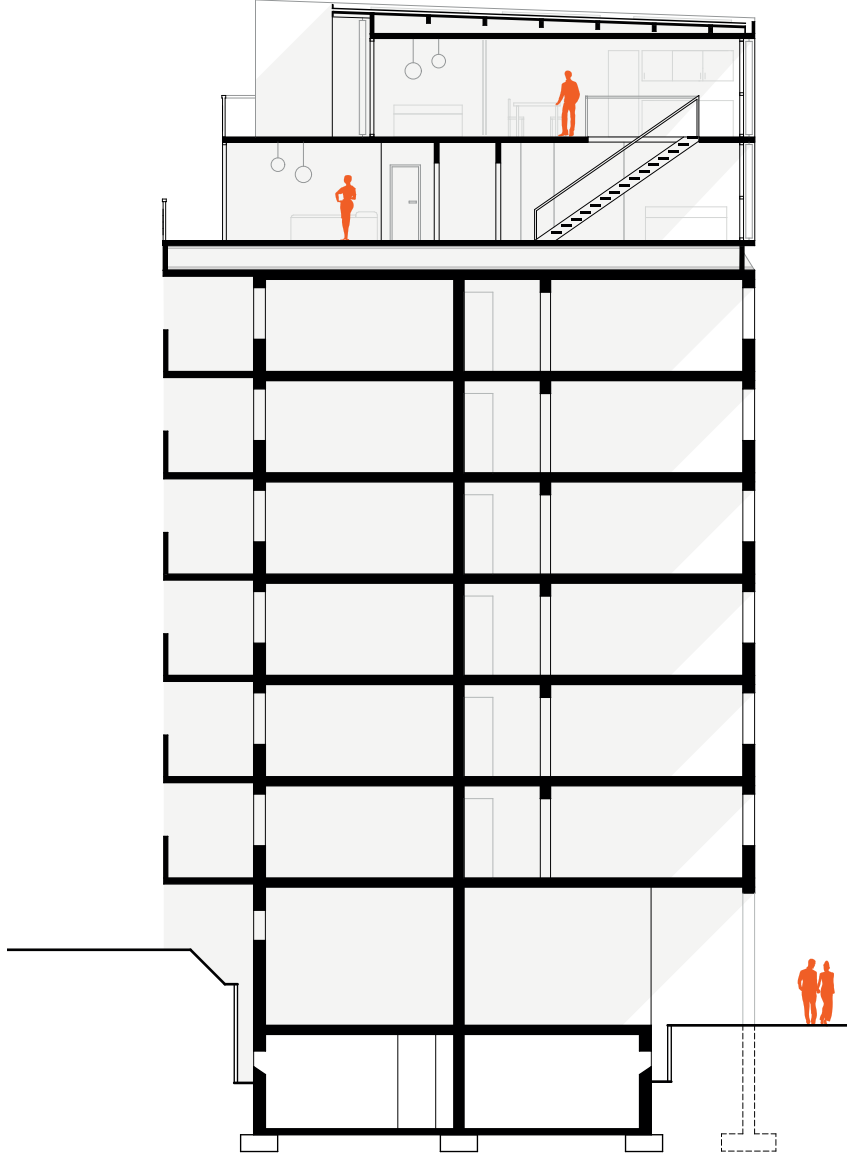


Schnitt A.A



EG

- | | |
|-------------------------------------|-------------------------------------|
| 1 Gemeinschaftsküche Kollektiv eins | 6 Bibliothek Kollektiv drei |
| 2 Lagerraum Kollektiv zwei | 7 Working-Pod Kollektiv vier |
| 3 Bibliothek Kollektiv zwei | 8 Kitchen-Pod Kollektiv vier |
| 4 Terrasse Kollektive zwei & drei | 9 Sitztreppe Kollektive vier & fünf |
| 5 Waschzimmer Kollektiv drei | 10 Treppenhaus Markgrafenstraße 27 |

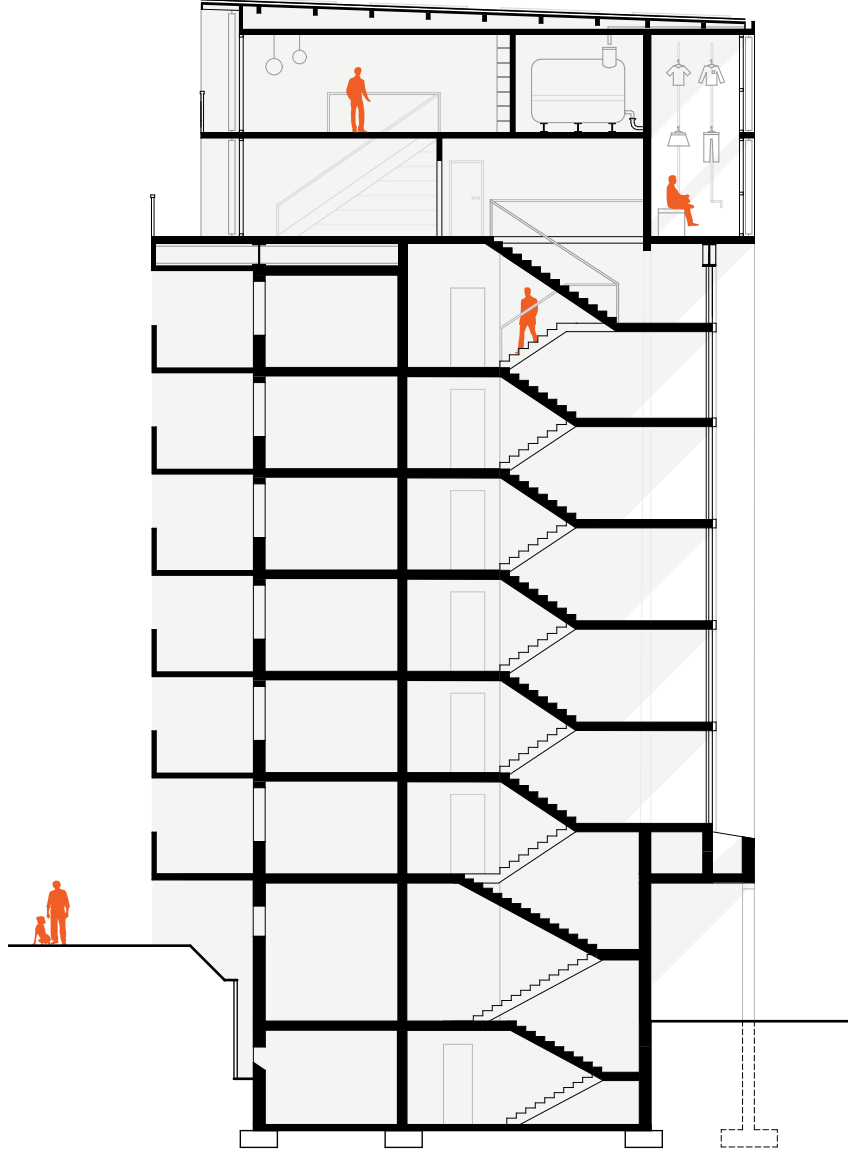

Schnitt B.B