


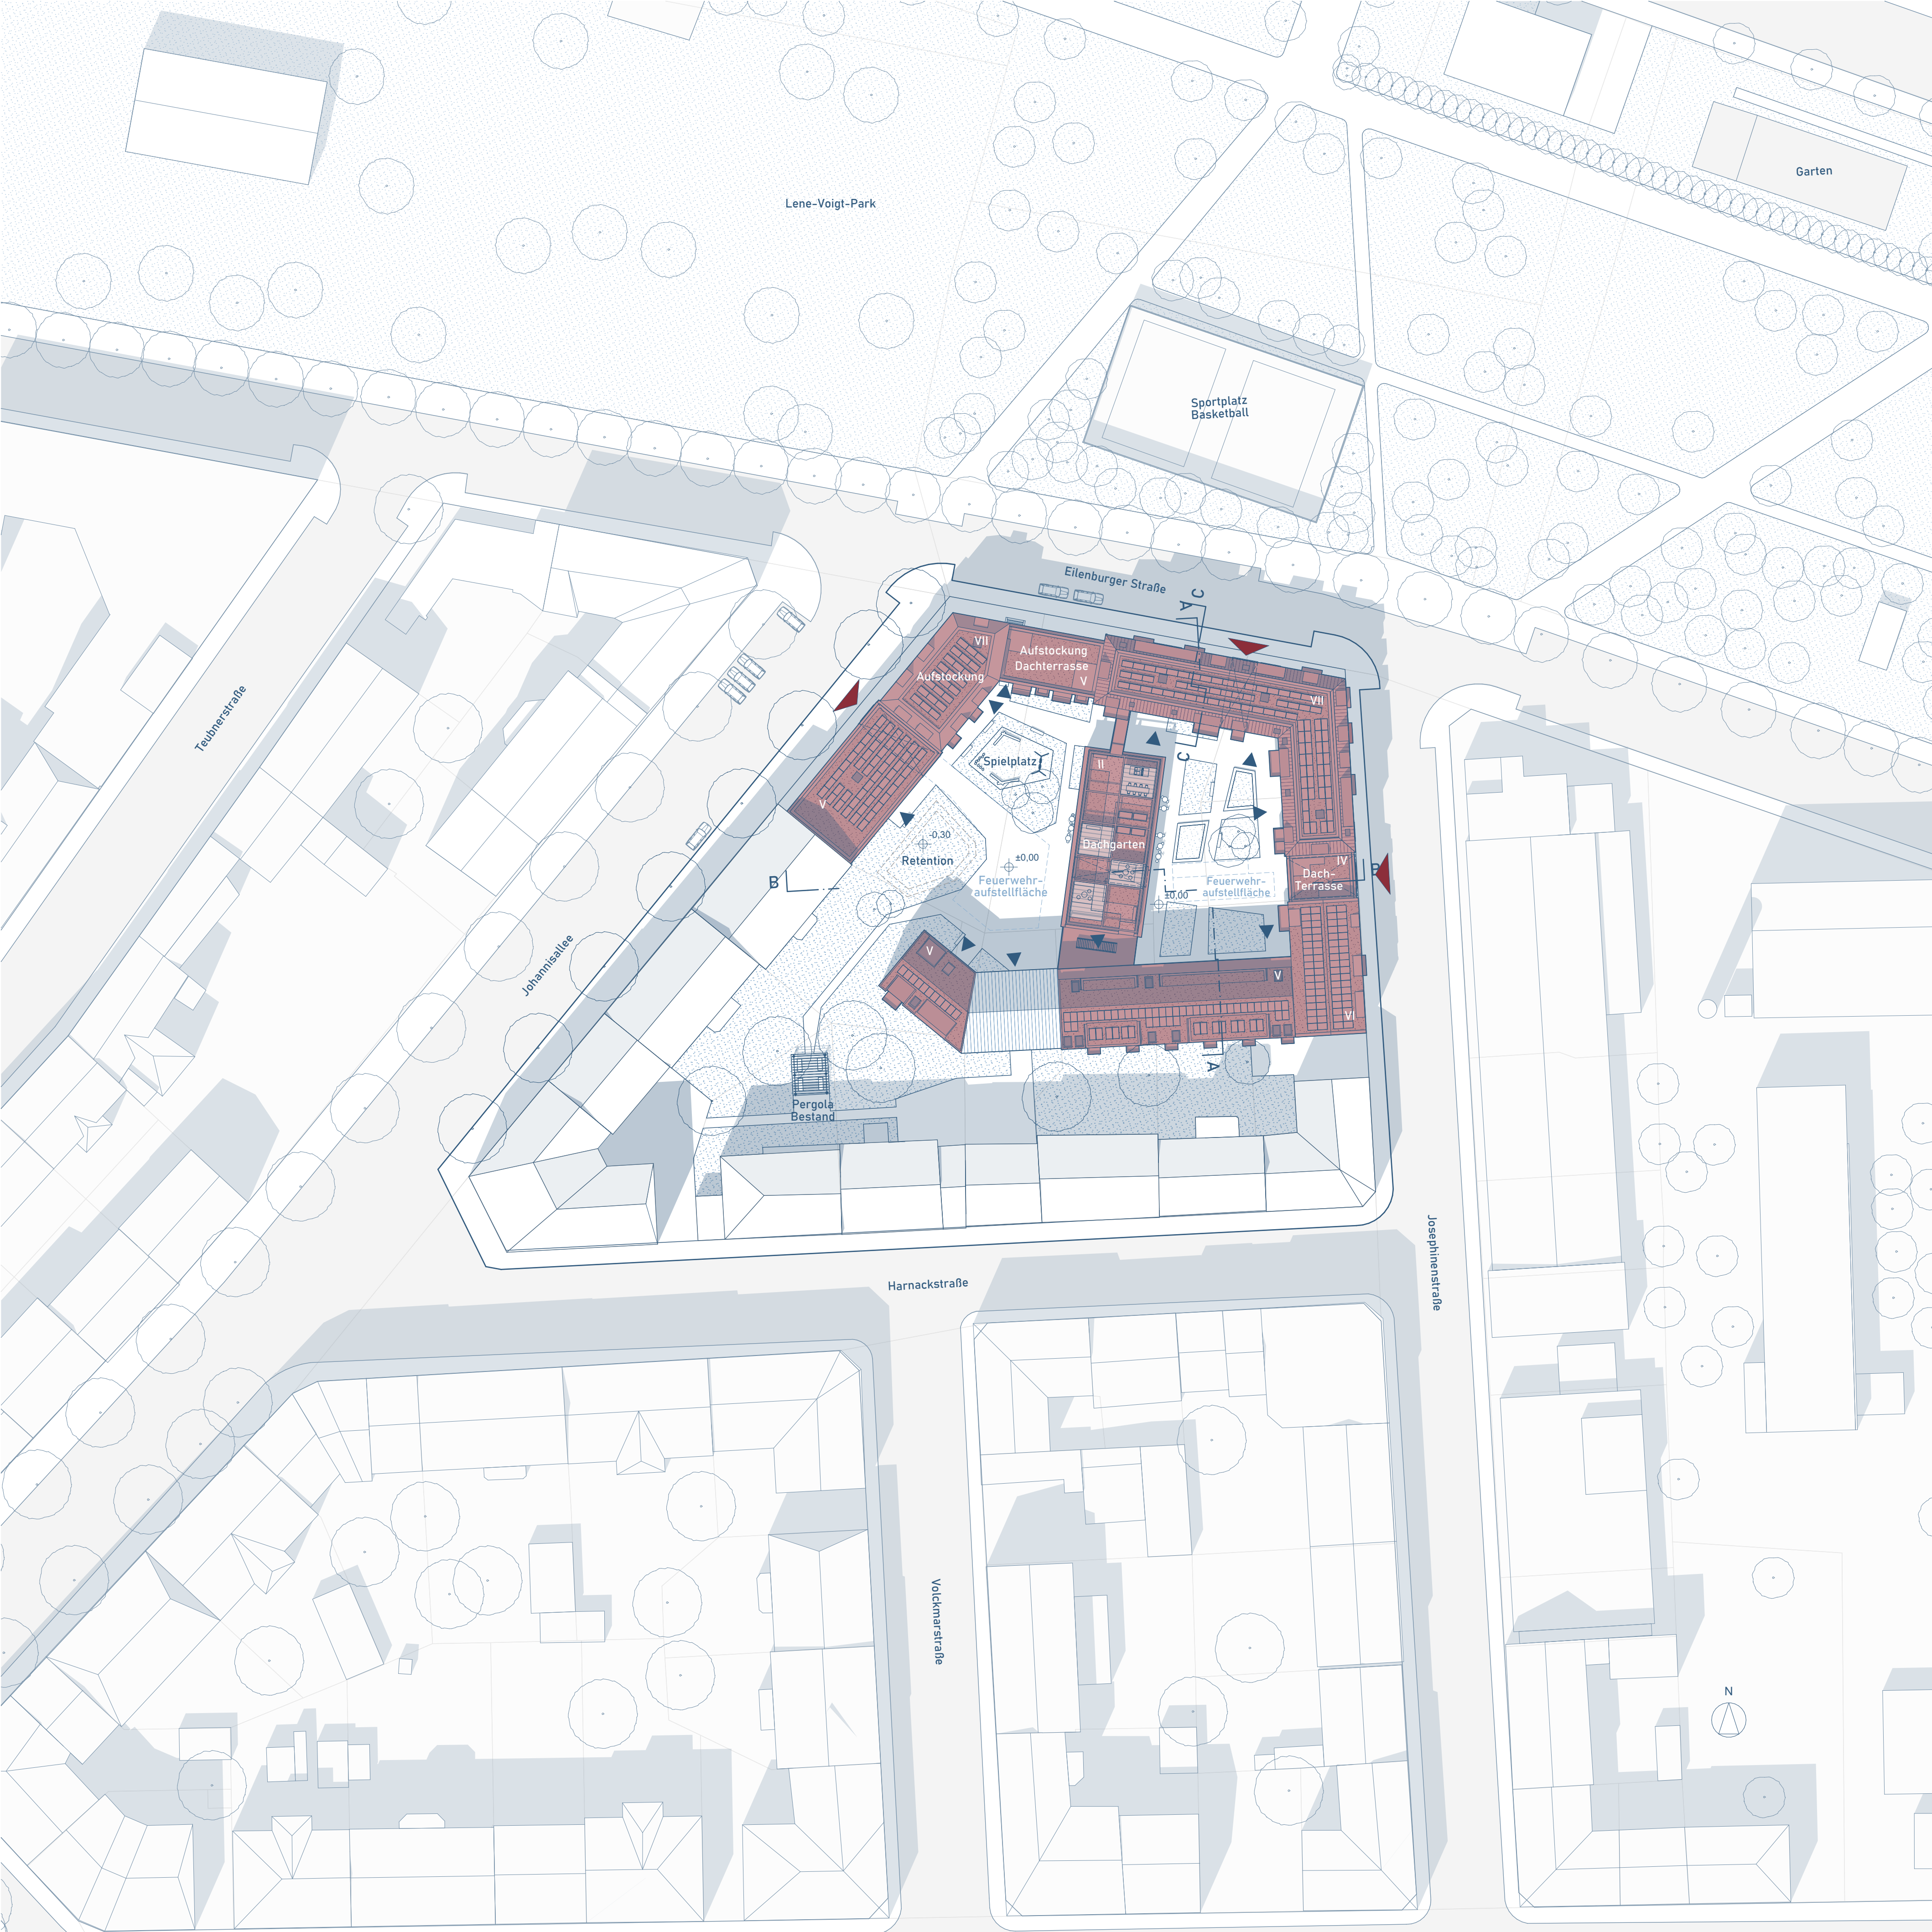

LAGEPLAN

■ Bestand ■ Neubau

