


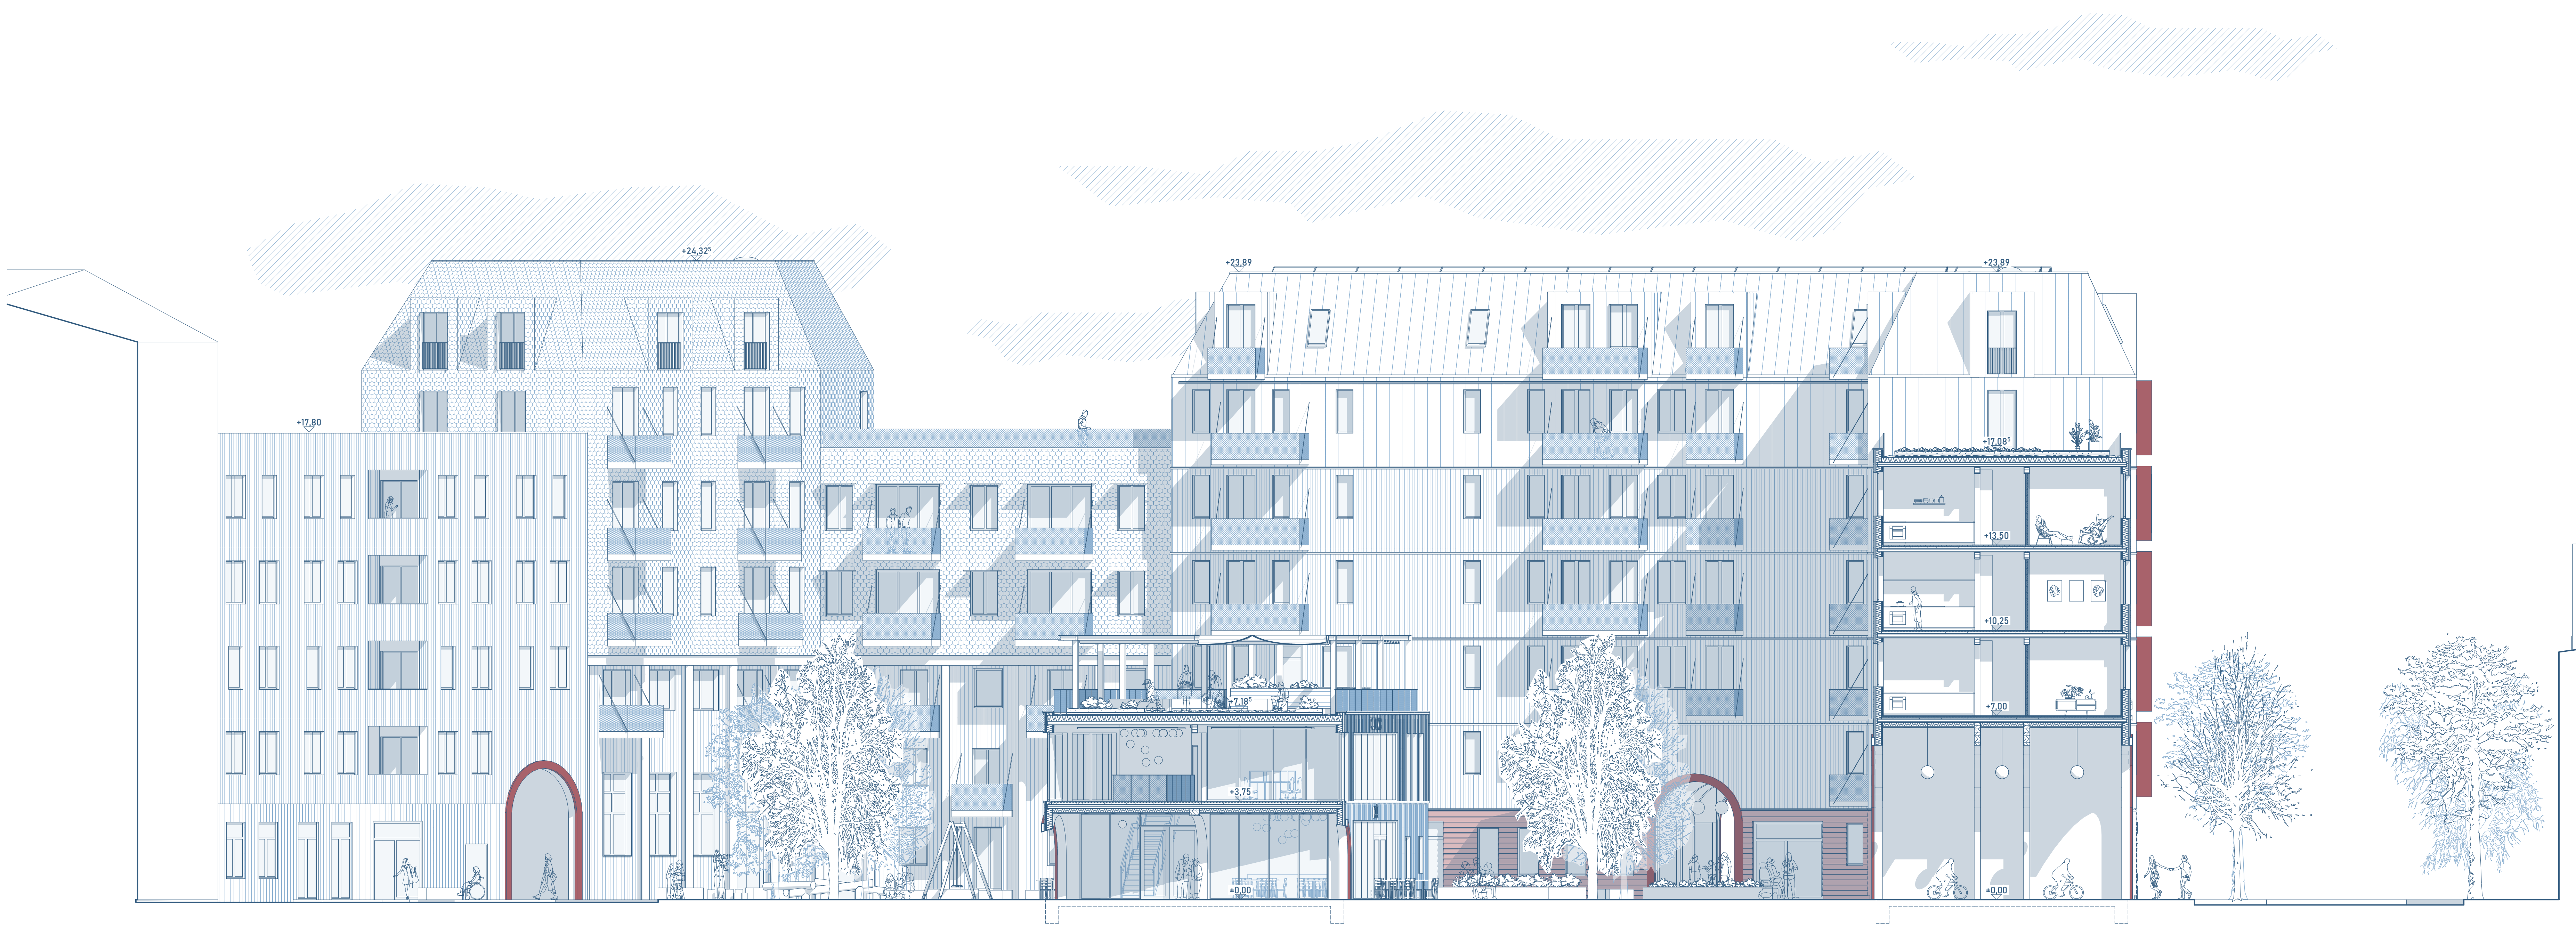

Schnitt B-B

