www.architekt-niesner.de
info@arche-techne-neos.de

arché techné néos

stefan niesner dipl. ing. fh
freier architekt
hohenrieder straße 38
72250 freudenstadt

0 74 41 / 93 291 92
0 152 0 / 18 196 10

COOP

HOLZBAU BEDACHUNGEN KERN

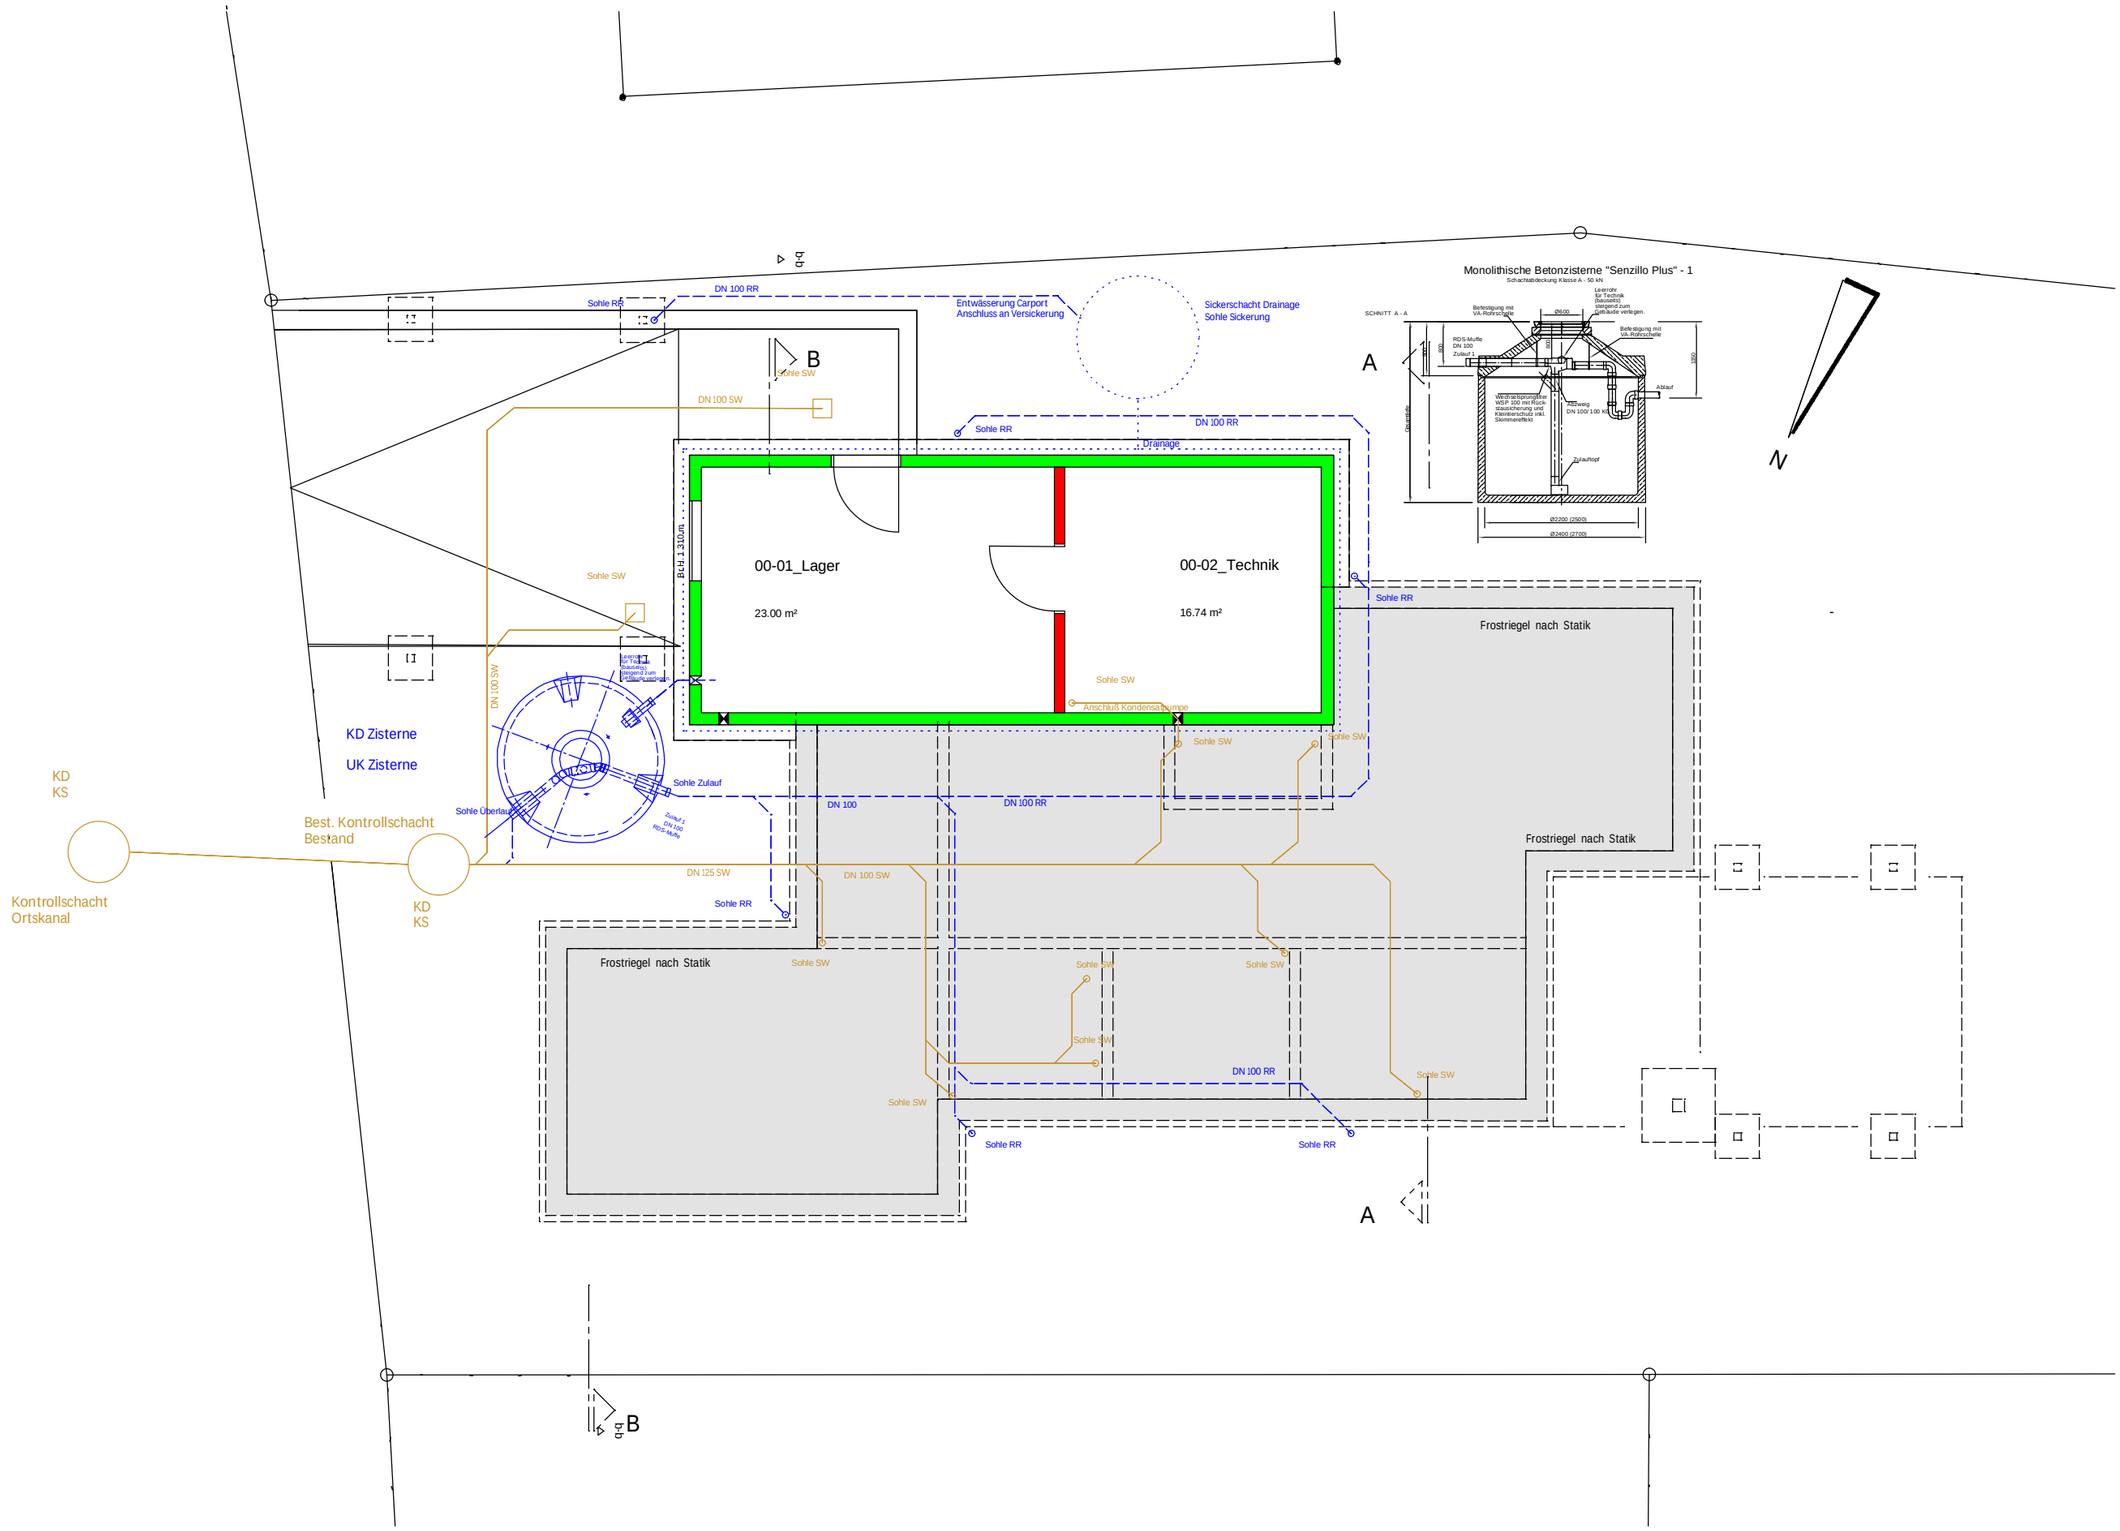

>"meer" energiehaus "PHÖNIX" in freudenstadt

arché techné néos stefan niesner dipl. ing fh freier architekt untergeschosz m 1..100