


TURNHALLE/
MEHRZWECK-
HALLE



TURNHALLE/
MEHRZWECK-
HALLE/
MENSA

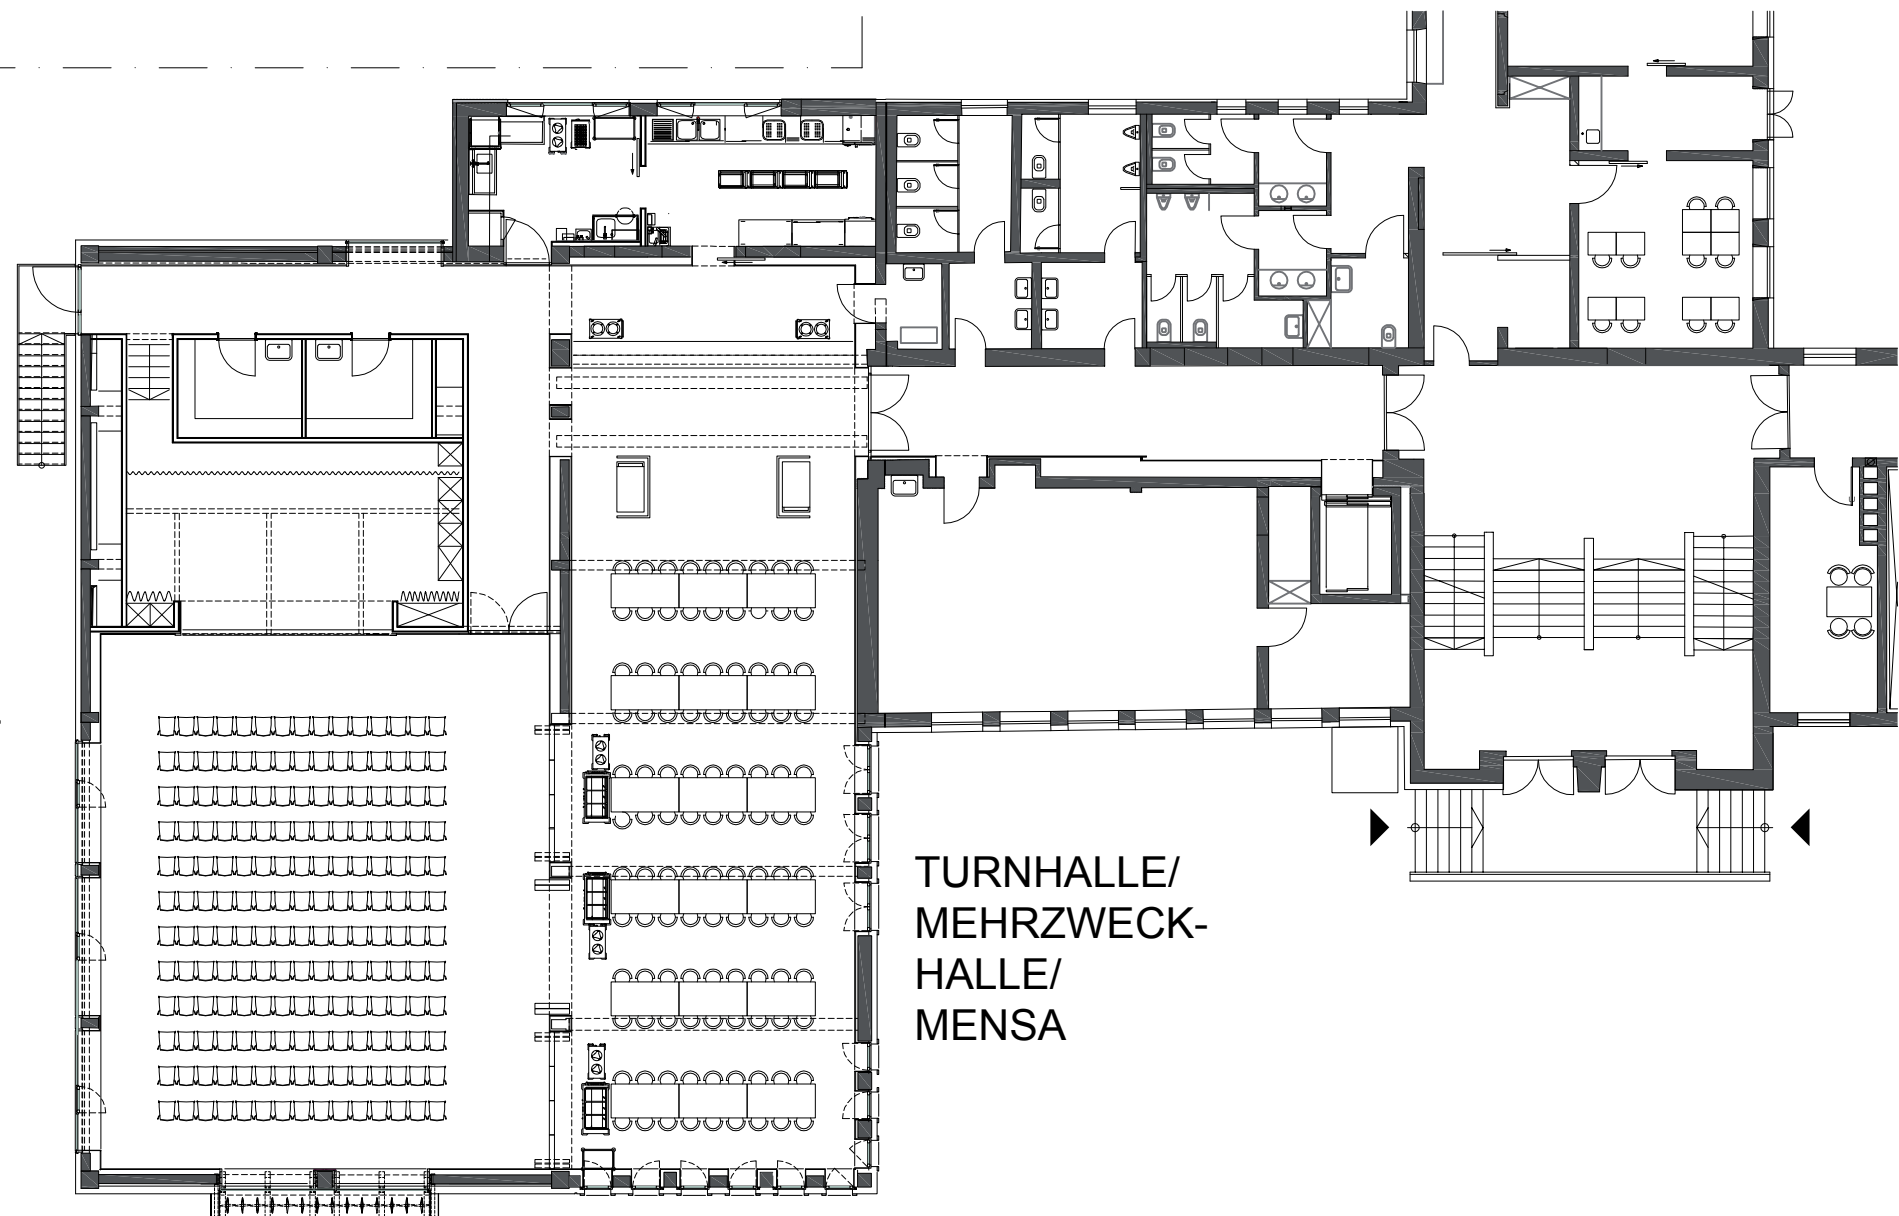