


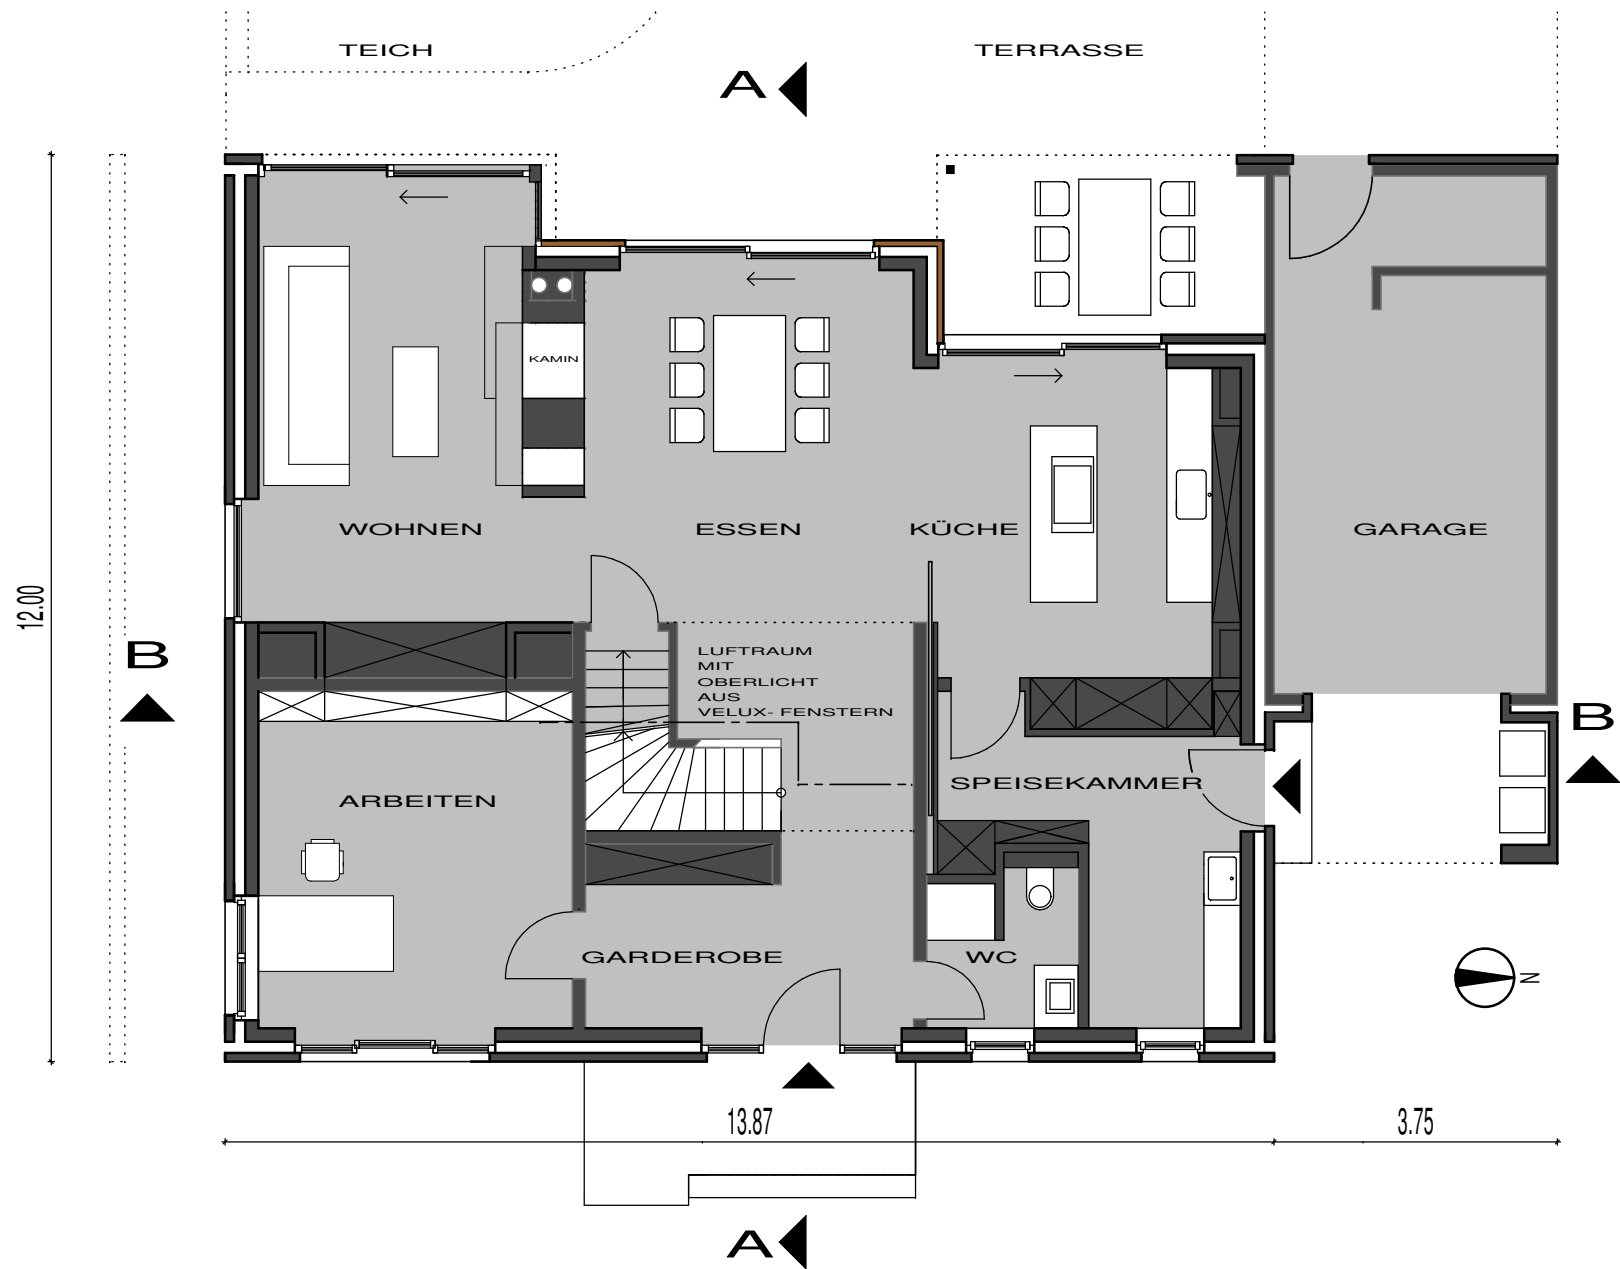

ERDGESCHOSS

M 1:100

WOHNEN MIT BÜCHERN

SVENJA BODENSTEDT