



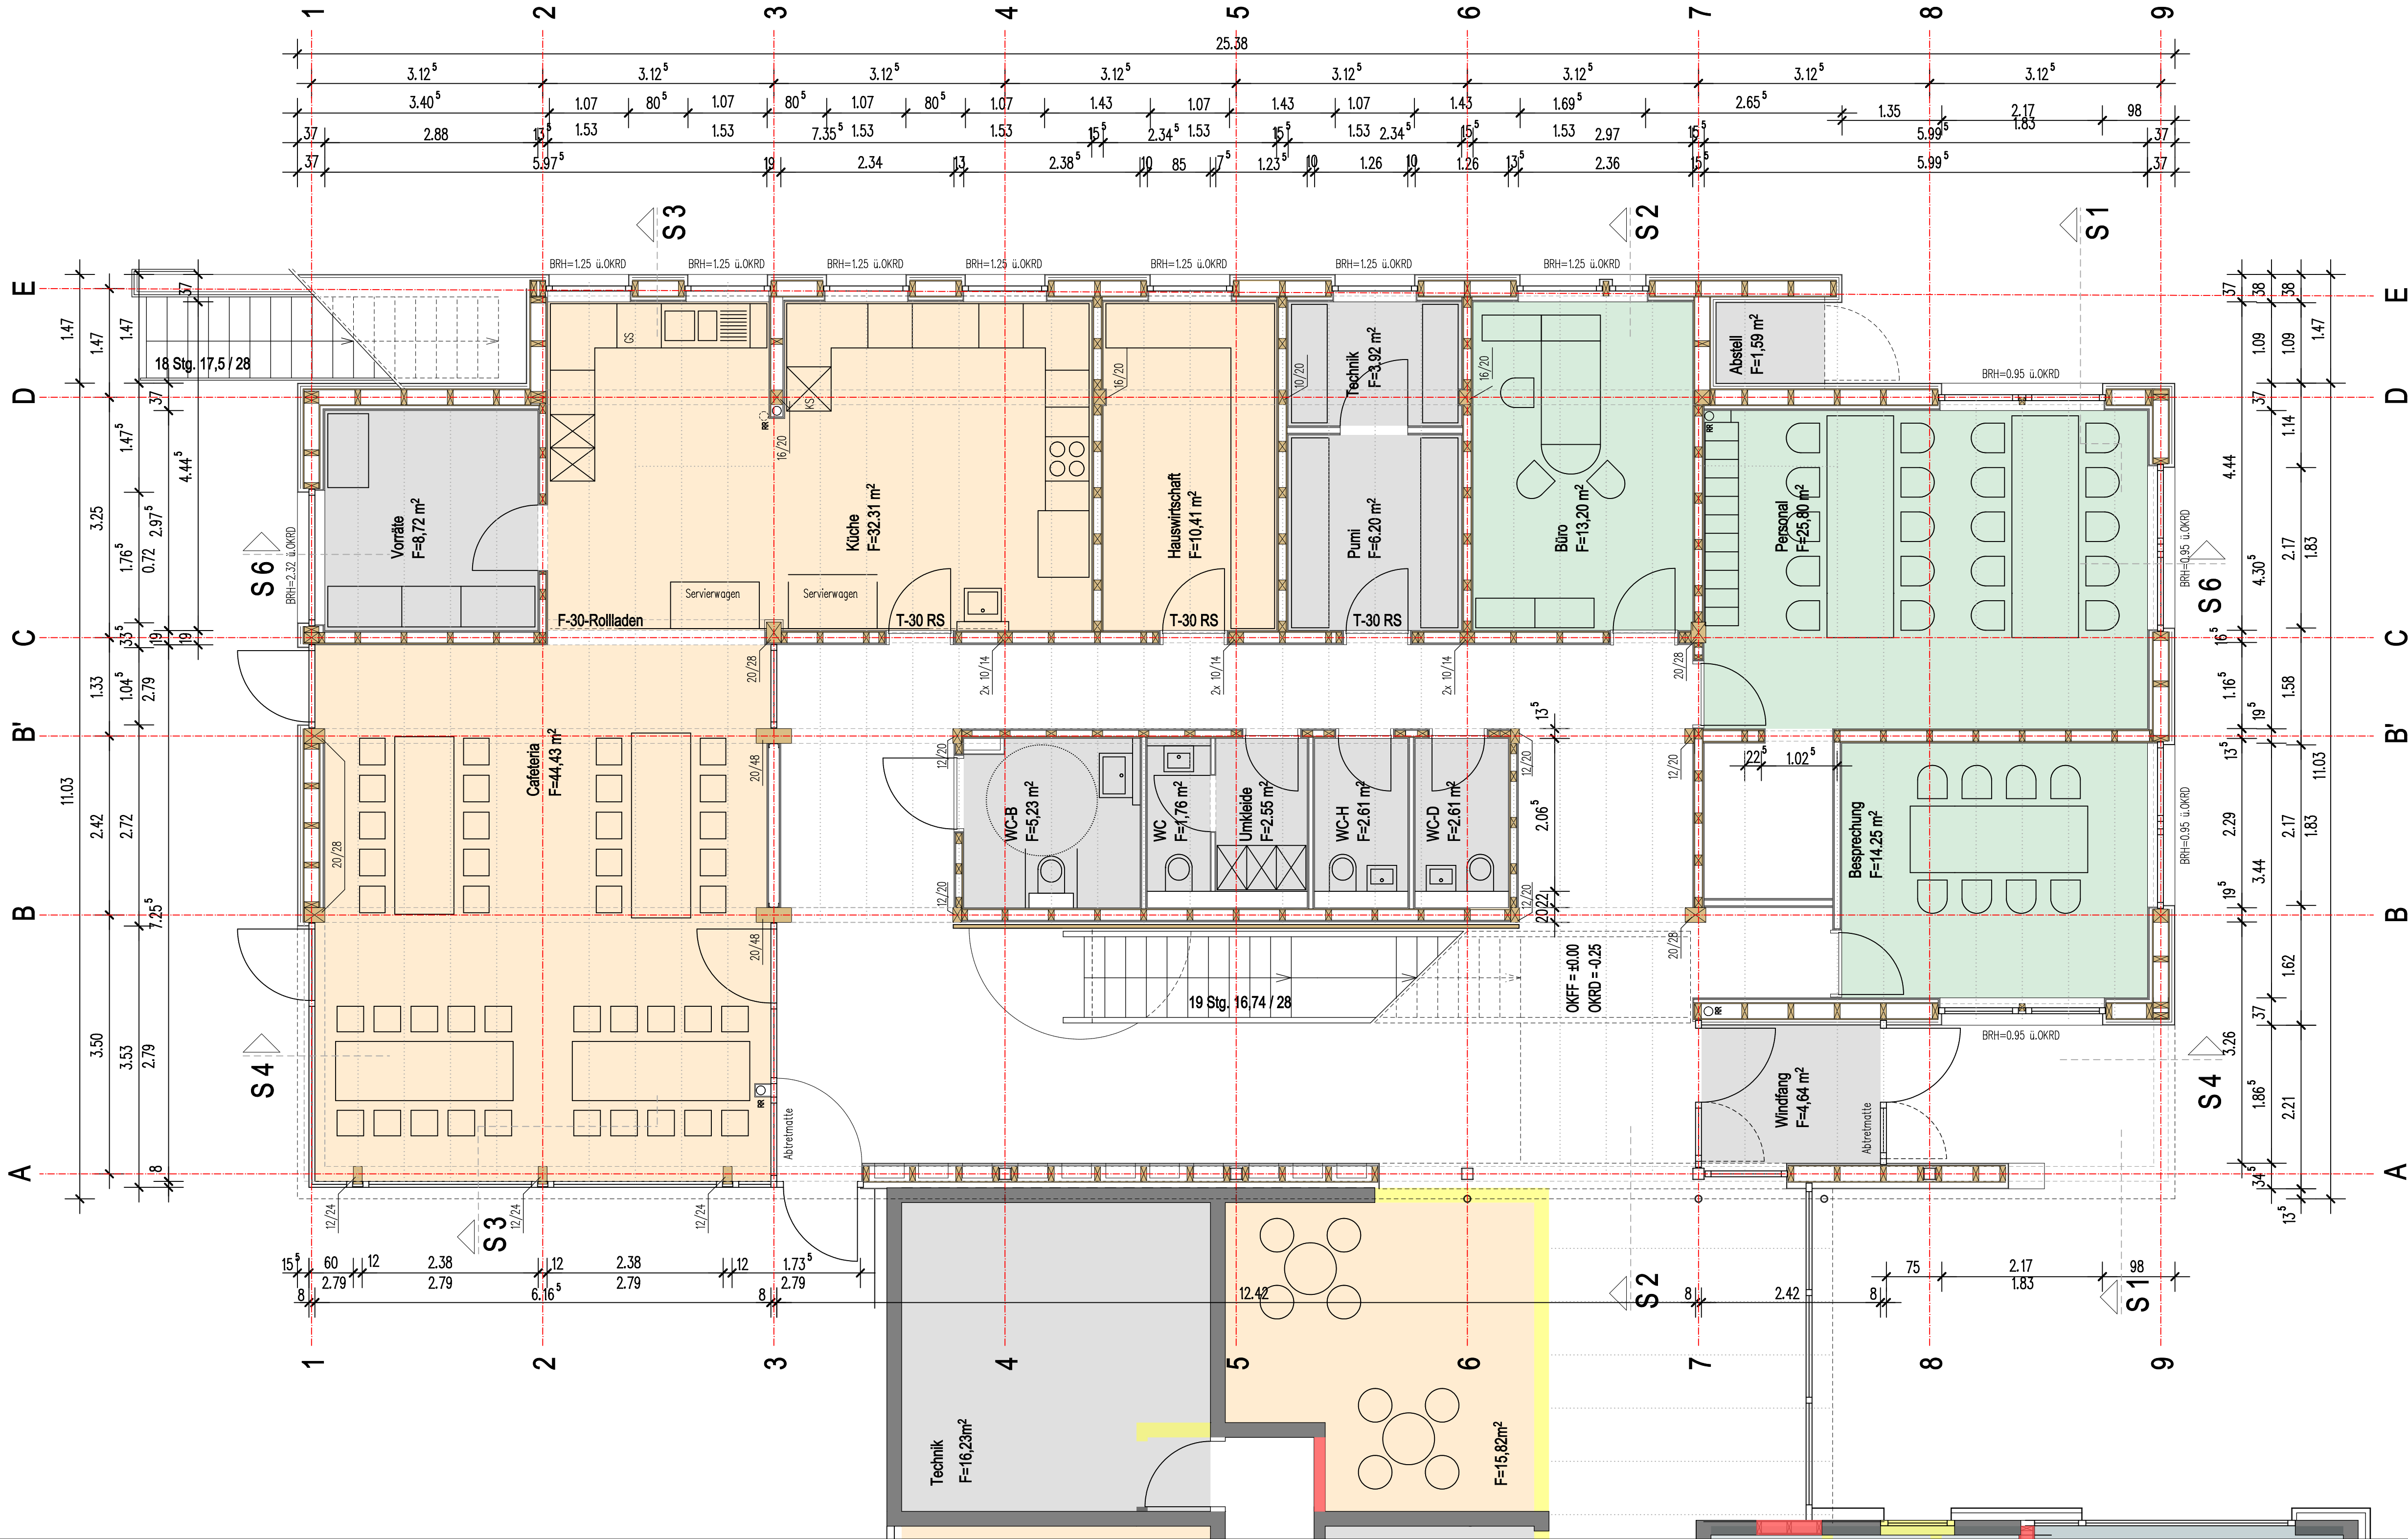

Index	Datum	Name	Änderung

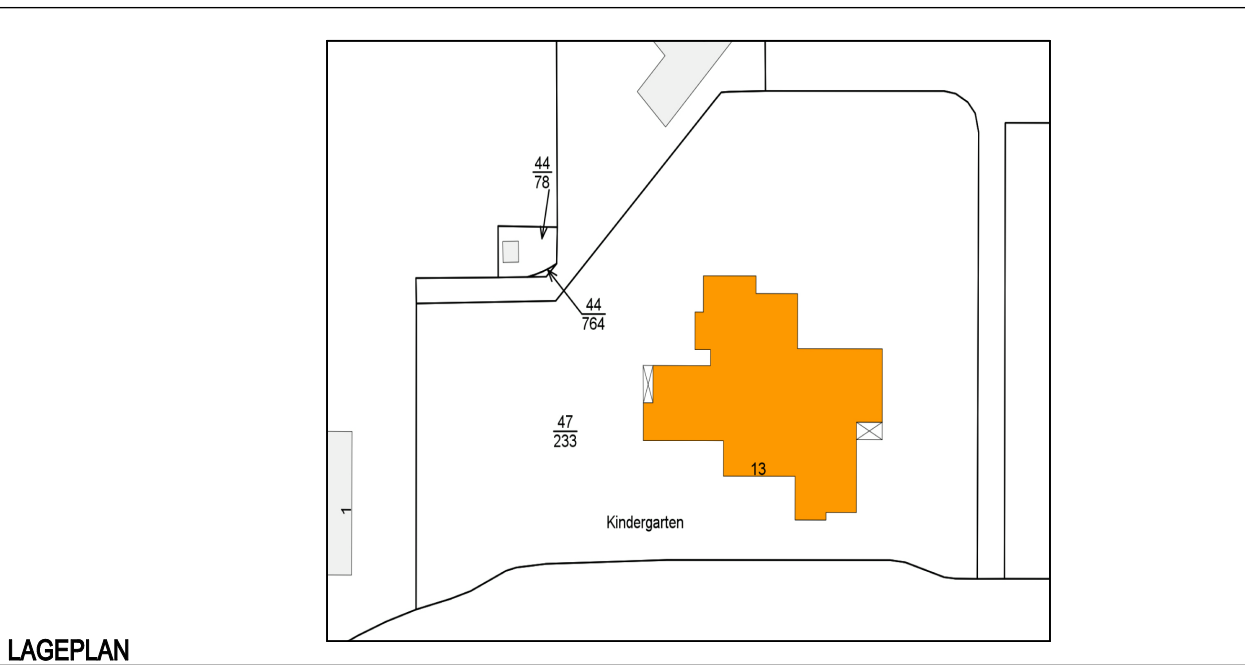

Objekt Kita der St. Elisabeth-Kirchengemeinde
Weimarer Str. 13, 38448 Wolfsburg

Bauherr  GB 02
Stadt Wolfsburg
38440 Wolfsburg
Pestalozziallee 1a
Tel. 05361/28-1883

Planung **maurer** ARCHITEKTUR
www.maurer-architektur.de
JASPERALLEE 19, 38102 BRAUNSCHWEIG
TELEFON 0531-338036 - FAX 0531-344685

Bauleitung **maurer** ARCHITEKTUR
www.maurer-architektur.de
JASPERALLEE 19, 38102 BRAUNSCHWEIG
TELEFON 0531-338036 - FAX 0531-344685

Planinhalt Grundriss Erdgeschoss

Maßstab	Planungsphase	Datum / gez.	Zeichnungsnr. / Dateiname	Änderungsindex
1:50	Werkplanung	15.05.2014 / HM		

Fachplanung

Maßstab	Planungsphase	Datum / gez.	Zeichnungsnr. / Dateiname	Änderungsindex