


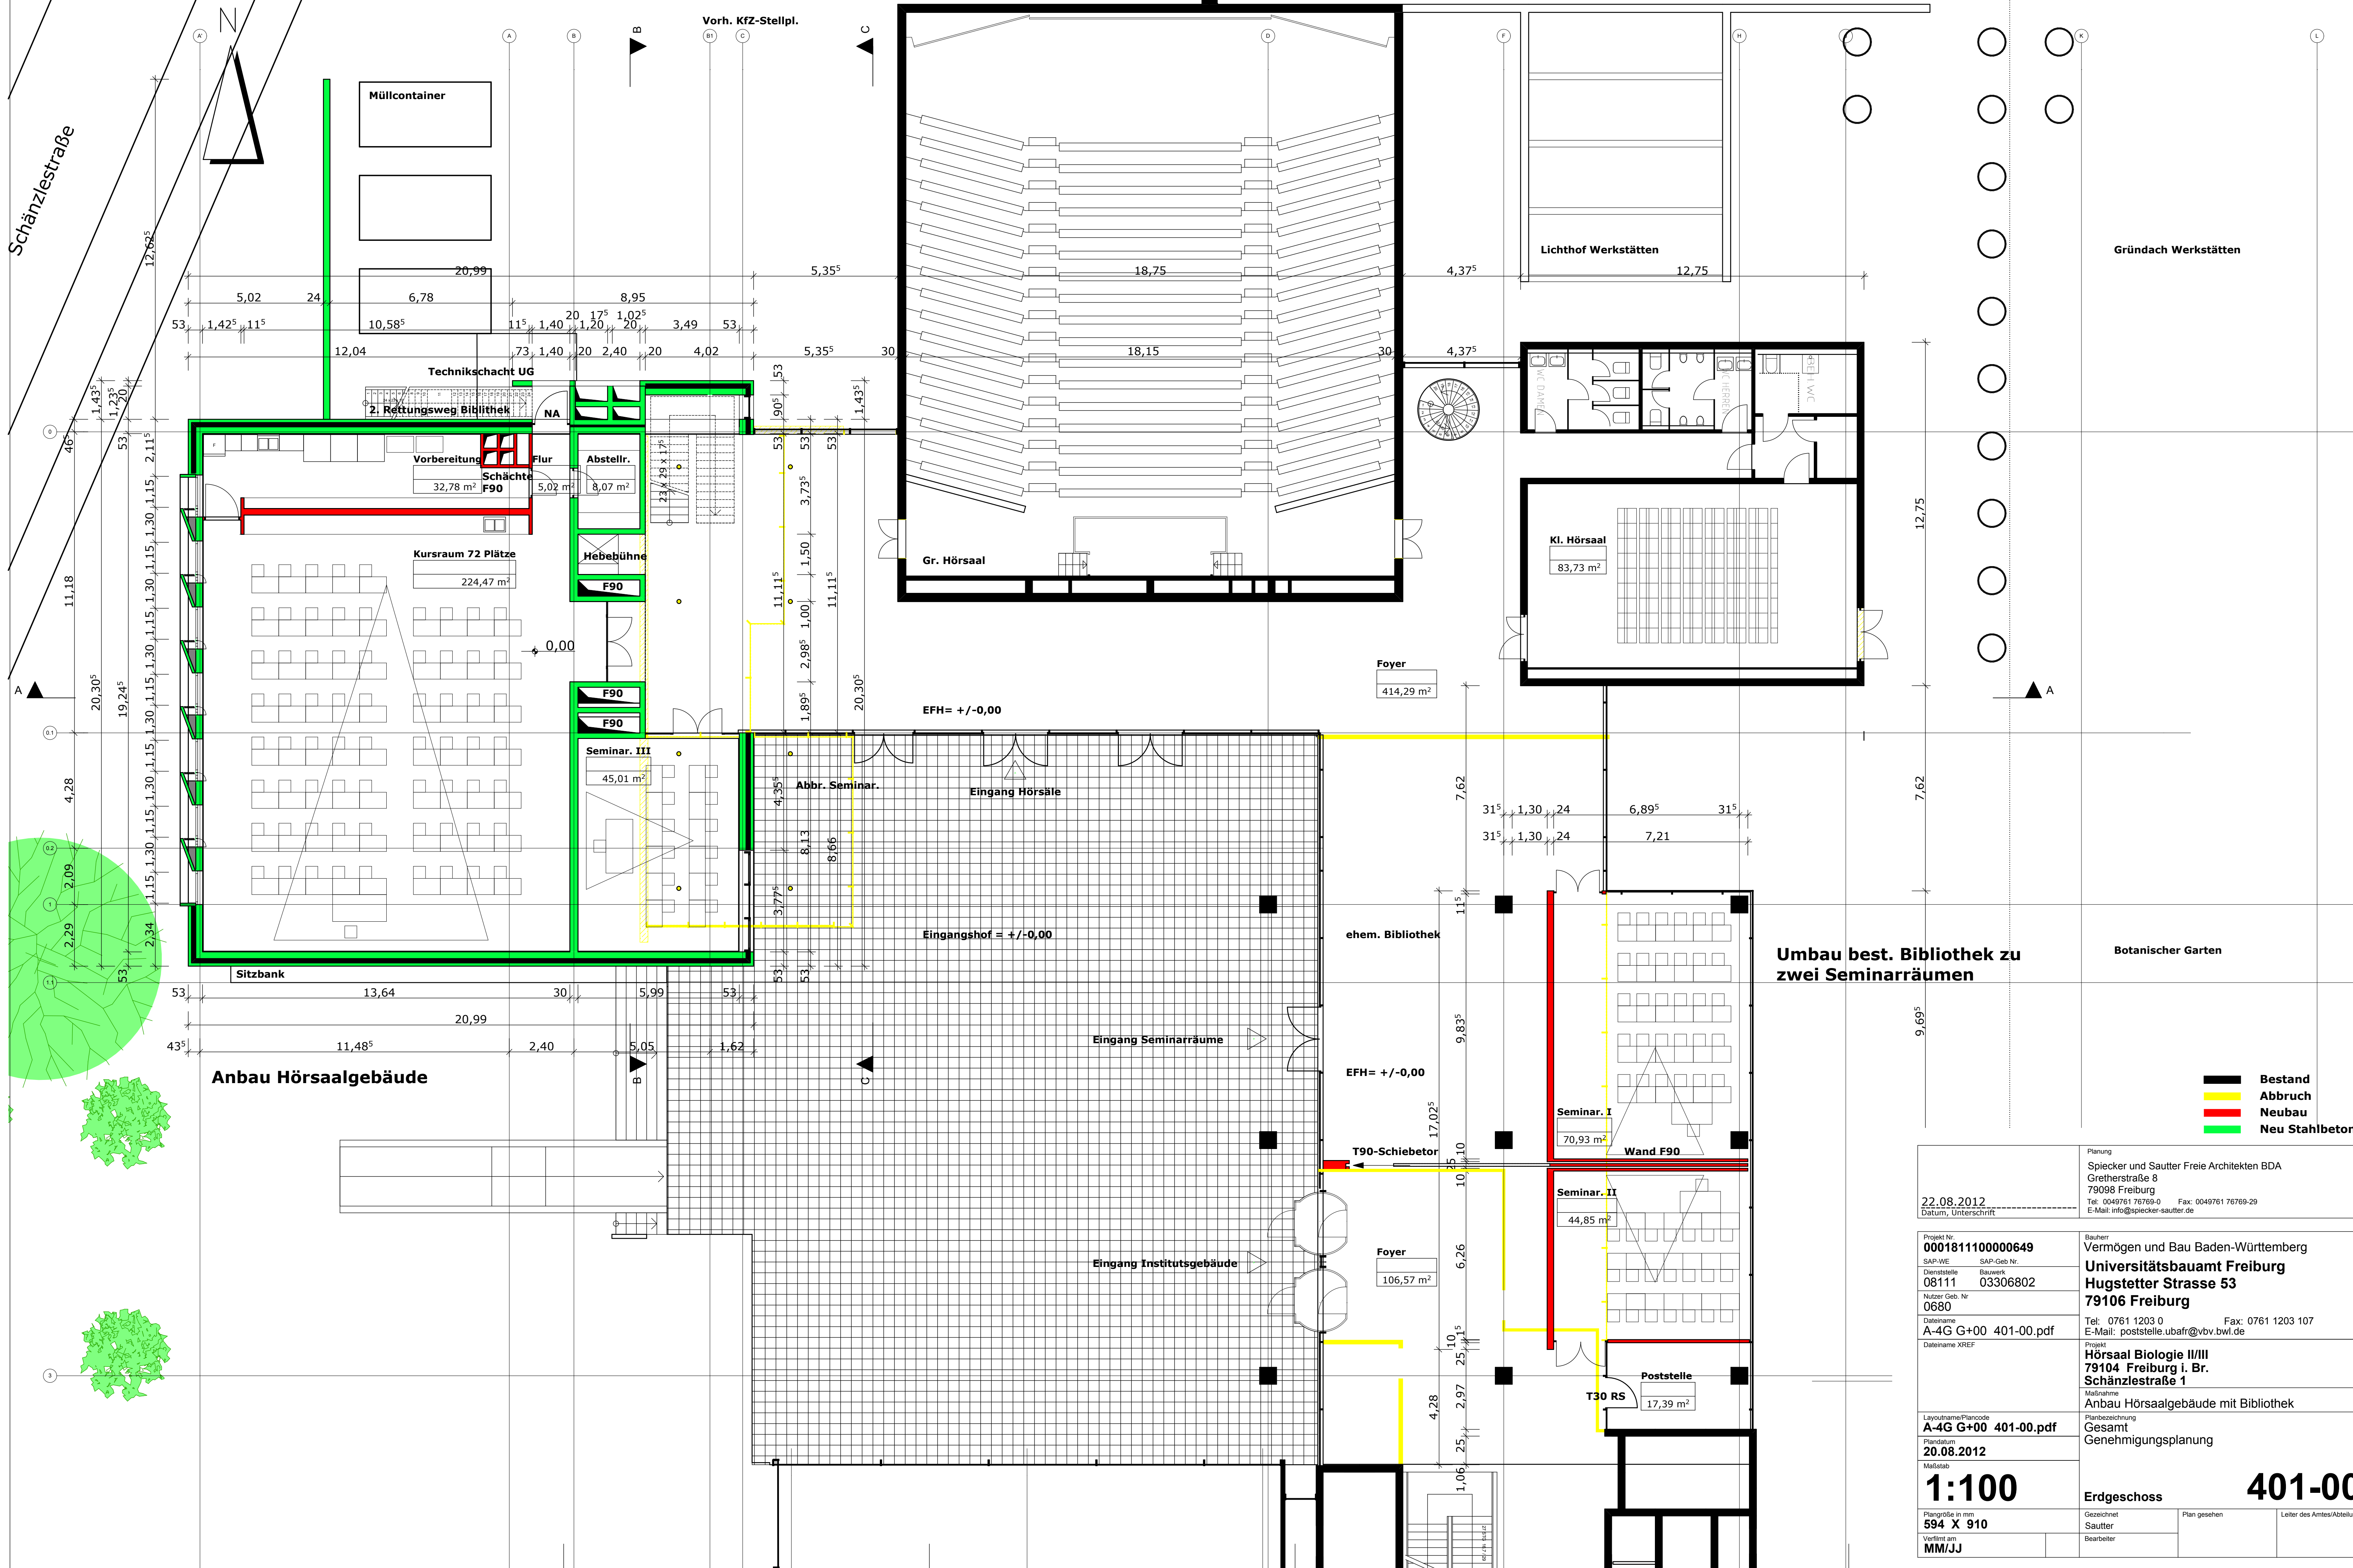

22.08.2012 Datum, Unterschrift		Planung Specker und Sautter Freie Architekten BDA Gretherstraße 8 79098 Freiburg Tel. 0049761 76769-0 Fax: 0049761 76769-29 E-Mail: info@specker-sautter.de	
Projekt Nr. 0001811100000649		Bauherr Vermögen und Bau Baden-Württemberg	
SAP-WE 08111		SAP-Geb. Nr. 03306802	
Dienststelle 0680		Bauwerk 0680	
Nutzer Geb. Nr. 0680		Nutzer Geb. Nr. 0680	
Datenname A-4G G+00 401-00.pdf		Datenname XREF	
Layoutname/Plancode A-4G G+00 401-00.pdf		Projekt Hörsaal Biologie II/III 79104 Freiburg i. Br. Schänzlestraße 1	
Plandatum 20.08.2012		Maßnahme Anbau Hörsaalgebäude mit Bibliothek	
Maßstab 1:100		Planbezeichnung Gesamt Genehmigungsplanung	
Plangröße in mm 594 X 910		Erdgeschoss 401-00	
Verf. am MM/JJ		Gezeichnet Sautter	
		Plan gesehen	
		Leiter des Amtes/Abteilungs.	