


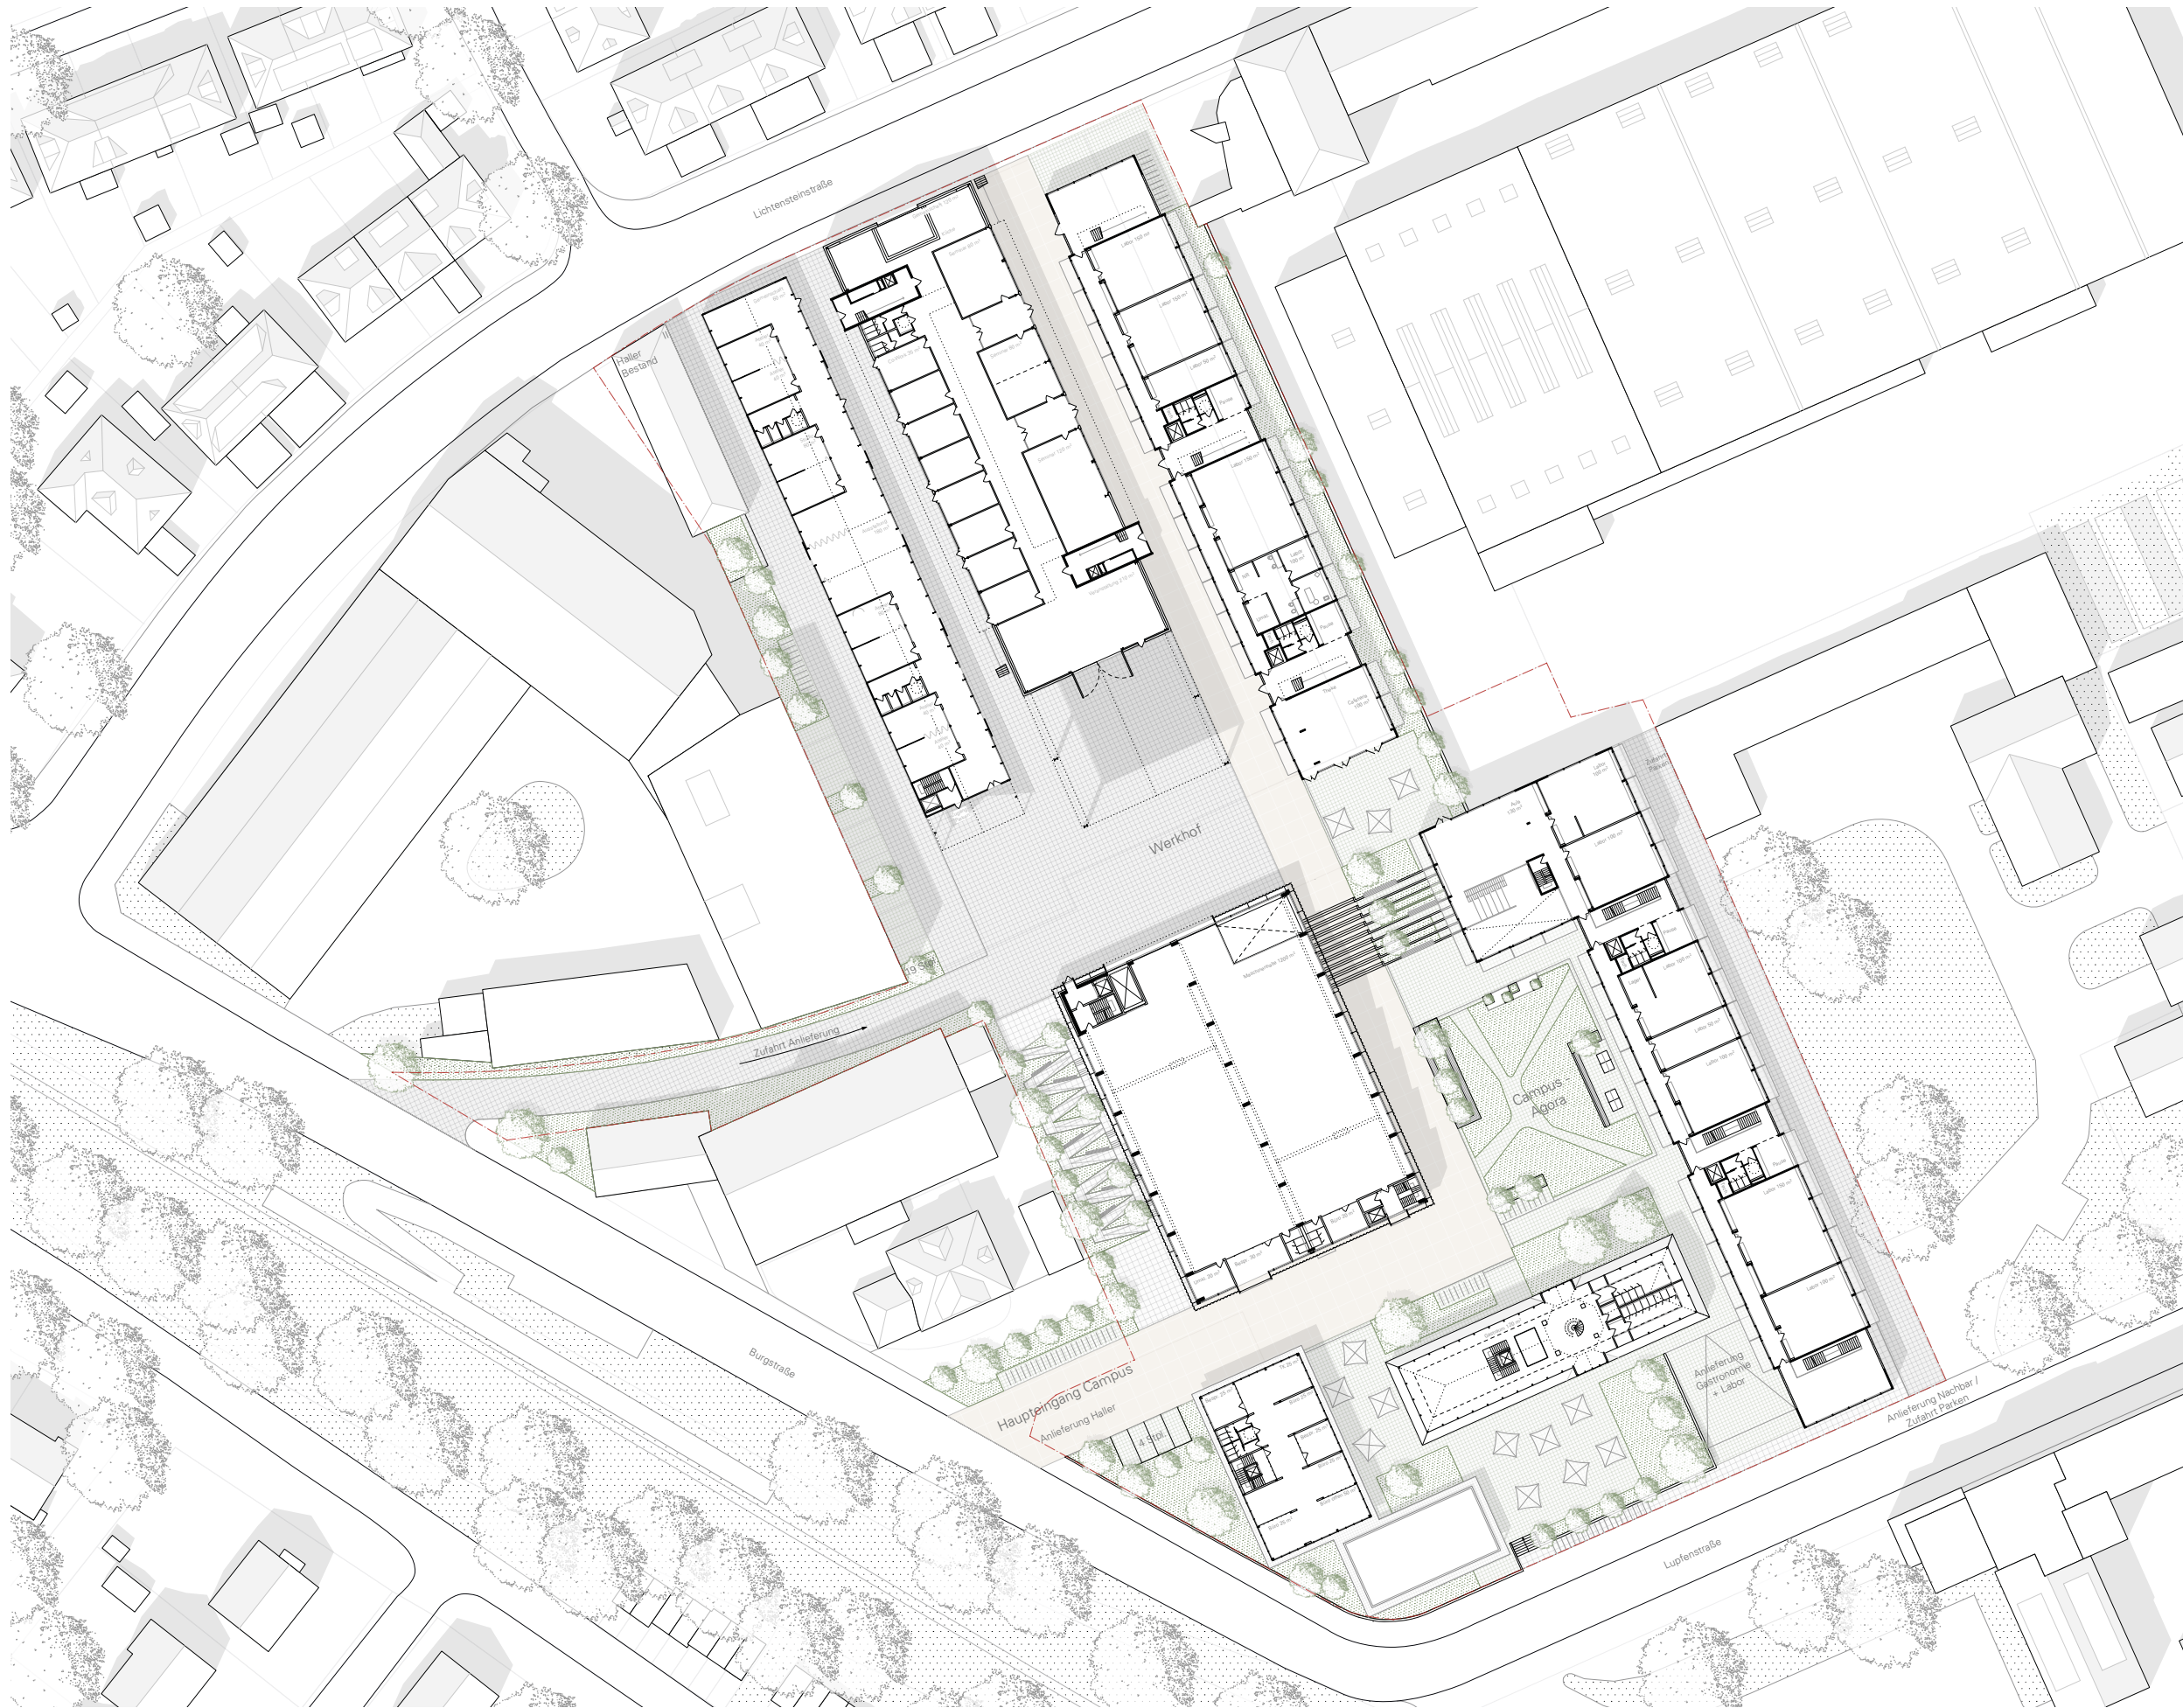

Lageplan /
Grundriss