


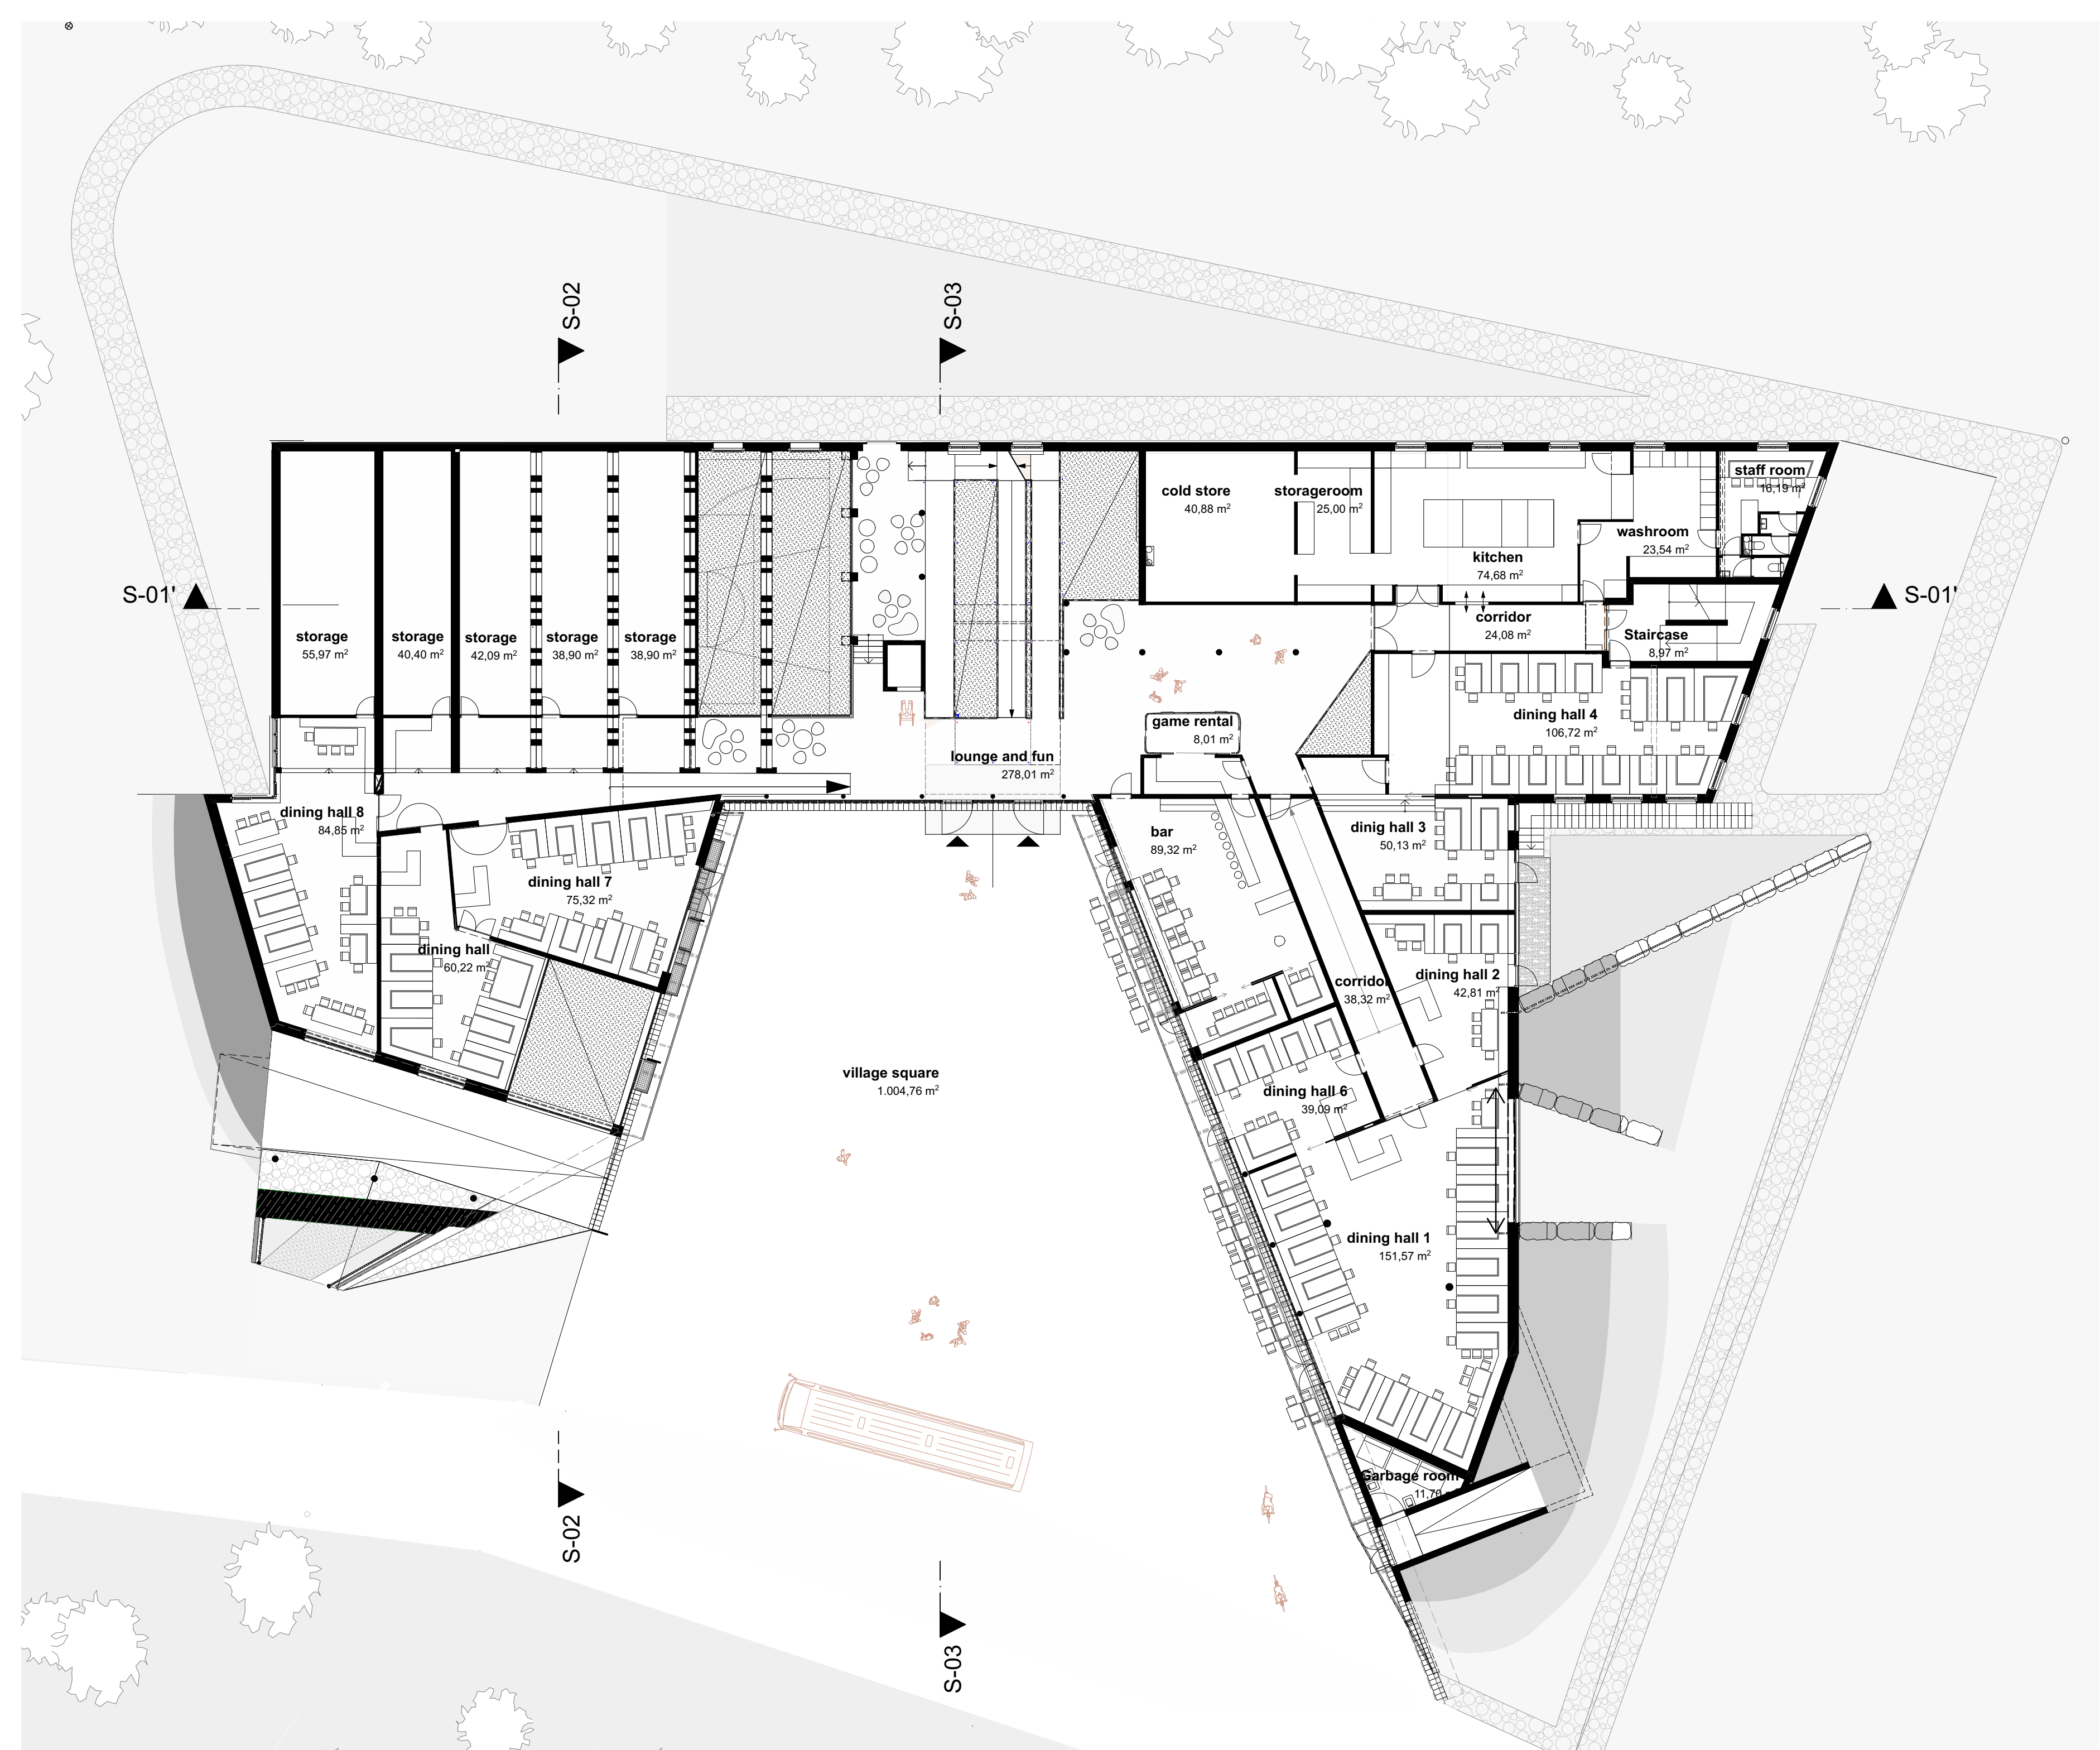

Jugendgästehaus Gerlosplatte
Groundlevel

M 1:200

lechner - lechner - lechner ZT gmbh
Priesterhausgasse 18, A - 5020 Salzburg