


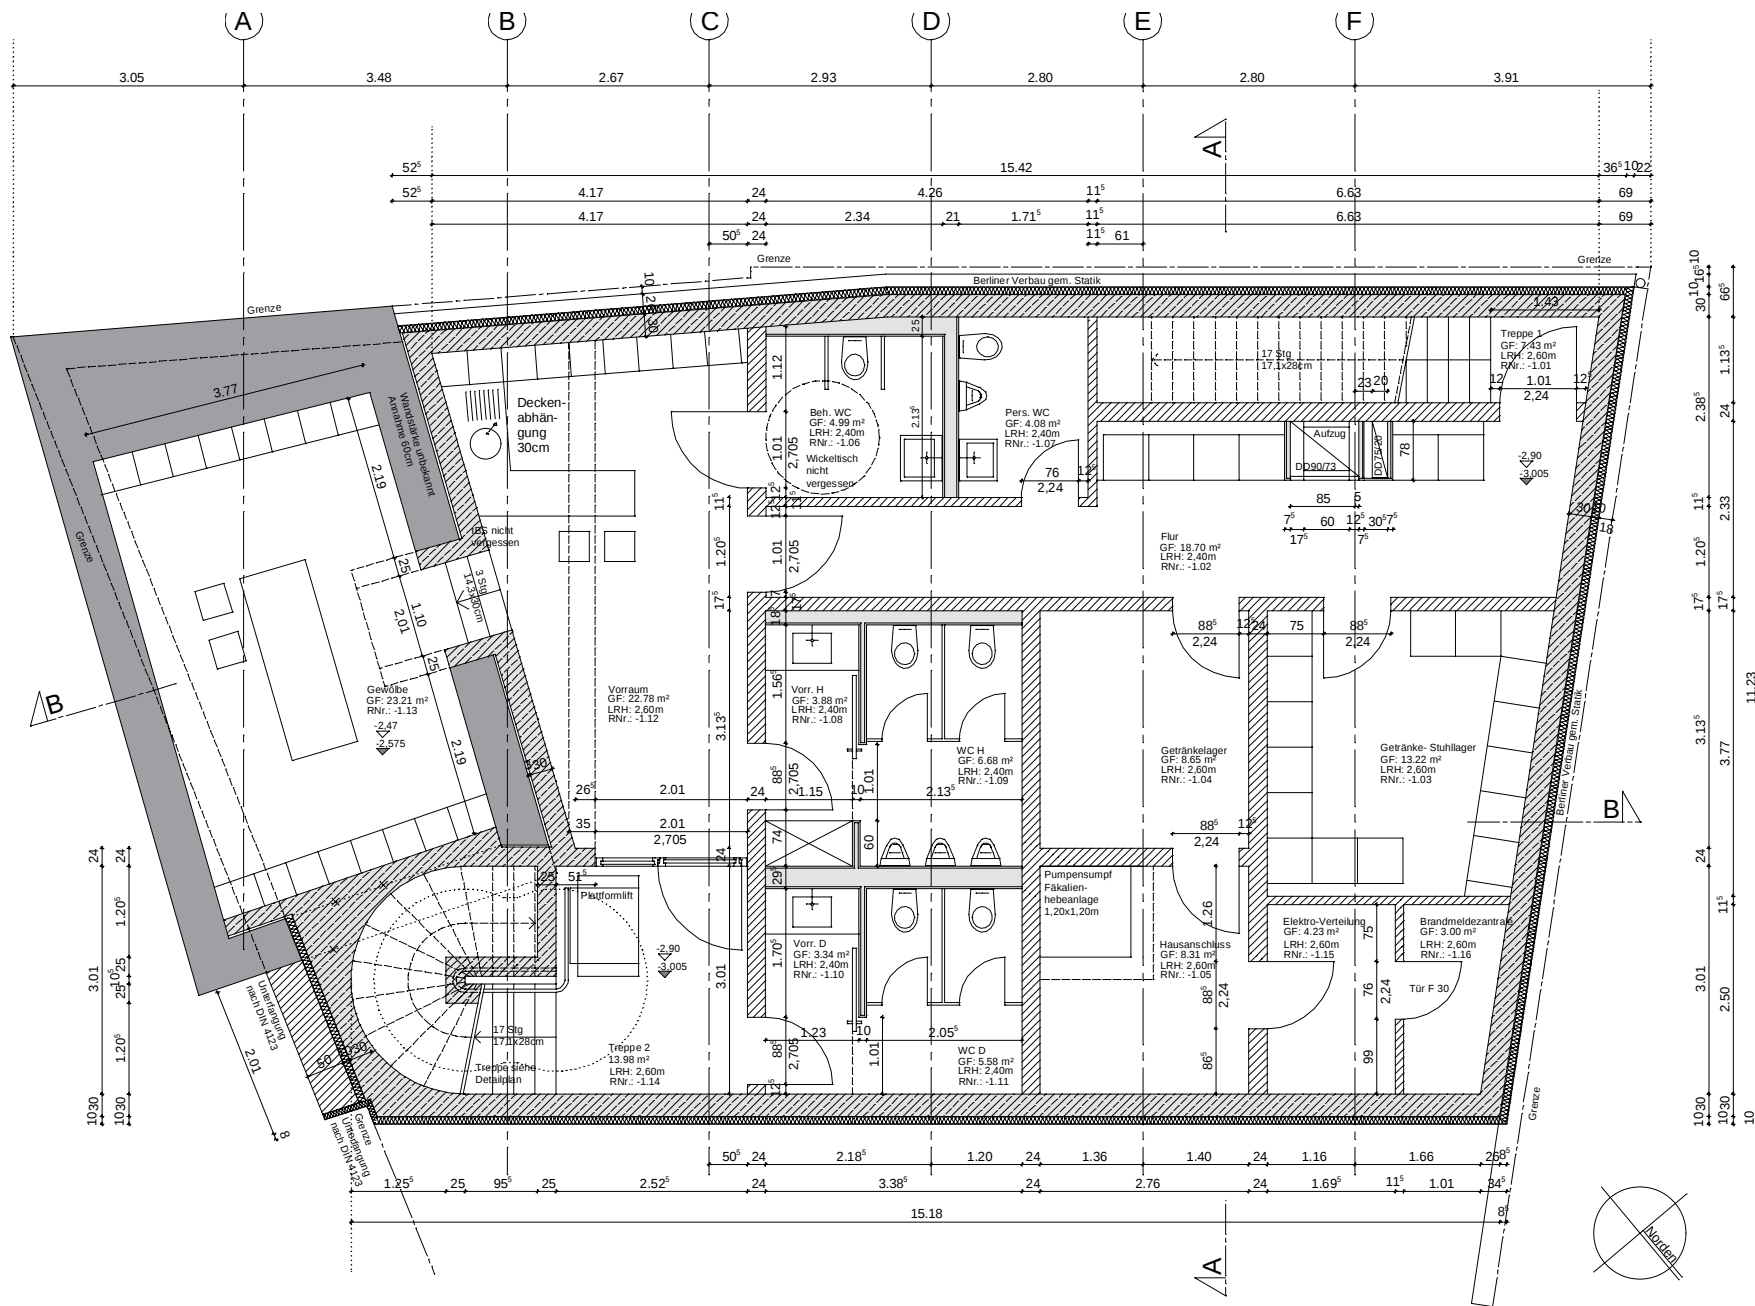

BV 050.Weinkulturhaus Bürgstadt - M 1:50 - UG (Ausschnitt)