


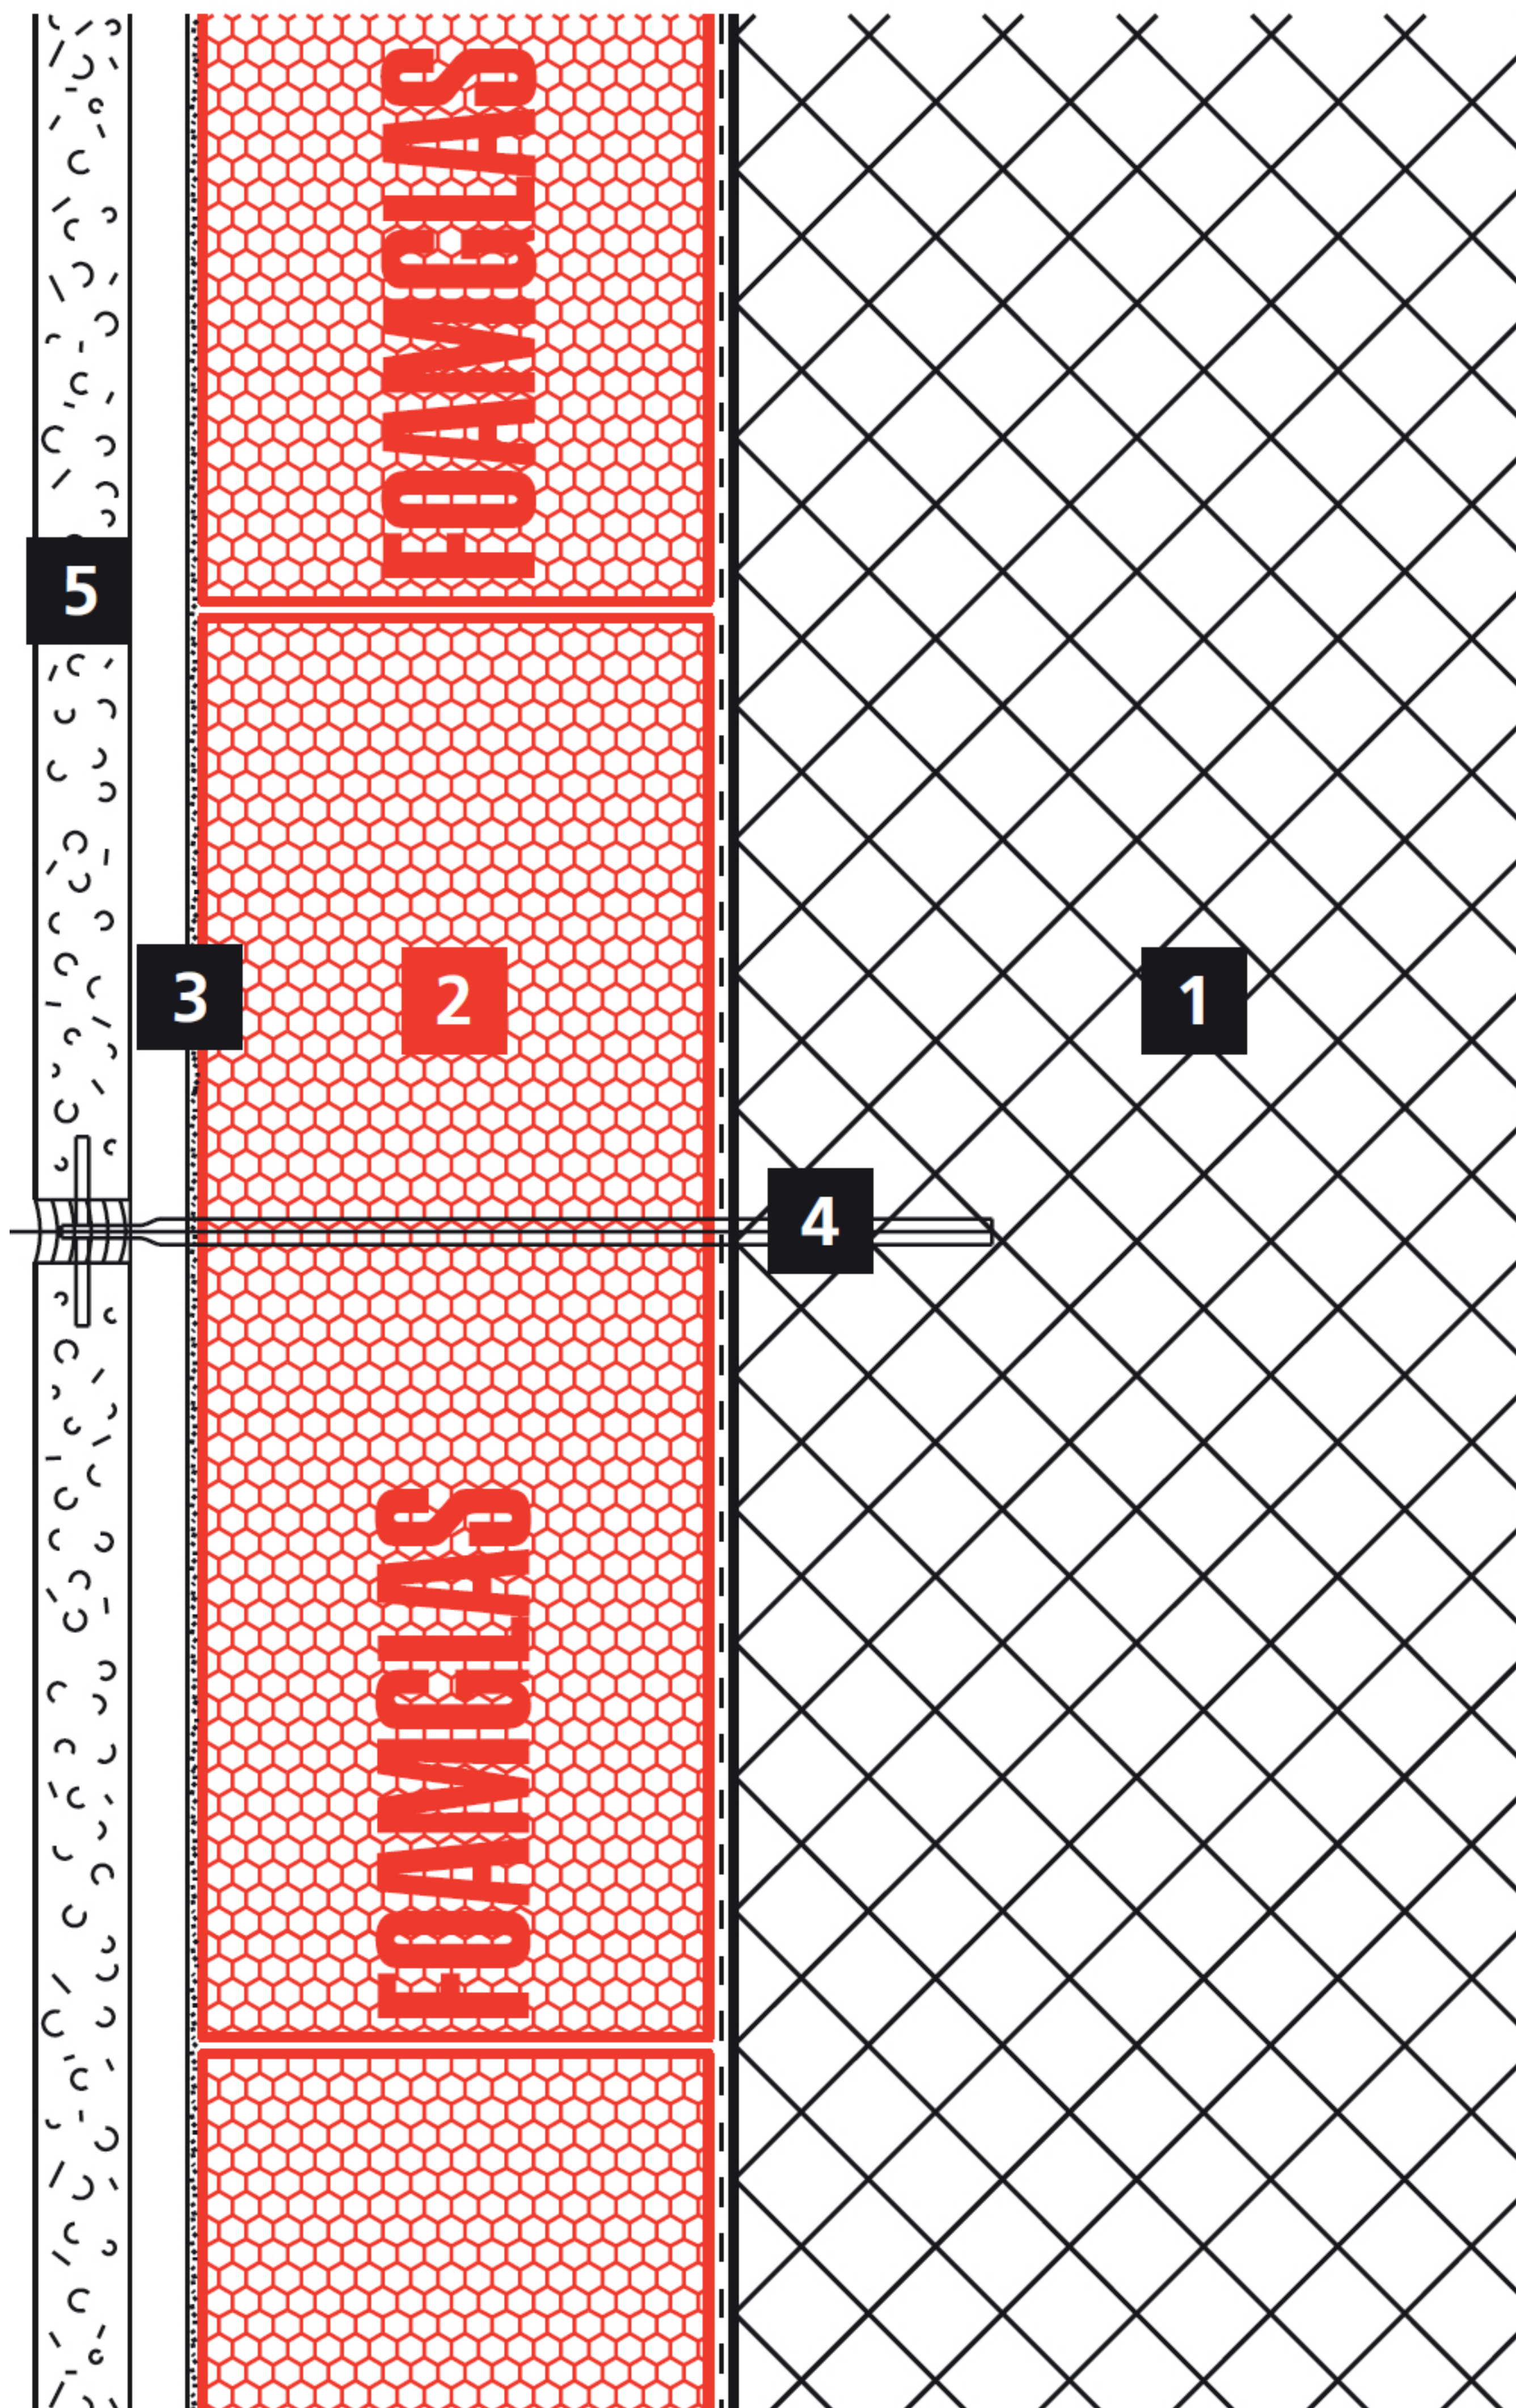

Aufbau

- 1** Massivwand
(Beton/Mauerwerk)
- 2** FOAMGLAS® W+F, verklebt
mit PC® 164
- 3** Oberflächenbeschichtung
- 4** Traganker
- 5** Natursteinplatten