




LÄNGSSCHNITT 1:200

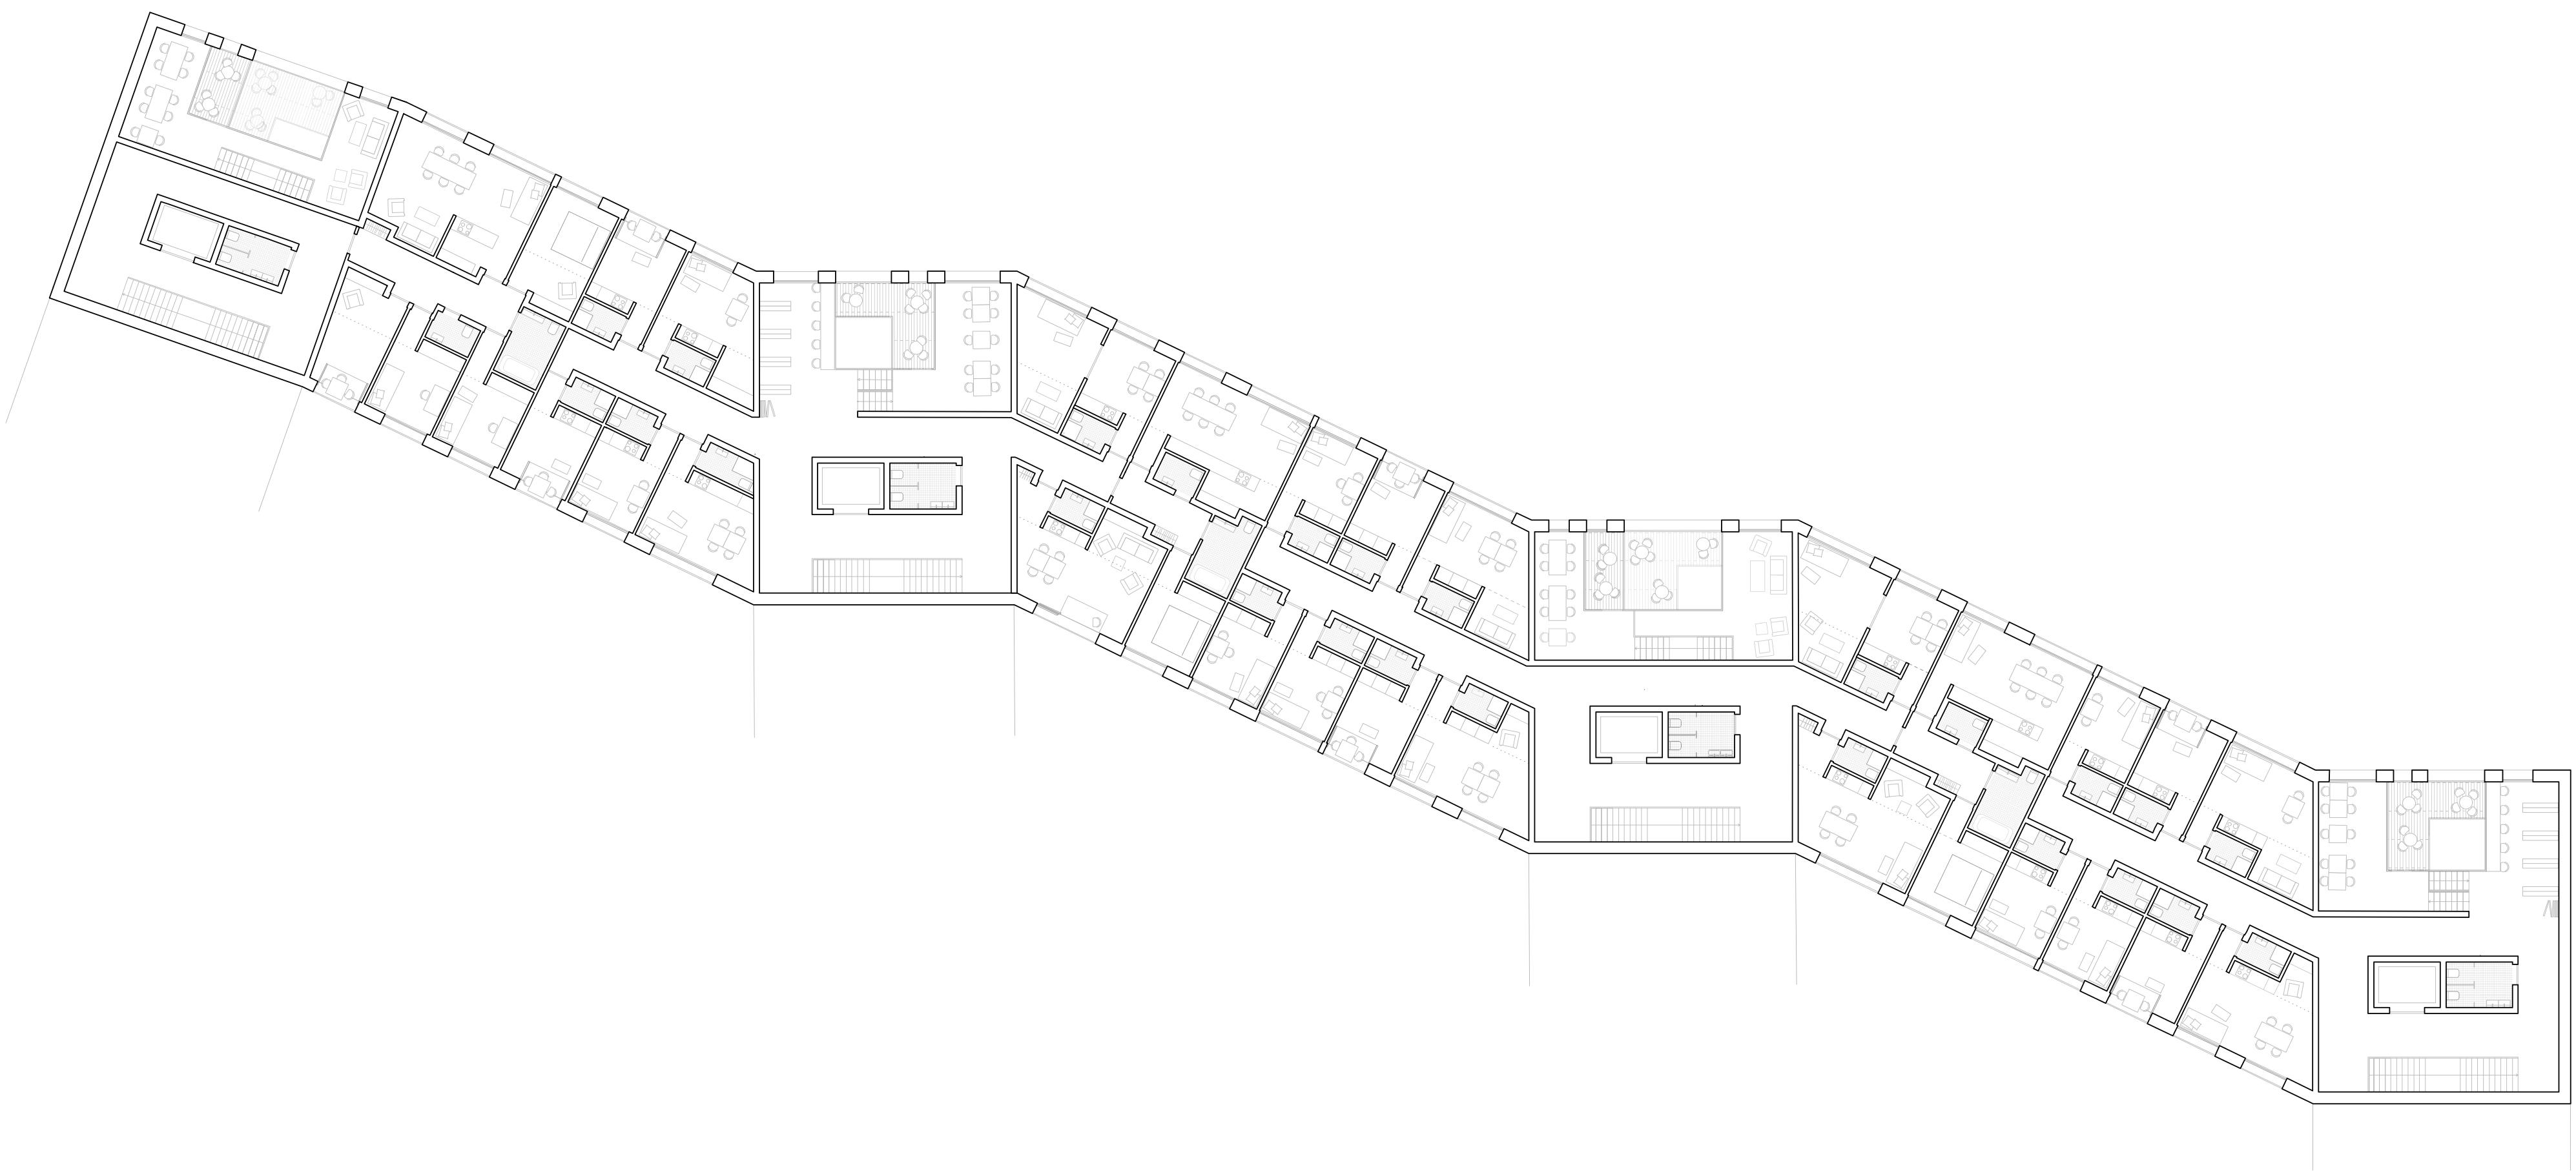

GRUNDRISS/SCHNITT/ANSICHT 1:200



GRUNDRISS/SCHNITT/ANSICHT 1:200