


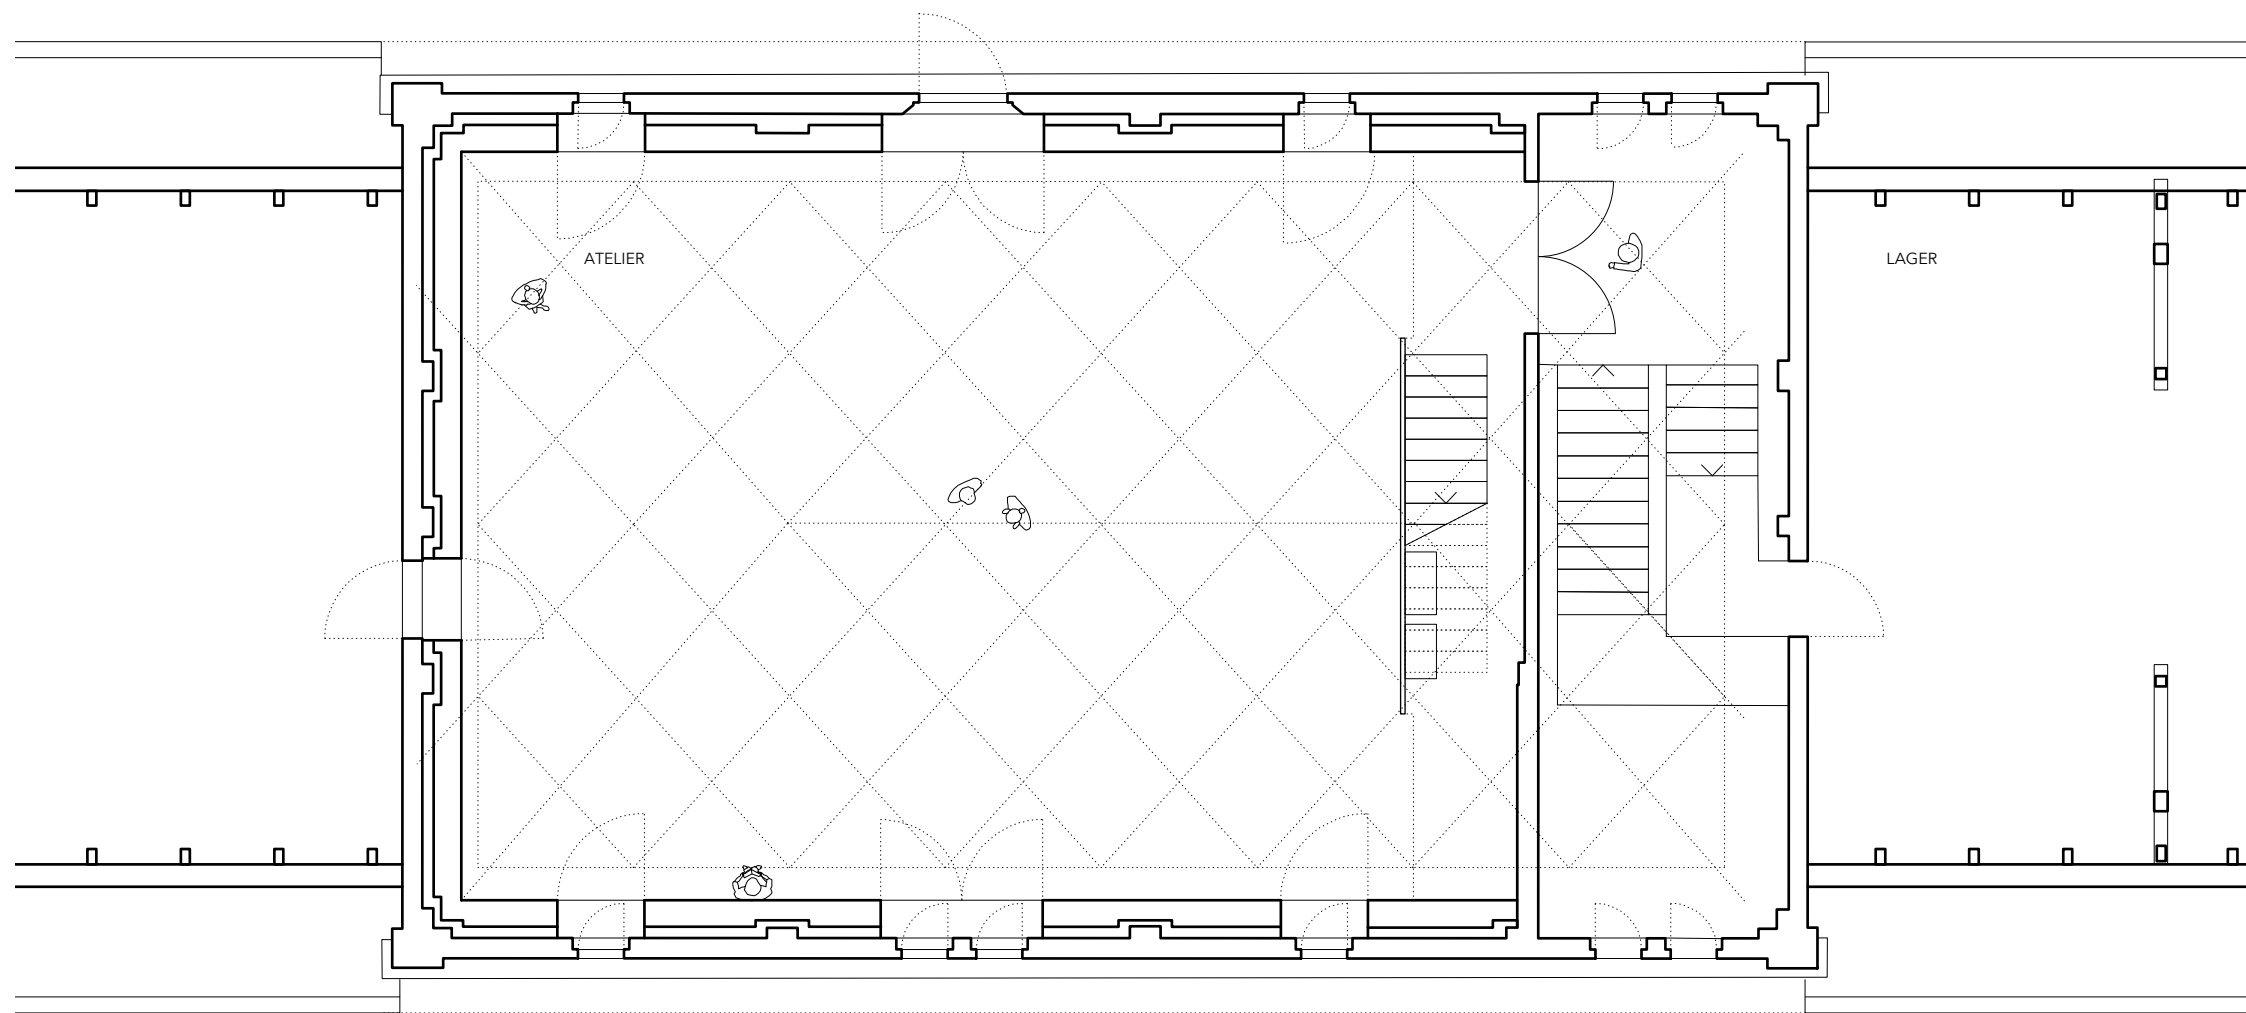

TURM 1  
OG