


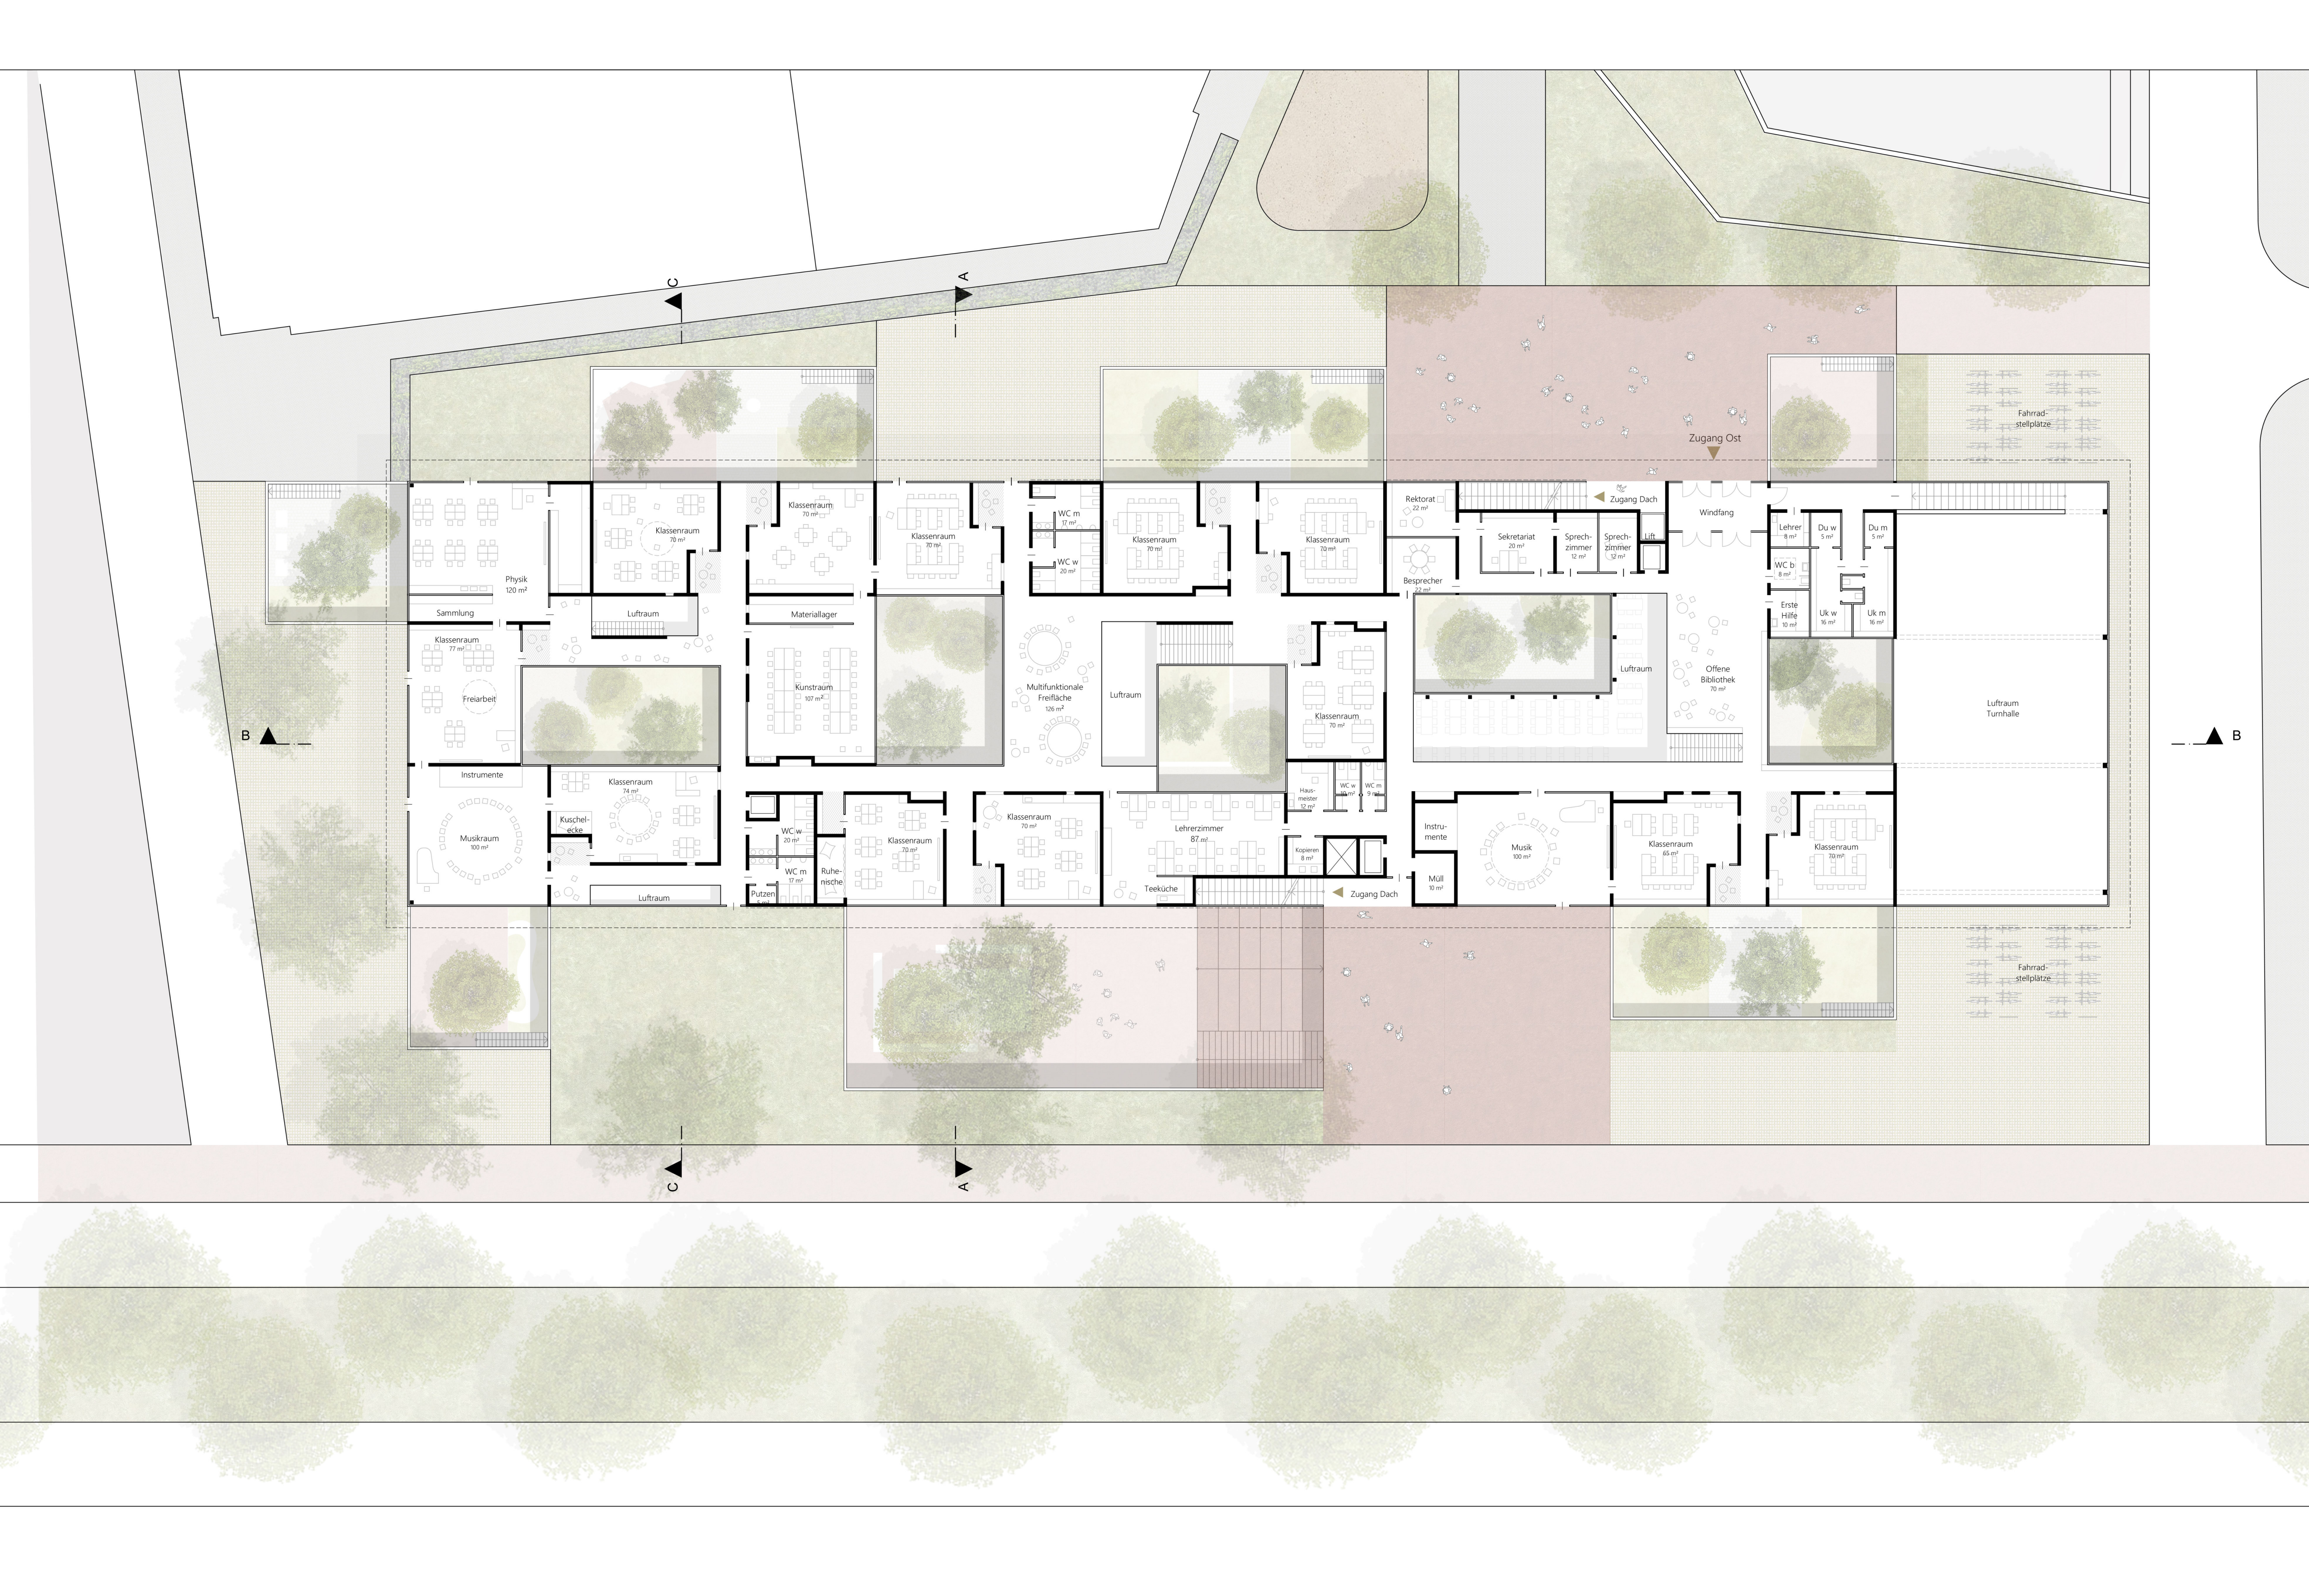

B

B

C

A

C

A

Zugang Ost

Zugang Dach

Zugang Dach

Physik
120 m²
Sammlung
Klassenraum
77 m²
Freiarbeit

Klassenraum
70 m²
Luftraum

Klassenraum
70 m²
Materiallager
Kunstraum
107 m²

Klassenraum
70 m²
Multifunktionale
Freifläche
126 m²
Luftraum

WC m
17 m²
WC w
20 m²
Klassenraum
70 m²

Klassenraum
70 m²
Rektorat
22 m²
Besprecher
22 m²

Sekretariat
20 m²
Sprech-
zimmer
12 m²
Sprech-
zimmer
12 m²
Lift

Windfang
Luftraum
Offene
Bibliothek
70 m²

Lehrer
8 m²
Du w
5 m²
Du m
5 m²
WC b
8 m²
Erste
Hilfe
10 m²
Uk w
16 m²
Uk m
16 m²

Luftraum
Turnhalle

Instrumente
Musikraum
100 m²

Kuschel-
ecke
Klassenraum
74 m²
Luftraum

WC w
20 m²
WC m
17 m²
Ruhe-
nische
Putzen
6 m²

Klassenraum
70 m²
Klassenraum
70 m²

Lehrerzimmer
87 m²
Teeküche

Kopieren
5 m²
WC w
12 m²
WC m
9 m²

Instrumente
Musik
100 m²
Müll
10 m²

Klassenraum
65 m²

Klassenraum
70 m²

Fahrrad-
stellplätze