


WEST

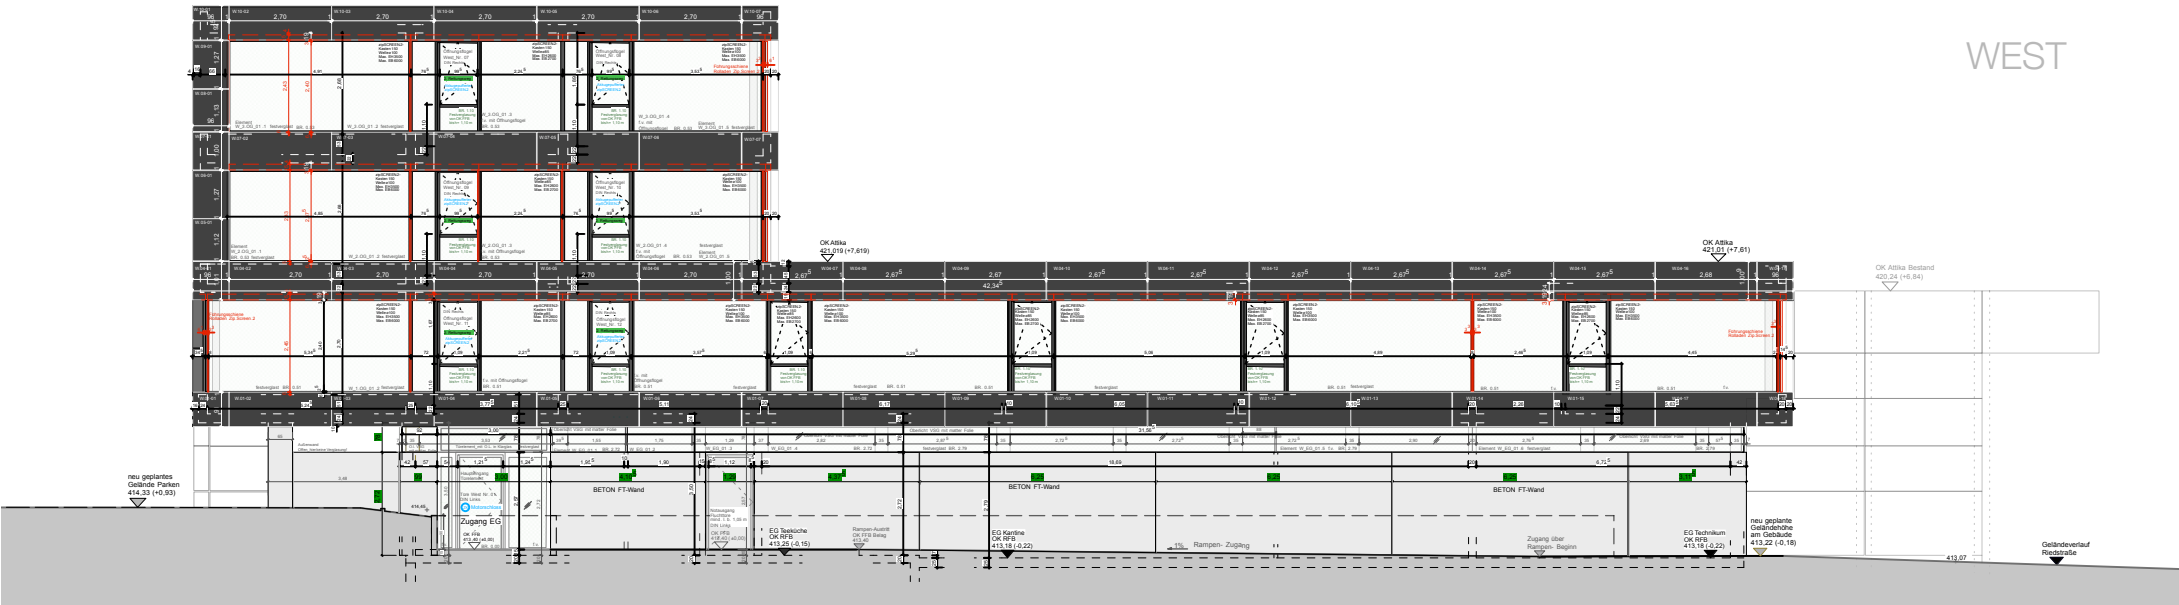

SCHNITT

