


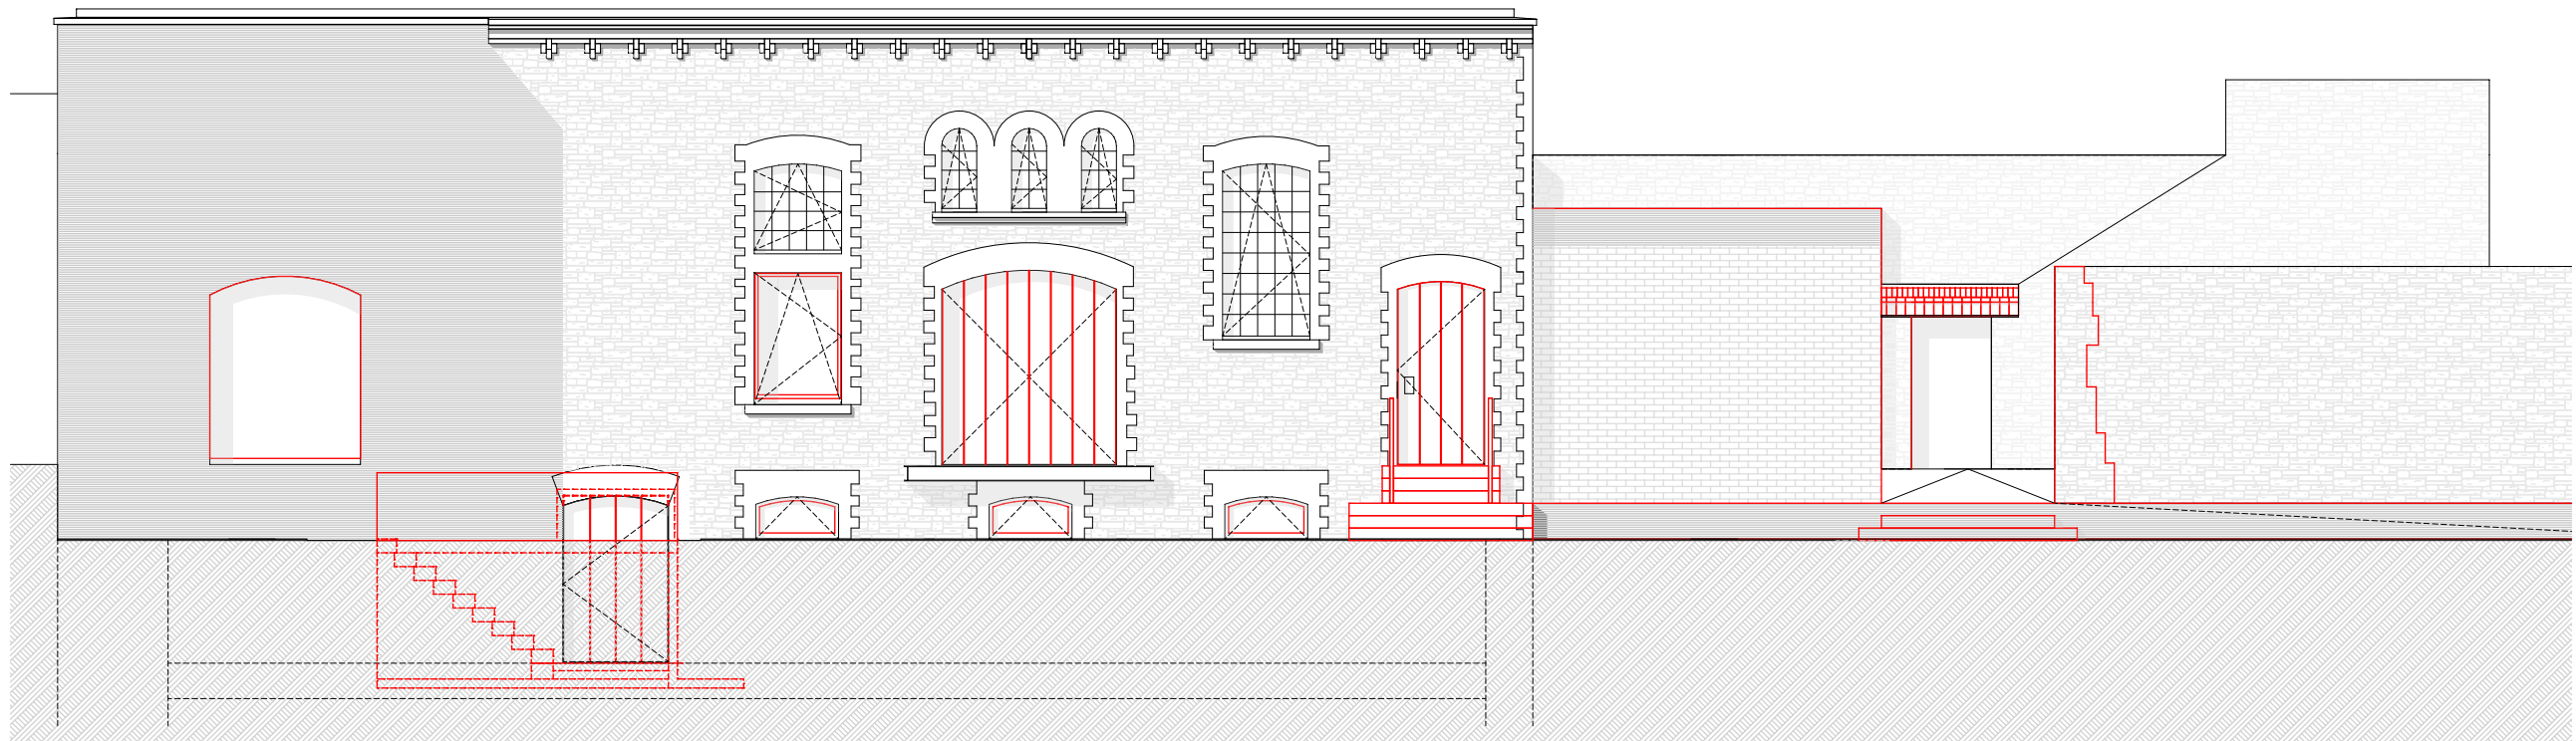

Ansicht Süden (Hof)



Ansicht Norden (Promenade)