


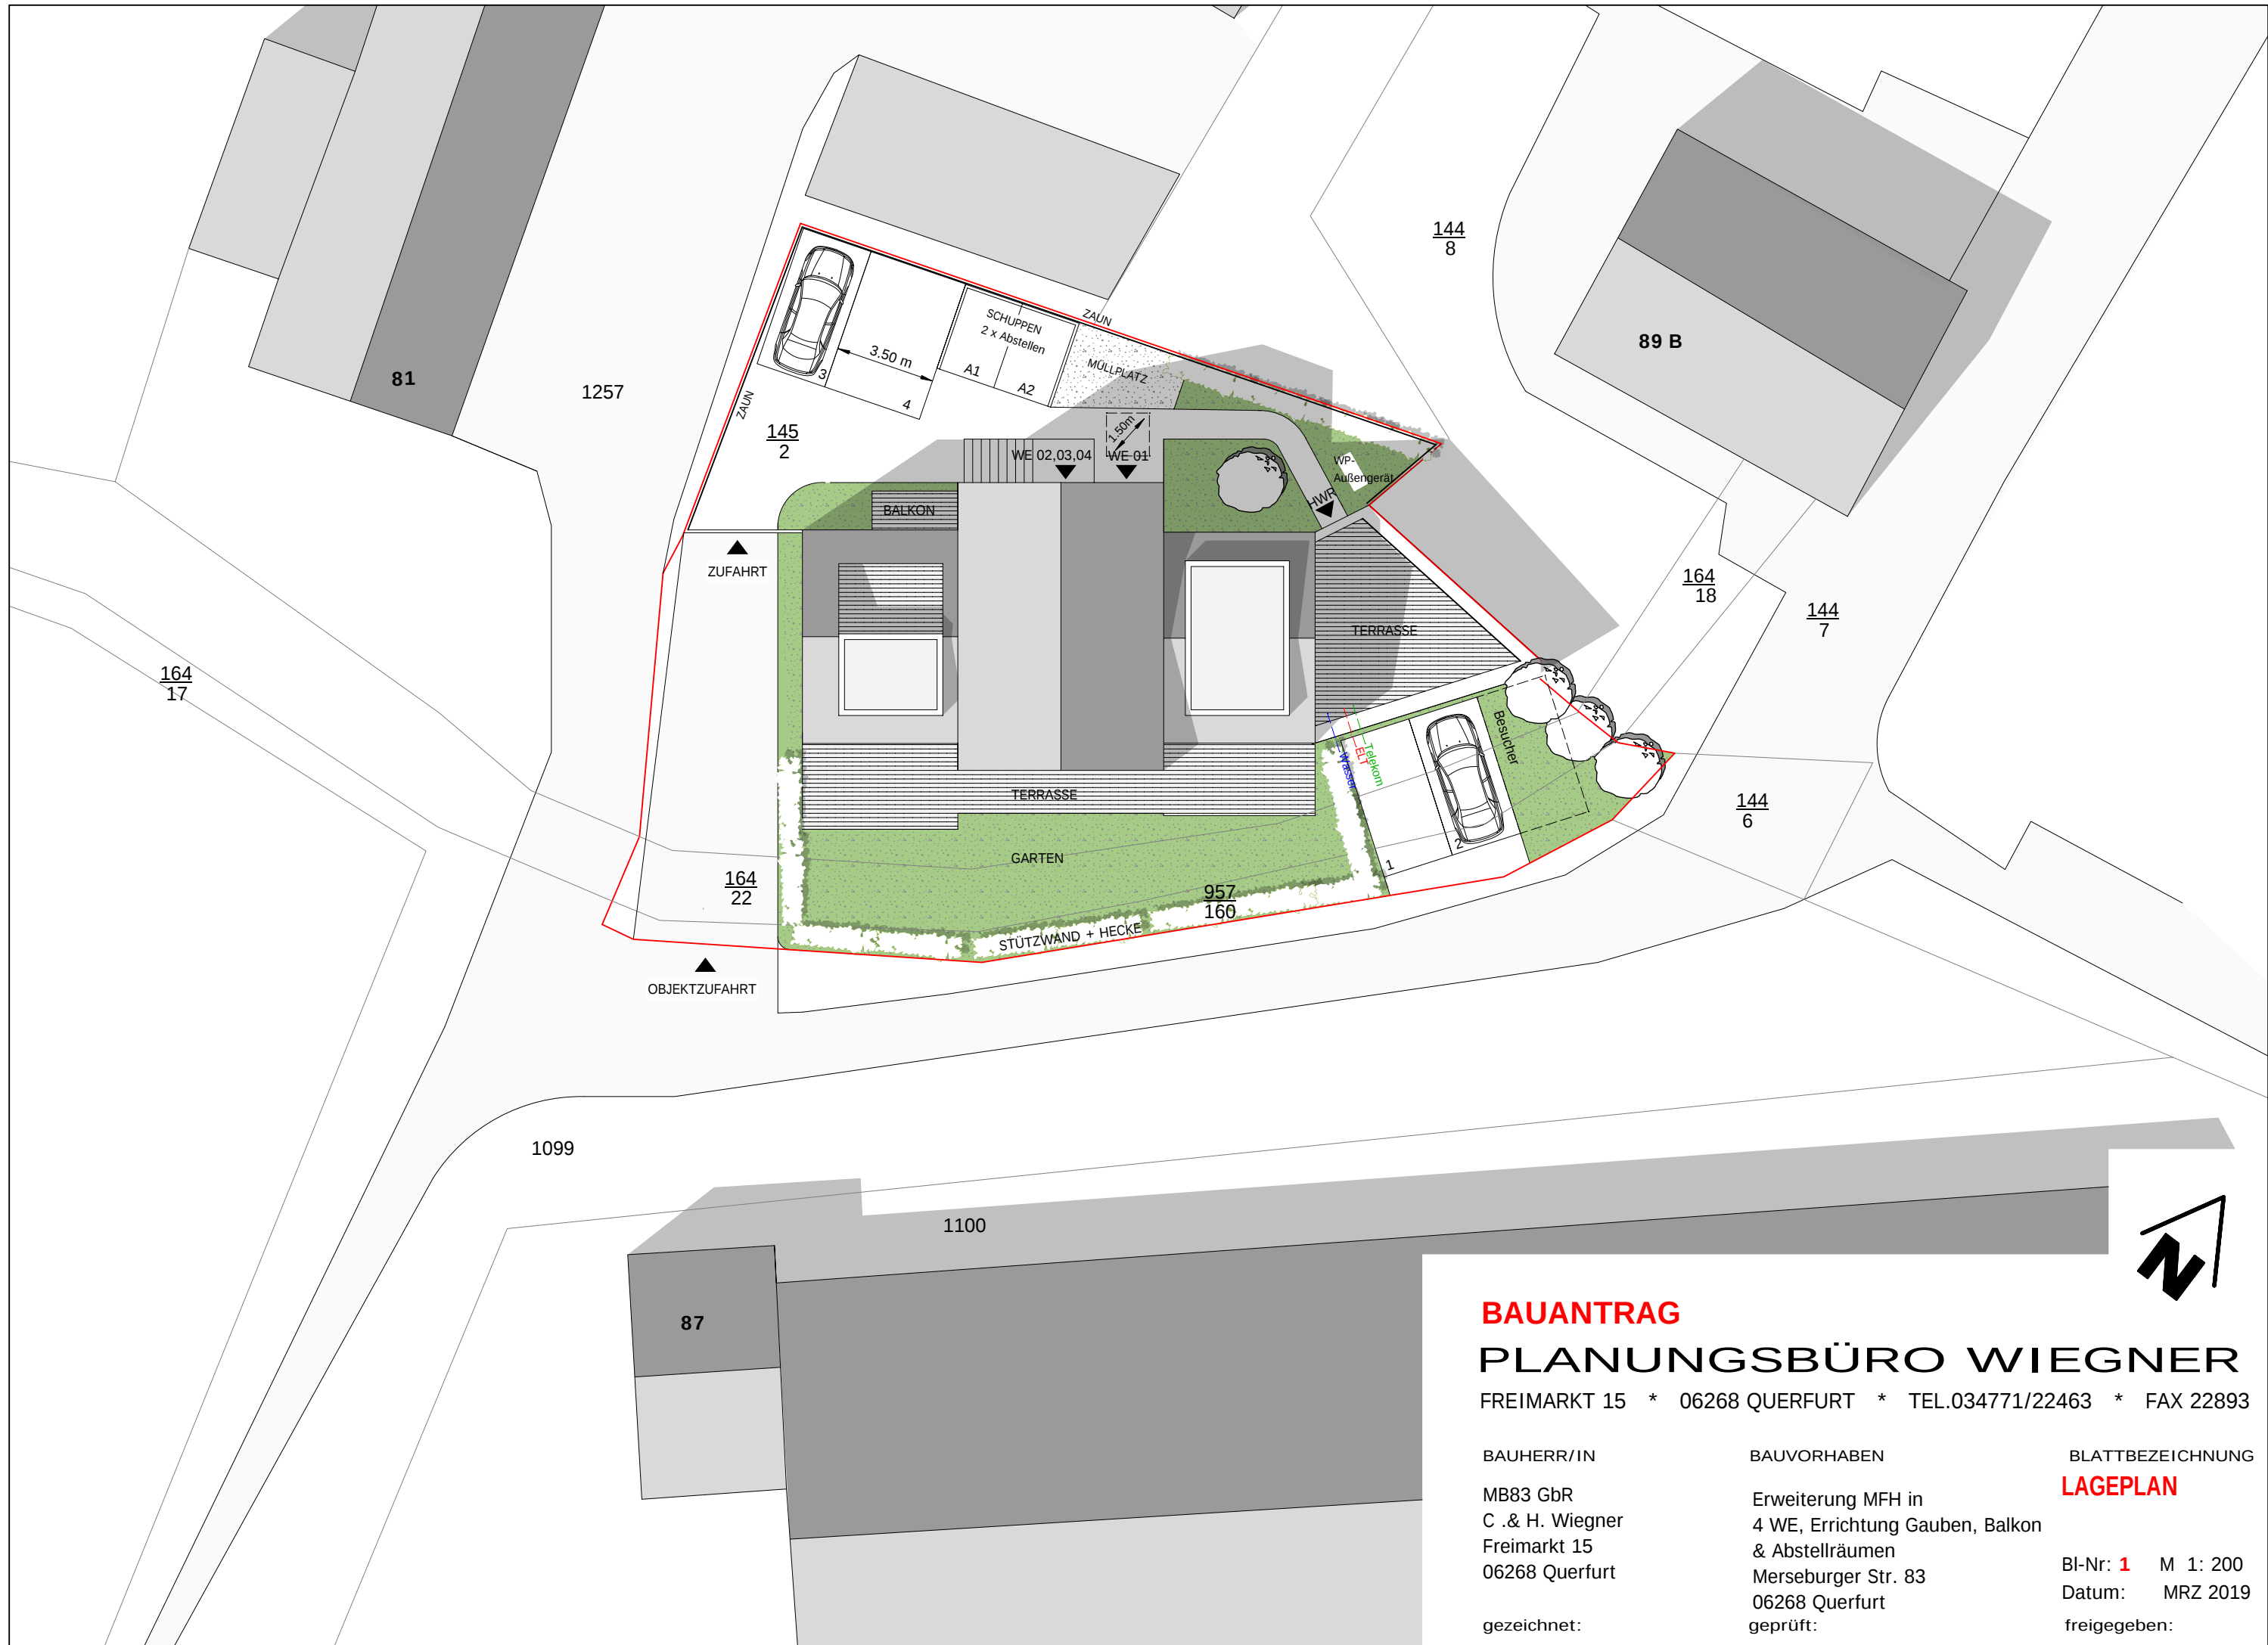

BAUANTRAG
PLANUNGSBÜRO WIEGNER
FREIMARKT 15 * 06268 QUERFURT * TEL.034771/22463 * FAX 22893

BAUHERR/IN	BAUVORHABEN	BLATTBEZEICHNUNG
MB83 GbR C .& H. Wiegner Freimarkt 15 06268 Querfurt	Erweiterung MFH in 4 WE, Errichtung Gauben, Balkon & Abstellräumen Merseburger Str. 83 06268 Querfurt	LAGEPLAN
gezeichnet:	geprüft:	Bl-Nr: 1 M 1: 200 Datum: MRZ 2019 freigegeben: