


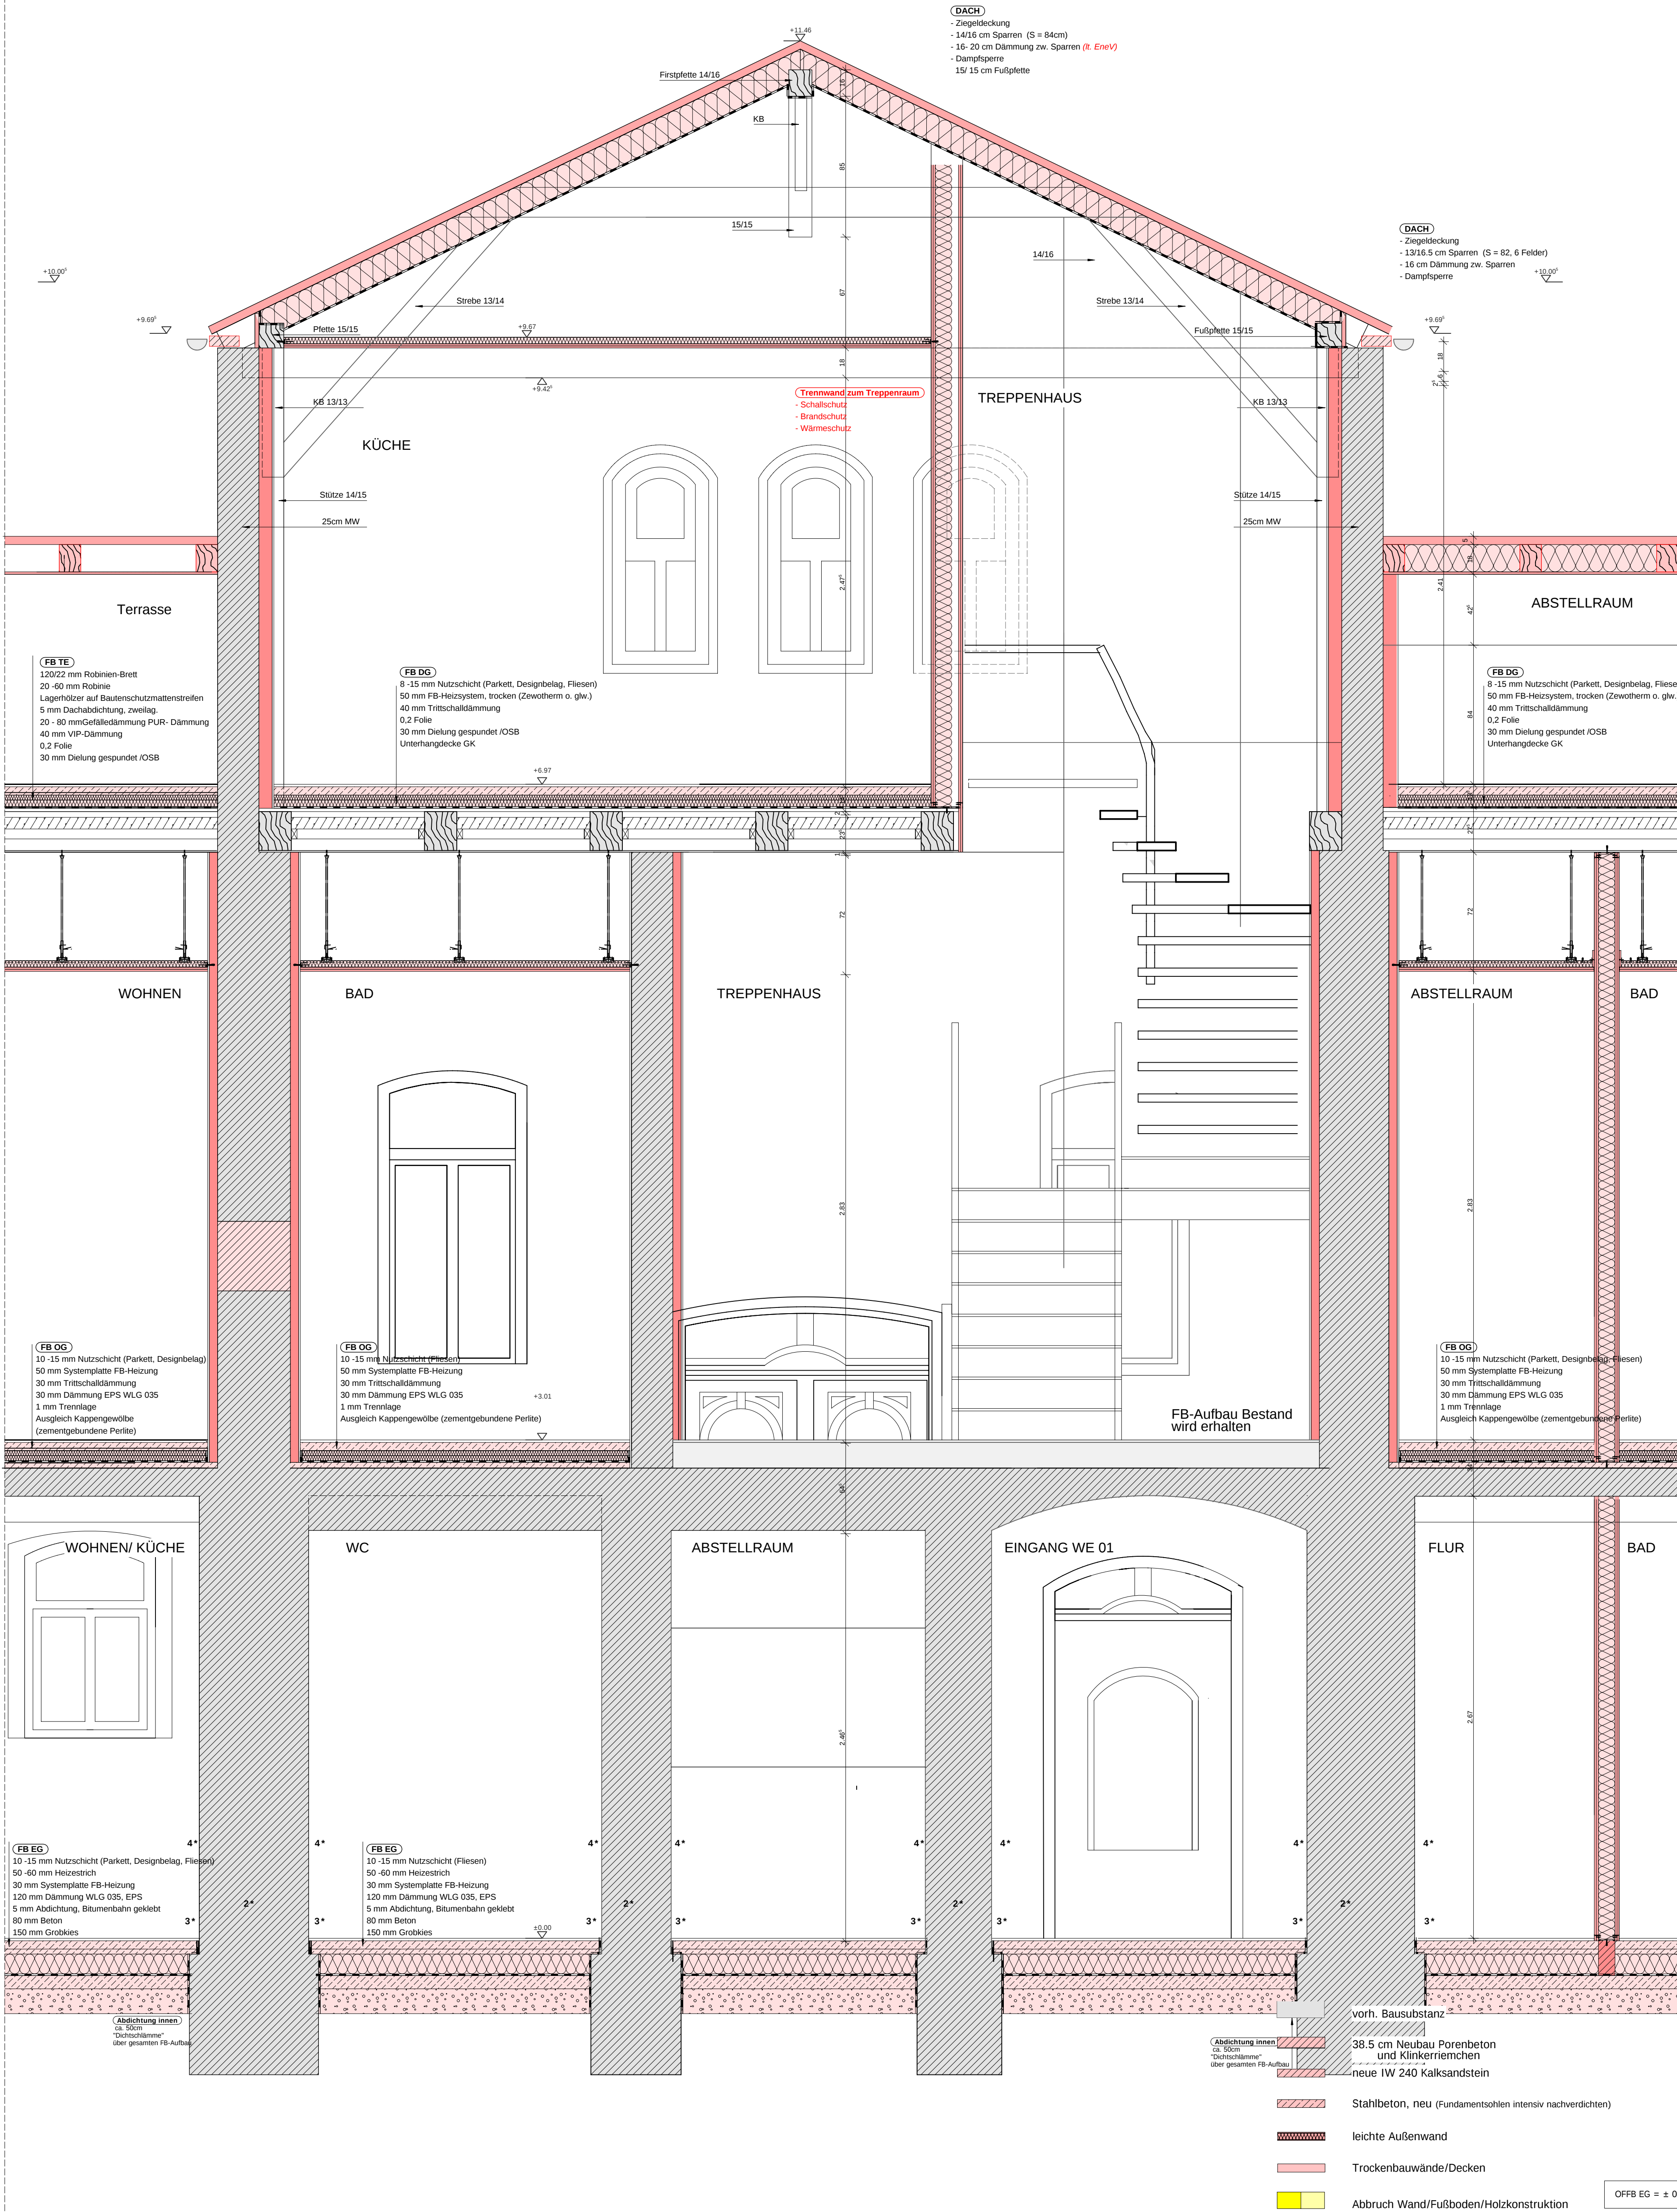

Index	Änderung			Name	Datum

AUSFÜHRUNGSPLANUNG
PLANUNGSBURO WIEGNER
FREIMARKT 15 • 06268 QUERFURT • TEL. 034771/22463 • FAX 22893

BAUHERR/IN
MB83 GbR
C. & H. Wiegner
Freimarkt 15
06268 Querfurt

BAUVORHABEN
Erweiterung MFH in
4 WE, Errichtung Gauben, Balkon
& Abstellräumen
Merseburger Str. 83
06268 Querfurt

BLATTBEZEICHNUNG
Fassadenschnitt
Mittelbau

Bl-Nr: - M 1: 20
Datum: MAI 2019
freigegeben:

gezeichnet:

geprüft: